EKATERINA GANEEVA

Interior Design





Визуализация Прихожей

EKATERINA GANEEVA
Interior Design

Заказчик		Стадия	Лист	Формат
Дизайнер	Екатерина Г. В.	ЭП	80	А3





Визуализация Прихожей

EKATERINA GANEEVA
Interior Design

Заказчик		Стадия	Лист	Формат
Дизайнер	Екатерина Г. В.	ЭП	81	А3





Визуализация Прихожей

EKATERINA GANEEVA
Interior Design

Заказчик		Стадия	Лист	Формат
Дизайнер	Екатерина Г. В.	ЭП	82	А3






Визуализация Прихожей

EKATERINA GANEEVA
Interior Design

Заказчик		Стадия	Лист	Формат
Дизайнер	Екатерина Г. В.	ЭП	83	А3





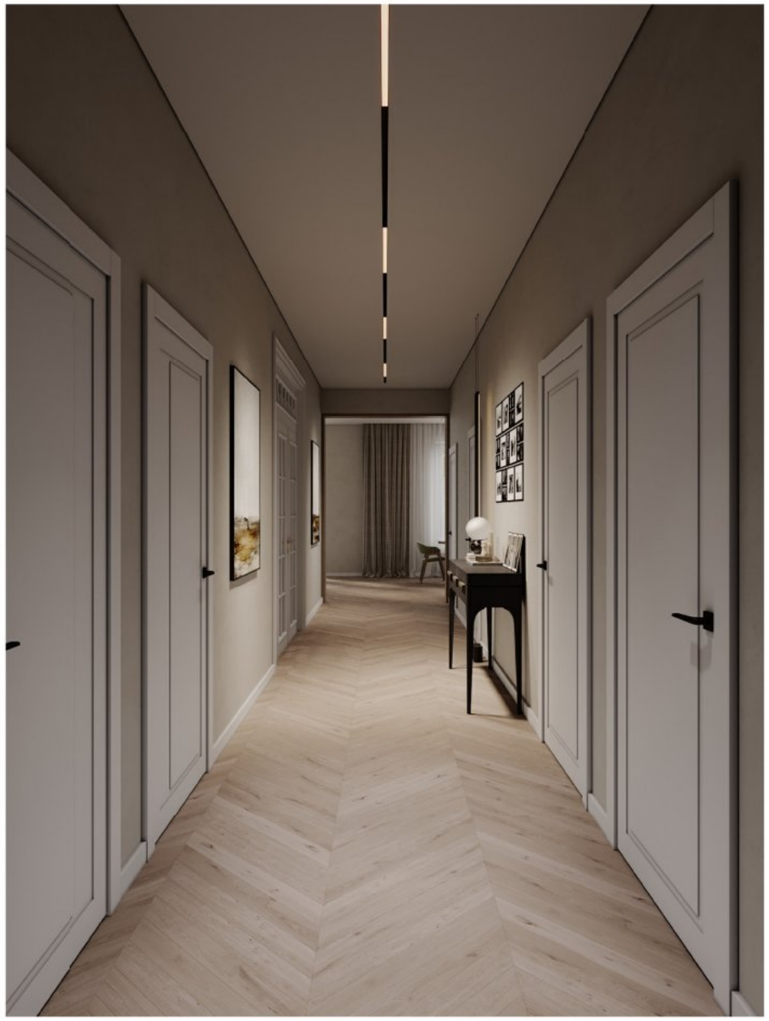

Визуализация Коридора

EKATERINA GANEEVA
Interior Design

Заказчик		Стадия	Лист	Формат
Дизайнер	Екатерина Г. В.	ЭП	84	А3





Визуализация Коридора

EKATERINA GANEEVA
Interior Design

Заказчик		Стадия	Лист	Формат
Дизайнер	Екатерина Г. В.	ЭП	85	А3







Визуализация Общего СУ

EKATERINA GANEEVA
Interior Design

Заказчик		Стадия	Лист	Формат
Дизайнер	Екатерина Г. В.	ЭП	86	А3







Визуализация Общего СУ

EKATERINA GANEEVA
Interior Design

Заказчик		Стадия	Лист	Формат
Дизайнер	Екатерина Г. В.	ЭП	87	А3







Визуализация Общего СУ

EKATERINA GANEEVA
Interior Design

Заказчик		Стадия	Лист	Формат
Дизайнер	Екатерина Г. В.	ЭП	88	А3





Визуализация Спальни Марьям

EKATERINA GANEEVA
Interior Design

Заказчик		Стадия	Лист	Формат
Дизайнер	Екатерина Г. В.	ЭП	89	А3





Визуализация Спальни Марьям

EKATERINA GANEEVA
Interior Design

Заказчик		Стадия	Лист	Формат
Дизайнер	Екатерина Г. В.	ЭП	90	А3






Визуализация Спальни Марьям

EKATERINA GANEEVA
Interior Design

Заказчик		Стадия	Лист	Формат
Дизайнер	Екатерина Г. В.	ЭП	91	А3






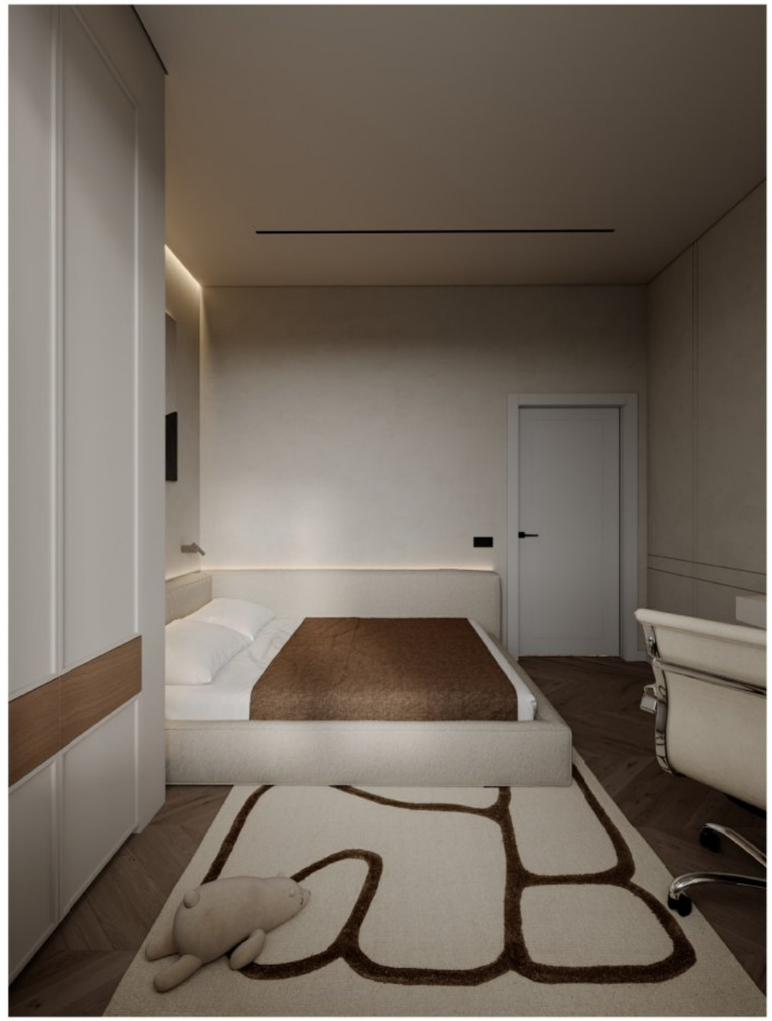



Визуализация Спальни Карима

EKATERINA GANEEVA
Interior Design

Заказчик		Стадия	Лист	Формат
Дизайнер	Екатерина Г. В.	ЭП	92	А3

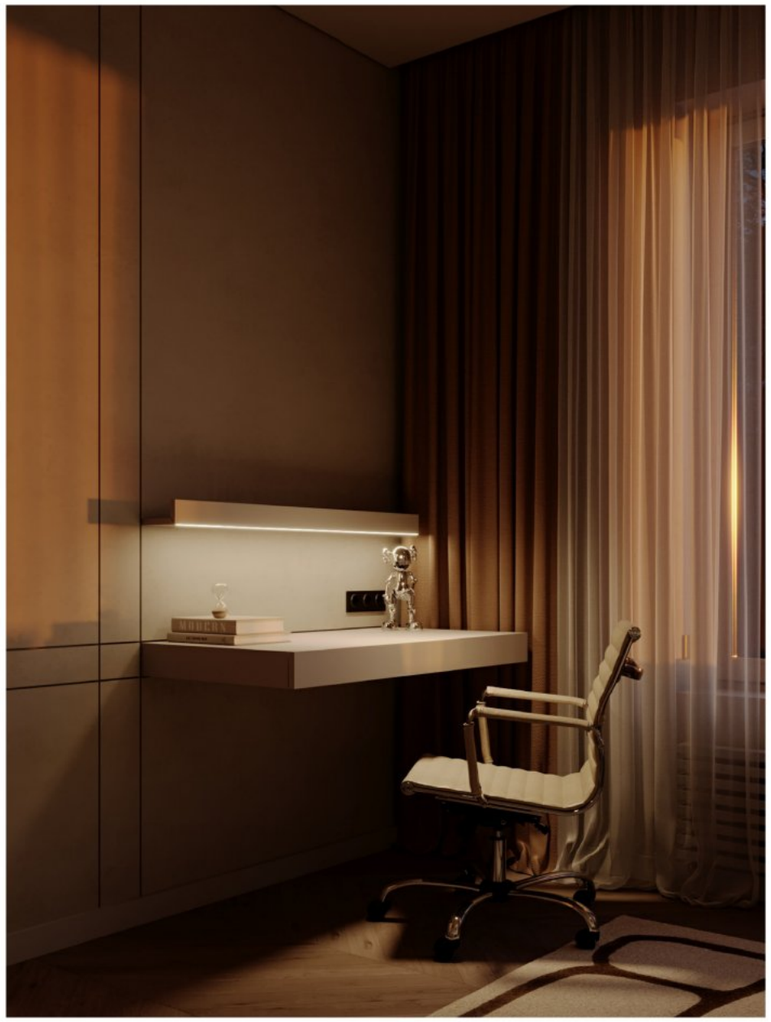

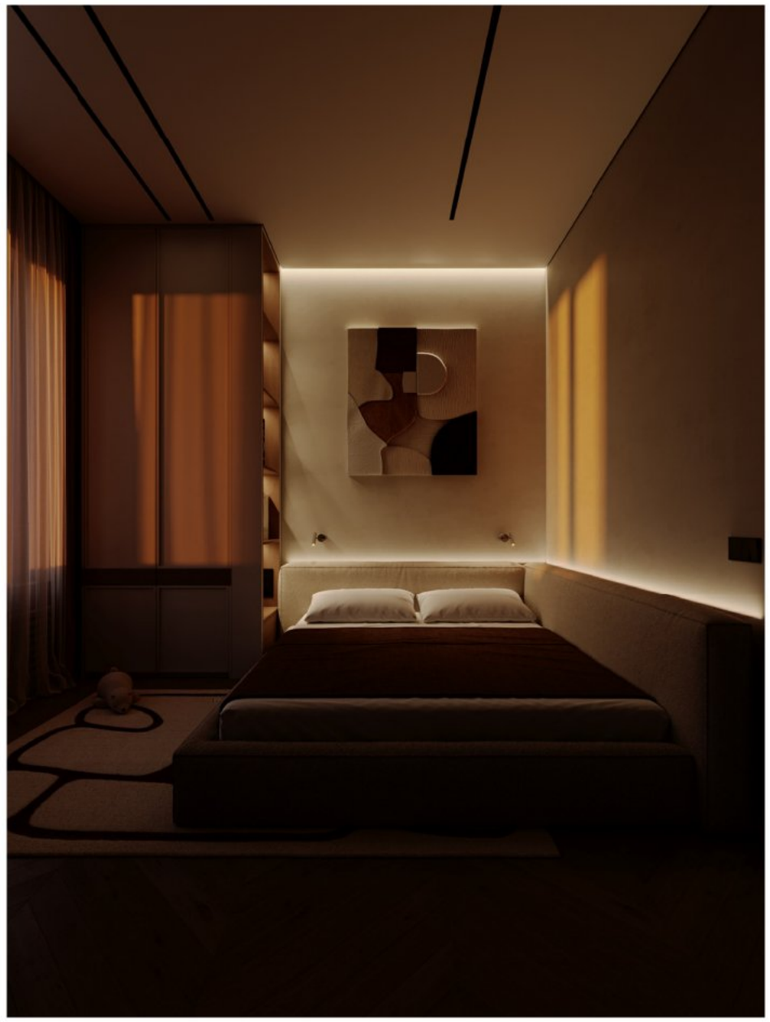

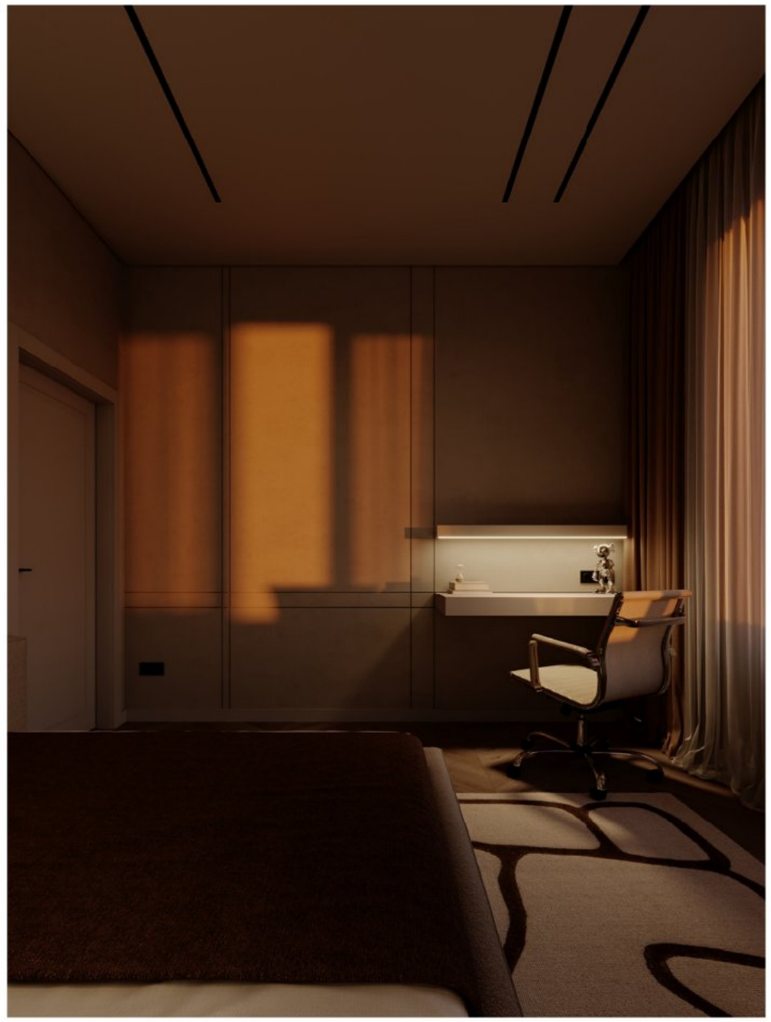

Визуализация Спальни Карима

EKATERINA GANEEVA
Interior Design

		Стадия	Лист	Формат
Заказчик				
Дизайнер	Екатерина Г. В.	ЭП	93	А3





Визуализация Спальни Карима

EKATERINA GANEEVA
Interior Design

Заказчик		Стадия	Лист	Формат
Дизайнер	Екатерина Г. В.	ЭП	94	А3






Визуализация Спальни Карима

EKATERINA GANEEVA
Interior Design

Заказчик		Стадия	Лист	Формат
Дизайнер	Екатерина Г. В.	ЭП	95	А3





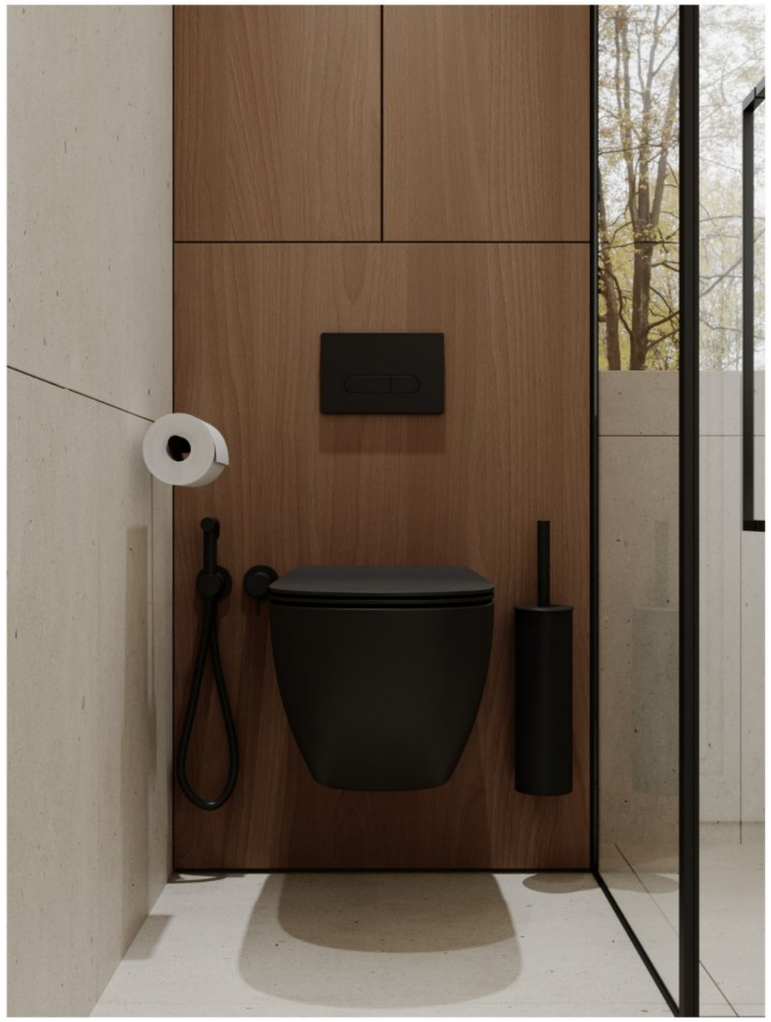


Визуализация Детского СУ

EKATERINA GANEEVA
Interior Design

Заказчик		Стадия	Лист	Формат
Дизайнер	Екатерина Г. В.	ЭП	96	А3



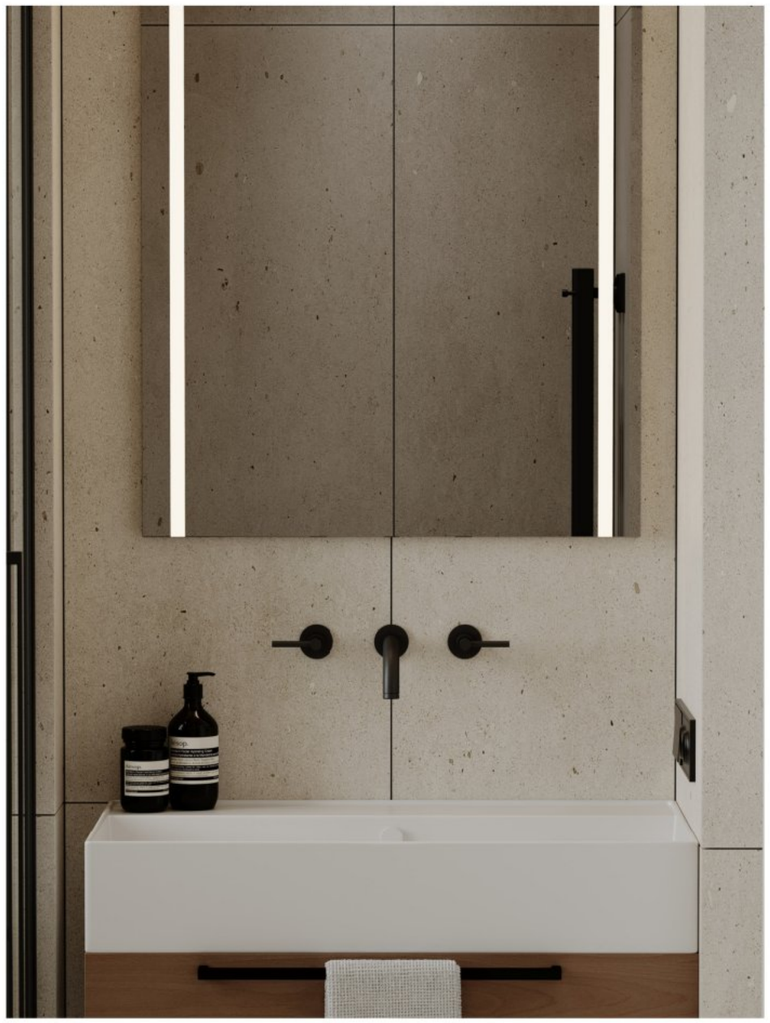




Визуализация Детского СУ

EKATERINA GANEEVA
Interior Design

Заказчик		Стадия	Лист	Формат
Дизайнер	Екатерина Г. В.	ЭП	97	А3



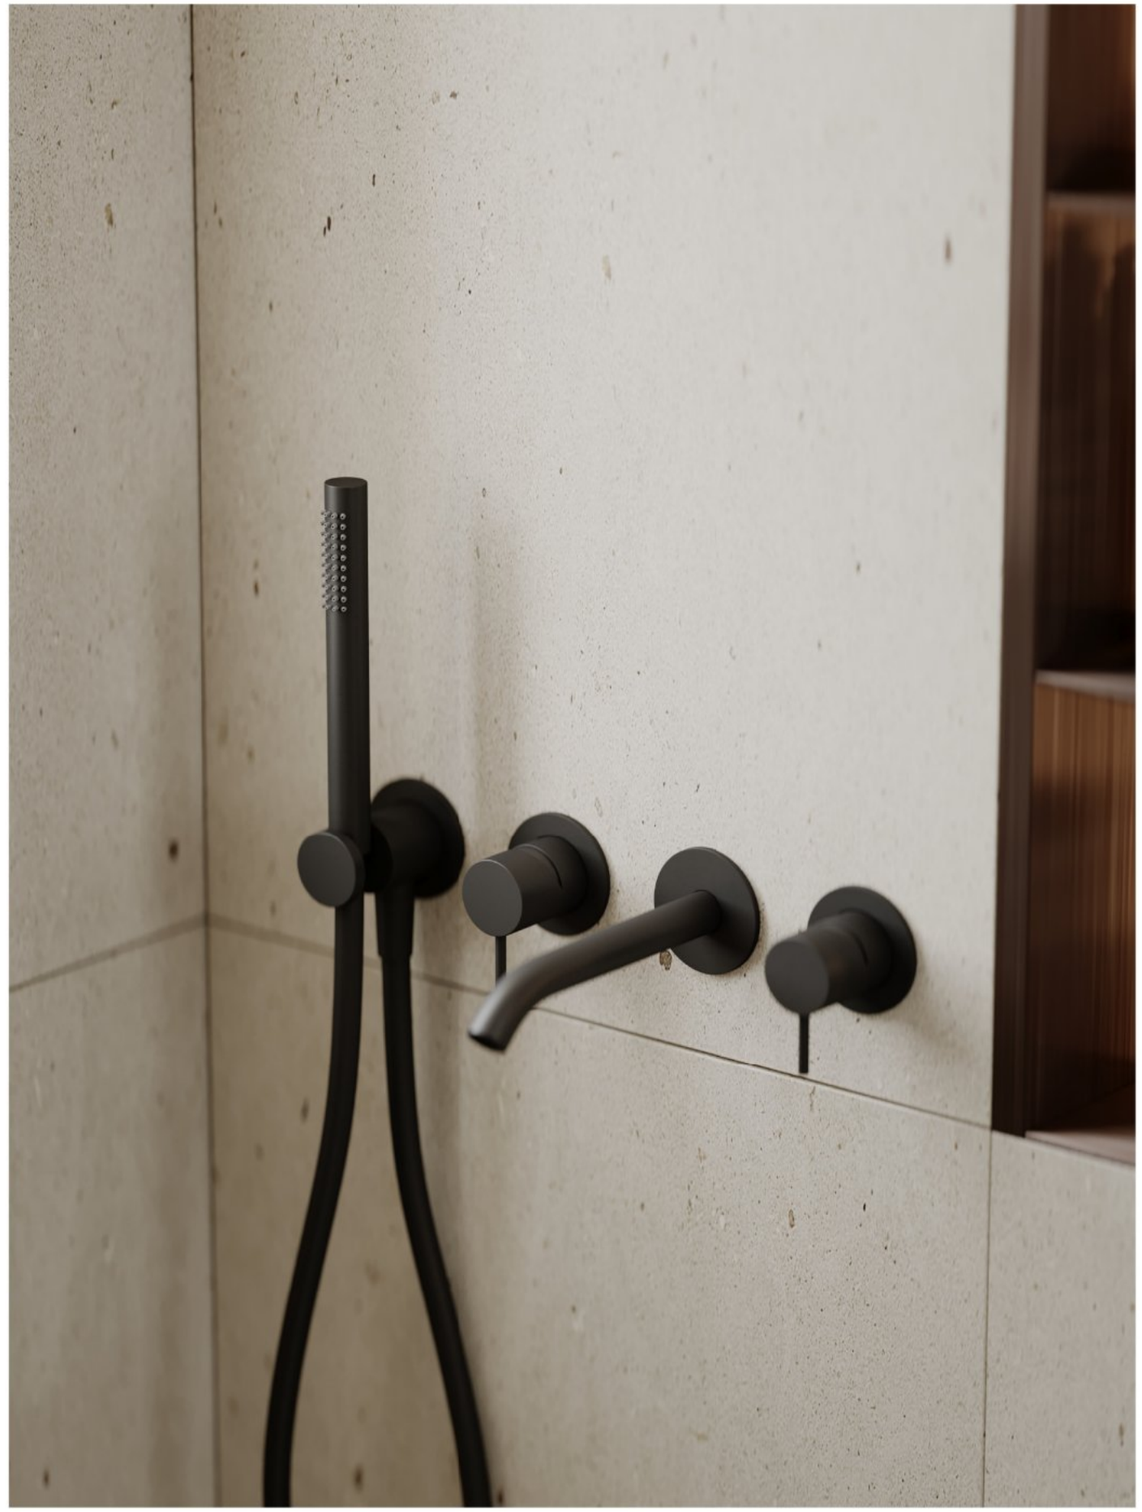

Визуализация Детского СУ

EKATERINA GANEEVA
Interior Design

Заказчик		Стадия	Лист	Формат
Дизайнер	Екатерина Г. В.	ЭП	98	А3








Визуализация Спальни Вильдан

EKATERINA GANEEVA
Interior Design

Заказчик		Стадия	Лист	Формат
Дизайнер	Екатерина Г. В.	ЭП	99	А3



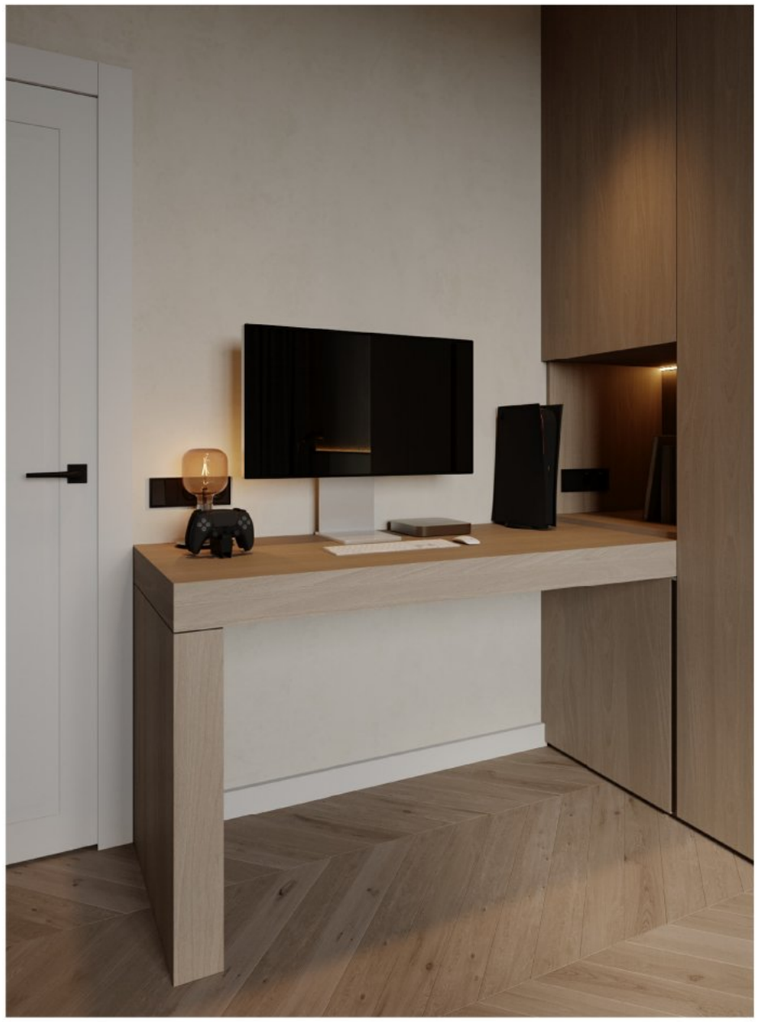



Визуализация Спальни Вильдан

EKATERINA GANEEVA
Interior Design

Заказчик		Стадия	Лист	Формат
Дизайнер	Екатерина Г. В.	ЭП	100	А3








Визуализация Спальни Вильдан

EKATERINA GANEEVA
Interior Design

Заказчик		Стадия	Лист	Формат
Дизайнер	Екатерина Г. В.	ЭП	101	А3



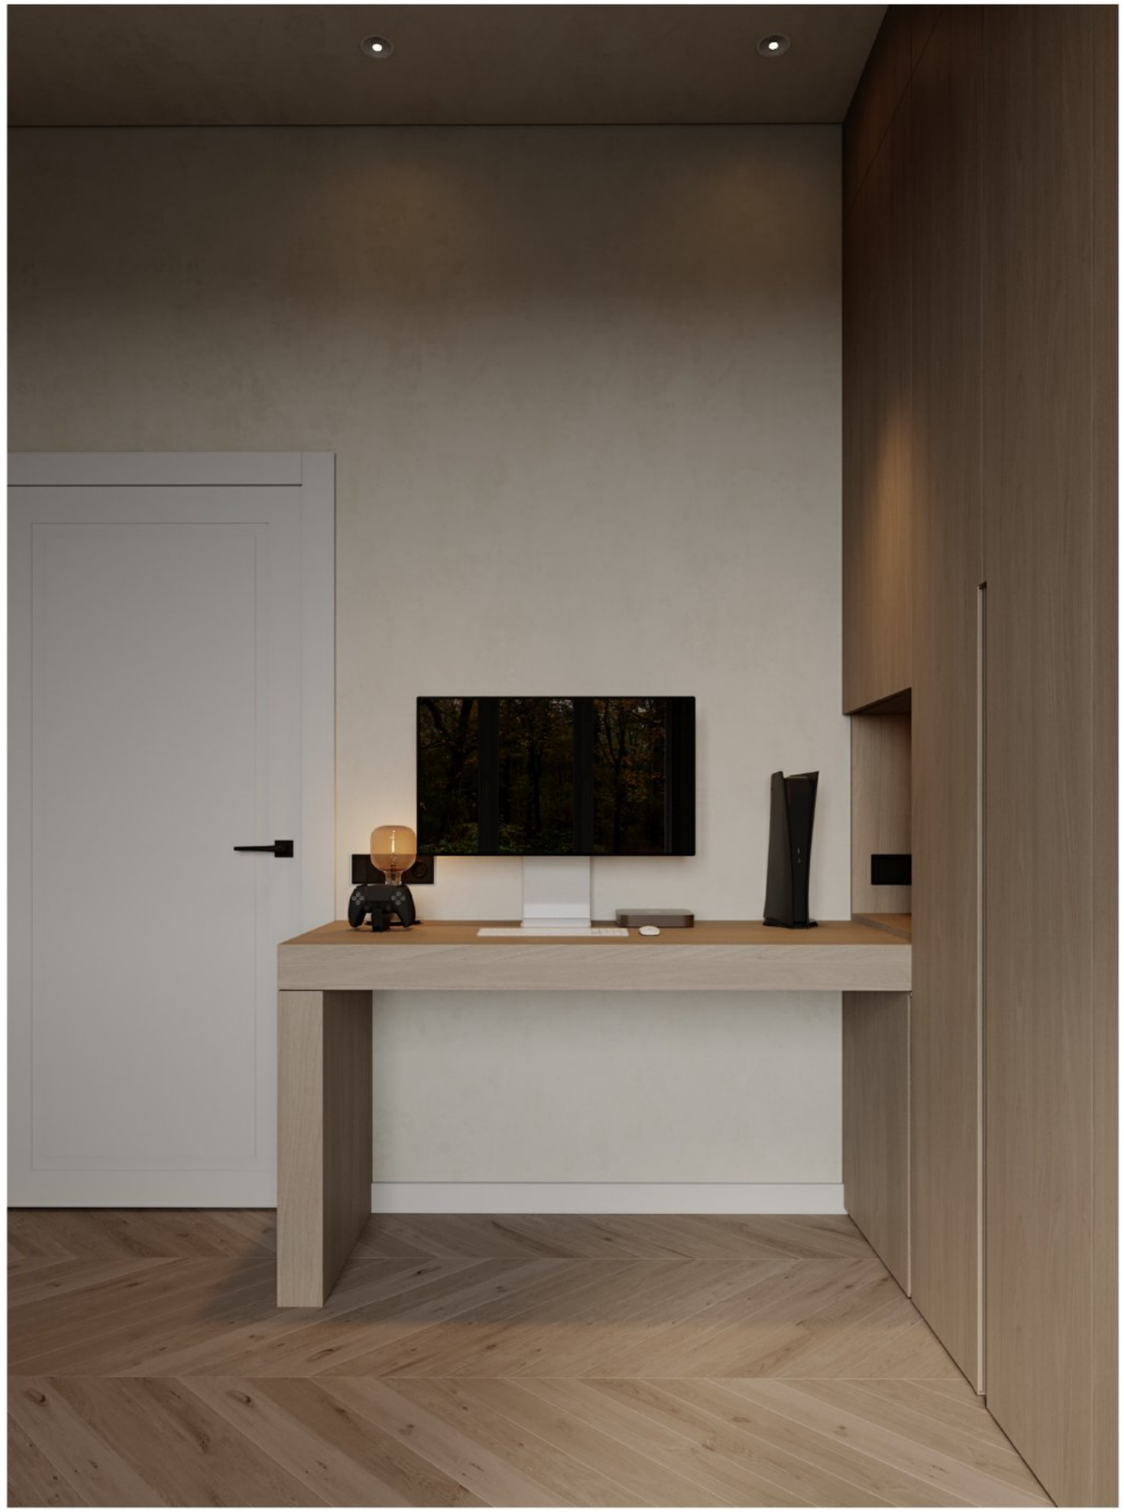


Визуализация Спальни Вильдан

EKATERINA GANEEVA
Interior Design

Заказчик		Стадия	Лист	Формат
Дизайнер	Екатерина Г. В.	ЭП	102	А3





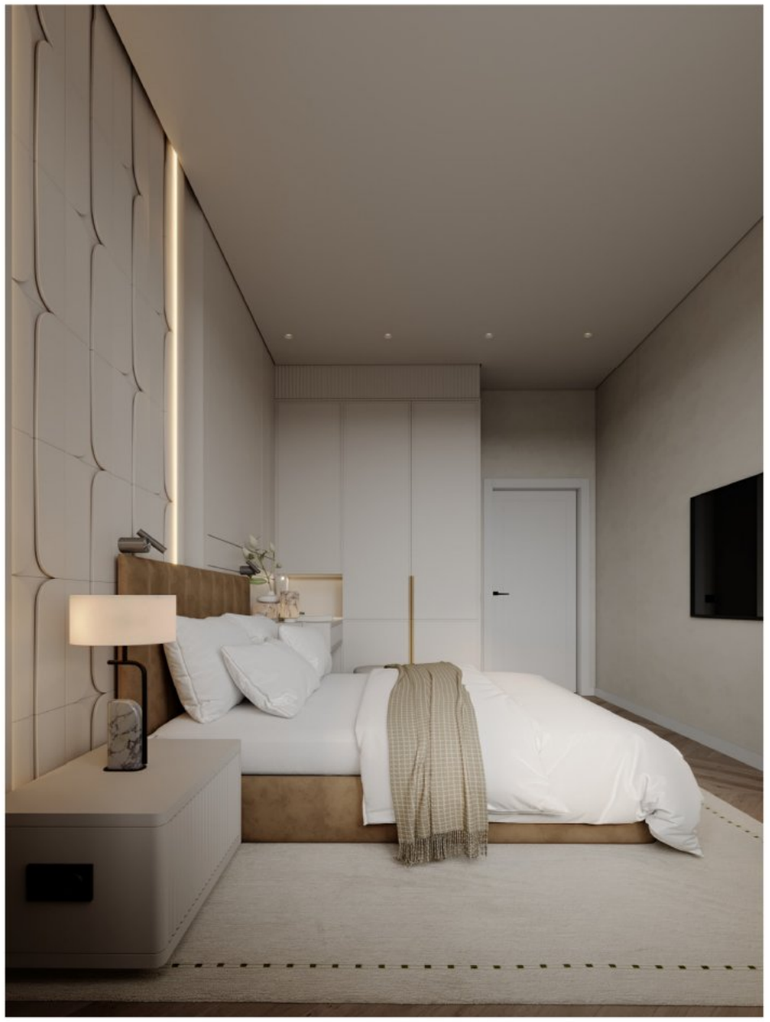


Визуализация Спальни родителей

EKATERINA GANEEVA
Interior Design

Заказчик		Стадия	Лист	Формат
Дизайнер	Екатерина Г. В.	ЭП	103	А3



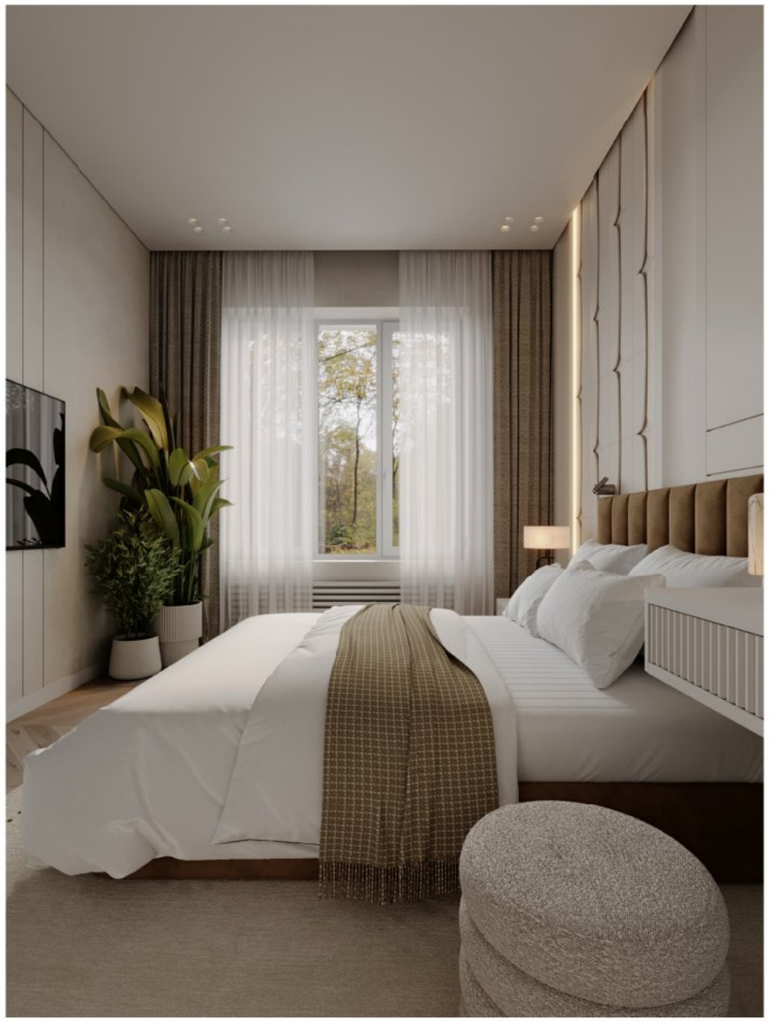



Визуализация Спальни родителей

EKATERINA GANEEVA
Interior Design

Заказчик		Стадия	Лист	Формат
Дизайнер	Екатерина Г. В.	ЭП	104	А3





Визуализация Спальни родителей

EKATERINA GANEEVA
Interior Design

Заказчик		Стадия	Лист	Формат
Дизайнер	Екатерина Г. В.	ЭП	105	А3





Визуализация Кабинета

EKATERINA GANEEVA
Interior Design

Заказчик		Стадия	Лист	Формат
Дизайнер	Екатерина Г. В.	ЭП	106	А3





Визуализация Кабинета

EKATERINA GANEEVA
Interior Design

Заказчик		Стадия	Лист	Формат
Дизайнер	Екатерина Г. В.	ЭП	107	А3





Визуализация Кабинета

EKATERINA GANEEVA
Interior Design

Заказчик		Стадия	Лист	Формат
Дизайнер	Екатерина Г. В.	ЭП	108	А3







Визуализация Кухни-гостиной

EKATERINA GANEEVA
Interior Design

Заказчик		Стадия	Лист	Формат
Дизайнер	Екатерина Г. В.	ЭП	109	А3







Визуализация Кухни-гостиной

EKATERINA GANEEVA
Interior Design

Заказчик		Стадия	Лист	Формат
Дизайнер	Екатерина Г. В.	ЭП	110	А3







Визуализация Кухни-гостиной

EKATERINA GANEEVA
Interior Design

Заказчик		Стадия	Лист	Формат
Дизайнер	Екатерина Г. В.	ЭП	111	А3







Визуализация Кухни-гостиной

EKATERINA GANEEVA
Interior Design

Заказчик		Стадия	Лист	Формат
Дизайнер	Екатерина Г. В.	ЭП	112	А3

СОСТАВ ПРОЕКТА		
ИМЯ ЛИСТА	№ ЛИСТА	ПРИМЕЧАНИЯ
Ведомость рабочих чертежей основного комплекта - АР	01	
Пояснительная записка	02	
Обмерный план	03	
3D Схемы обмерного плана	04	
План демонтажа	05	
Схема монтируемых конструкций	06	
Узлы монтажа	07	
Узлы монтажа	08	
3D Схемы плана монтажа	09	
План после перепланировки с маркировкой дверей	10	
3D Схемы плана после перепланировки	11	
Планировочное решение	12	
План расстановки мебели. Аксонометрия	13	
План расстановки мебели. Аксонометрия	14	
Спецификация мебели	15	
Схема привязки сантехнического оборудования	16	
Развертки сантехники	17	
3D виды сантехники	18	
Спецификация сантехники	19	
Тех. карты сантехники	20	
Тех. карты сантехники	21	
Тех. карты сантехники	22	
План напольных покрытий	23	
План плинтусов	24	
Спецификация и узлы напольных покрытий и плинтусов	25	
План теплого пола	26	
План отделки стен	27	
Спецификация отделочных материалов стен	28	
Схема раскладки плитки в Котельной	29	
Схема раскладки плитки в Общем СУ	30	
Схема раскладки плитки в Детском Су и Кухне-гостиной	31	
Схема кондиционирования и вытяжной вентиляции	32	
План потолков	33	
Узлы потолков	34	
Ведомость осветительных приборов и силовых приборов	35	
Ведомость осветительных приборов и силовых приборов	36	
План размещения осветительных приборов	37	
Схема привязок осветительных приборов к выключателям	38	
План размещения розеток и выключателей	39	
План размещения эл. выводов	40	
3D виды Прихожей	41	
Развертки Прихожей	42	
3D вид и развертки Коридора. Часть 1	43	
3D вид и развертки Коридора. Часть 2	44	
Развертки Котельной	45	
3D виды Общего СУ	46	
Развертки Общего СУ	47	
3D виды Спальни Марьям	48	
Развертки Спальни Марьям	49	
3D виды Спальни Карим	50	
Развертки Спальни Карим	51	
3D виды и развертки Детского СУ	52	
3D виды Спальни Вильдан	53	
Развертки Спальни Вильдан	54	
3D виды Спальни родителей	55	
Развертки Спальни родителей	56	

СОСТАВ ПРОЕКТА		
ИМЯ ЛИСТА	№ ЛИСТА	ПРИМЕЧАНИЯ
3D виды и развертки Кабинета	57	
3D виды и развертки Гардероба	58	
3D виды Кухни-гостиной	59	
Развертки Кухни-гостиной. Часть 1	60	
Развертки Кухни-гостиной. Часть 2	61	
Эскизы мебели на заказ в Прихожей	62	
Эскизы мебели на заказ в Прихожей и Коридоре	63	
Эскизы мебели на заказ в Общем СУ	64	
Эскизы мебели на заказ в Общем СУ	65	
Эскизы мебели на заказ в Спальне Марьям	66	
Эскизы мебели на заказ в Спальне Марьям	67	
Эскизы мебели на заказ в Спальне Карима	68	
Эскизы мебели на заказ в Спальне Карима и в Детском СУ	69	
Эскизы мебели на заказ в Детском СУ	70	
Эскизы мебели на заказ в Спальне Вильдан	71	
Эскизы мебели на заказ в Спальне Родителей	72	
Эскизы мебели на заказ в Кабинете	73	
Эскизы мебели на заказ в Кухне-гостиной	74	
Эскизы мебели на заказ в Кухне-гостиной	75	
Эскизы мебели на заказ в Кухне-гостиной	76	
Люстра на заказ в Кухне-гостиной	77	
Стеновая 3д панель на заказ в Спальне родителей	78	
Душевая перегородка в Детском СУ	79	
Визуализация Прихожей	80	
Визуализация Прихожей	81	
Визуализация Прихожей	82	
Визуализация Прихожей	83	
Визуализация Коридора	84	
Визуализация Коридора	85	
Визуализация Общего СУ	86	
Визуализация Общего СУ	87	
Визуализация Общего СУ	88	
Визуализация Спальни Марьям	89	
Визуализация Спальни Марьям	90	
Визуализация Спальни Марьям	91	
Визуализация Спальни Карима	92	
Визуализация Спальни Карима	93	
Визуализация Спальни Карима	94	
Визуализация Спальни Карима	95	
Визуализация Детского СУ	96	
Визуализация Детского СУ	97	
Визуализация Детского СУ	98	
Визуализация Спальни Вильдан	99	
Визуализация Спальни Вильдан	100	
Визуализация Спальни Вильдан	101	
Визуализация Спальни Вильдан	102	
Визуализация Спальни родителей	103	
Визуализация Спальни родителей	104	
Визуализация Спальни родителей	105	
Визуализация Кабинета	106	
Визуализация Кабинета	107	
Визуализация Кабинета	108	
Визуализация Кухни-гостиной	109	
Визуализация Кухни-гостиной	110	
Визуализация Кухни-гостиной	111	
Визуализация Кухни-гостиной	112	
ОБЩИЙ ИТОГ: 112		

Ведомость рабочих чертежей основного комплекта - АР

EKATERINA GANEEVA
Interior Design

Заказчик		Стадия	Лист	Формат
Дизайнер	Екатерина Г. В.	ЭП	01	А3

Общие указания!

1. Данный комплект рабочей документации разработан на основании обмеров в соответсвии с утвержденным эскизом и включает в себя чертежи необходимые для выполнения основных отделочных работ.
2. За условную относительную отметку 0.000 принята отметка чистого пола.
3. Все размеры уточнить по месту.
4. Любые отклонения от плана БТИ подлежат согласованию в муниципальных органах. Ответственность за данное нарушение заказчик принимает на себя.

Монтажные работы (стены и потолки)

1. Тип строительного материала (газобетон, пентобетон, гкл, пазогребневые плиты, кирпич) носит рекомендательный характер и необходимо выбрать по рекомендации производителя работ.
2. Размеры даны без учета финишных отделок и носят проектный характер, и могут измениться в процессе строительных работ! Перед началом производственных работ необходимо проверить все размеры на месте.
3. Размеры и количество монтируемого материала указаны для справки, уточнить в строительной смете.
4. Все возводимые перегородки и гкл-зашивка стен должны быть строго вертикальные. Все углы 90°.
5. Во влажных помещениях использовать влагостойкий гипсокартон.
6. Короба устанавливаются до финишной отделки стен.
7. Все отклонения от проекта в процессе демонтажных и монтажных работ, обязательно учитывать в дальнейшей работе по проекту
8. Смотреть совместно с листами разверток помещений.
9. Количество материалов указано без запаса.
10. Технологию отделки согласовать с подрядчиком.
11. Подготовку стен под декоративную штукатурку / покраску, поклейку зеркала и зашивку паркетной доской выполнять по заданию фирмы-производителя.

Сантехника

1. Подбор комплектующих, сантехники, инсталляций - согласовать с сантехником перед покупкой.
2. Привязку сантехнического оборудования уточнить на стадии строительных (производственных) работ после закупки оборудования согласно технической карте фирмы-производителя.
3. В случае отсутствия оборудования на объекте, запросить се схемы подключения.
4. Расположение водорозеток и вывода канализации на кухне производить строго после получения согласованного с заказчиком эскиза кухни от фирмы-изготовителя кухни.
5. Предусмотреть люки доступа к водопроводным счетчикам. А также ревизионные люки. Точное расположение утвердить с сантехником и управляющим стройкой на месте.
6. Предусмотреть дополнительную звукоизоляцию в помещениях санузлов, в особенности в местах устройства коробов вокруг труб канализации.

Окна/двери

1. Точные размеры проемов и характеристики дверей уточнить у производителя при заказе дверей. Если будут заказываться двери большей или меньешй высоты, то необходимо пересчитать и скорректировать высоту проемов.
2. Перед заказом дверей уточнить толщины стен, получившихся по факту (штукатурка, шпаклевка, плитка).
3. При заказе дверей обязательно произвести замеры!

Электрика / освещение

1. Выключатели располагаются на высоте 900 мм от чистого пола, если не указано иное.
2. Розетки располагаются на высоте 300 мм от чистого пола, если не указаное иное
3. Все размеры выключателей и розеток указаны от центра рамки, если в одной рамке несколько выключателей и розеток, то от центра рамки;
4. У вертикальных рамок высота указана от центра верхнего поста
5. Обеспечить заземление всех электроприборов.
6. Разводку электрооборудования на кухне производить строго после получения (согласования) схемы подключения оборудования в кухне от фирмы-изготовителя кухни.
7. При разводке электрокабеля на кухне предусмотреть запас мощности для кухонного оборудования, заранее выписав максимальную мощность из технического паспорта оборудования.
8. Во влажных помещениях использовать розетки ip44 уровня защиты.
9. Во влажных помещениях выполнить прокладку электрокабеля в изолированной оболочке.
10. Размещение выводов под домофон и сигнализацию запросить у фирмы-производителя оборудования.
11. Разводку электрооборудования произвести с запасом электрокабеля. Длину выпуска электрокабеля выполнить равной не менее 1000 мм.
12. Перед проведением подготовительных работ и монтажа, согласовать количество розеток и выключателей, и прочего электрооборудования, запросить техническую документацию у фирмы-производителя.
13. В случае изменения количества электрооборудования или замены, просьба вносить изменения на чертеже и оправлять фото заказчику.
14. Перед подбором мебели или предметов убедиться, что они не перегораживают доступ к выключателям.
15. Расположение электроустановочных устройств и окончательную привязку розеток к кухонному оборудованию дает фирма-изготовитель кухни.
16. Все отклонения от проекта в процессе демонтажных и монтажных работ, обязательно учитывать в дальнейшей работе по проекту
17. Размещение электрооборудоавния уточнять на разверткам помещений.
18. Разводку системы электроснажения проводить в соответсвии с действующими в россии нормативными документами.
19. Уточнить у специалиста цветовую температуру каждого светильника (4000-5500k)
20. Во влажных помещениях использовать осветительное оборудование ip44 уровня защиты.
21. Во влажных помещениях выполнить прокладку электрокабеля в изолированной оболочке.
22. Разметить места расположения потолочных светильников и согласовать с заказчиком.
23. Металлокаркас возводить с учетом привязки осветительного и прочего оборудования.
24. Необходимое количество трансформаторов для светодиодной подсветки запросить у фирмы-производителя.
25. Ко всем трансформаторам для светодиодного освещения необходимо предусмотреть доступ.
26. Привязки даны от осей оборудования.
27. Условные обозначения осветительного оборудования не в масштабе.

Кондиционирование

1. Уточнить наличие сплит системы / кондиционирования / принудительной вентиляции. Согласовать точное расположение розеток под кондиционеры с технологом фирмы поставщика кондиционеров.

Отделка стен

1. Краски и декоративная штукатурка требуют выкрасов на объекте (сделать 2-4 выкраса на загрунтованных листах гкл а3 формата или взять формат побольше), выкрасы необходимо смотреть в реальных условиях на объекте во избежании цветовых искажений.
2. Цвет затирки подбирать под цвет плитки.
3. Размеры кухонного фартука уточнить у производителя.
4. Количество материалов указано без запаса. При покупке краски предусмотреть дополнительный объем для покраски карнизов/молдингов и плинтусов - 10%.

Напольные покрытия

1. Полы следует выполнять после прокладки инженерных коммуникаций
2. Технологию укладки напольных покрытий согласовать с подрядчиком.
3. Отметка верха напольных покрытий разной толщины должна быть на одном уровне, если не указано иное. При замене какого-либа типа напольного покрытия, толщина данного материала, соответсвенно и толщина клея может измениться, согласовать изменения с производителем работ.
4. Гидроизоляционный слой в полах мокрых помещений следует завести на стены на высоту 200-300 мм до выполнения отделочных работ.
5. Стыковочный шов между материалами, проходящими под дверным полотном, необходимо сделать на расстоянии 20-25 мм со стороны открытия двери (по условной оси дверного полотна). Смотри схему в условных обозначениях.
6. Выбор материала порога (герметик, пробковый компенсатор, металлический профиль) согласовать с производителем строительных работ по мест, после преобретения всех напольных материалов.
7. Раскладка паркета / ламината ведется перпендикулярно окнам и имеет палубный тип раскладки - вразбежку со смещением 30-35%.
8. Цвет затирки подбирать под цвет плитки.
9. Общее количество напольных покрытий определяет исполнитель строительных работ после выравнивания стен и монтажа всех перегородок с учетом расхода на подрезку
10. Укладка плинтуса производится до монтажа встроенной мебели
11. Количество материалов указано без запаса (без коэффициента на скол и подрезку и учета ширины швов). Рекомендуемый запас 5%, при смещенной укладке более 5%.

Мебель

1. Перед подбором мебели или оборудования убедиться, что они не перегораживают доступ к выключателям.
2. Схемы мебели для индивидуального изготовления не является технической документацией для производства мебели.
3. Данные эскизы отображают примерные размеры и предполагаемые материалы и является схемой для разработки технического проекта и чертежей специализированными столярными мастерскими.
4. Чертежи для изготовления мебели разрабатывают производители после контрольного замера на объекте.
5. Габариты мебели уточнить перед ее заказом после чистовой отделки
6. Конструктив и наполнение шкафов уточняются с фирмой-производителем на этапе заказа мебели.
7. Окончательную привязку розеток к кухонному оборудованию дает фирма-изготовитель кухни.
8. Данный лист смотреть с планом расстановки мебели и со схемой обозначения специделий.
9. Чертежи для изготовления мебели разрабатывают производители после контрольного замера на объекте.
10. Цвет мебели индивидуального изготовления подобрать в соответсвии с визуализациями и дизайнерским проектом. Уточняется после изготовления пробных выкрасов. Образцы мебельных материалов утверждаются заказчиком по предоставленным компанией- производителем каталогам.

Прочее


1. Все отклонения от проекта в процессе демонтажных и монтажных работ, обязательно учитывать в дальнейшей работе по проекту
2. Смотреть совместно с листами разверток помещений.
3. Все строительно-монтажные работы необходимо производить с соблюдением действующих норм и правил.

Пояснительная записка

EKATERINA GANEEVA
Interior Design

Заказчик		Стадия	Лист	Формат
Дизайнер	Екатерина Г. В.	ЭП	02	А3

ОБМЕРНЫЙ ПЛАН

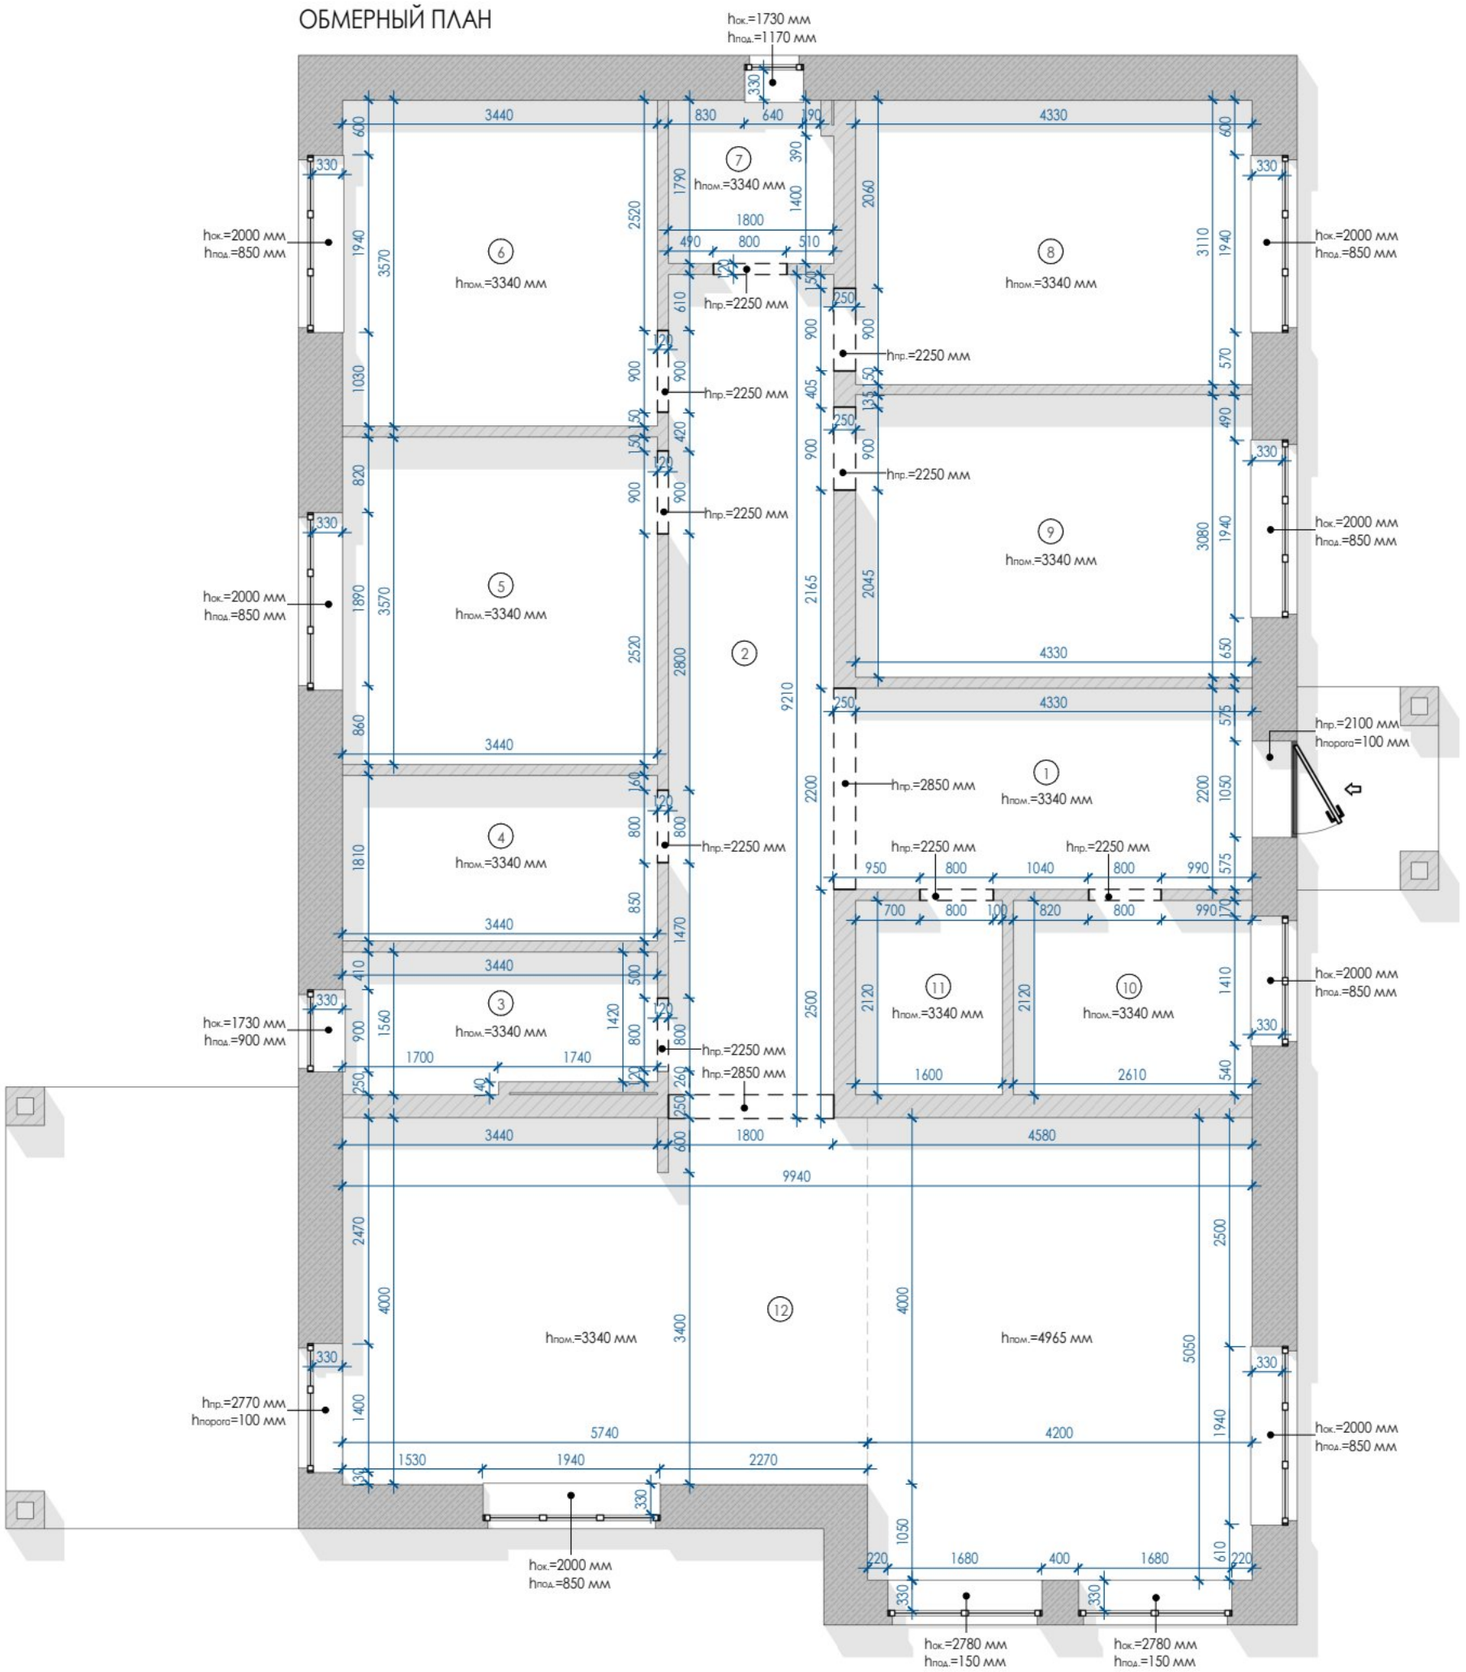

ПРИМЕЧАНИЯ!

1. За 0.00 принята отметка "чернового" пола.
2. Данный лист читать совместно с листами "развертки обмера", "план демонтажа", "план монтажа";
3. Материалы стен указаны условно;
4. Размеры стен и площади по обмерам могут отличаться не более, чем на 2% (в случае больших расхождений — связаться с заказчиком и проектировщиком для принятия решений.
5. Все размеры округляются для удобства строительных работ.
6. Перед началом производственных работ необходимо проверить все размеры на месте.
7. В проекте существуют минимальные отклонения из-закривизны стен.
8. Высота потолка помещений 2725 мм (до перекрытия).
9. Допустимая погрешность размеров в пределах 20-50 мм.
10. Любые отклонения от плана БТИ подлежат согласованию в муниципальных органах. Ответственность за данное нарушение заказчик принимает на себя.

УСЛОВНЫЕ ОБОЗНАЧЕНИЯ:

(7)	Номер помещения
250 250	Размеры даны для справки. Возможно Уточнение в процессе строительства.
1/2 1/2	Выдержать равные расстояния
h	Высота
	Радиатор отопления
	Проем в стене
	Разделитель помещений

СПЕЦИФИКАЦИЯ ПОМЕЩЕНИЙ (Обмерный план)

№	ПОМЕЩЕНИЕ	ПЛОЩАДЬ
1	Помещение	10 м²
2	Помещение	16 м²
3	Помещение	5 м²
4	Помещение	6 м²
5	Помещение	12 м²
6	Помещение	12 м²
7	Помещение	3 м²
8	Помещение	13 м²
9	Помещение	13 м²
10	Помещение	6 м²
11	Помещение	3 м²
12	Помещение	44 м²
ОБЩАЯ ПЛОЩАДЬ		145 м²


Заказчик	
Дизайнер	Екатерина Г. В.

Обмерный план

EKATERINA GANEEVA
Interior Design

Стадия	Лист	Формат
ЭП	03	А3

3D СХЕМЫ ОБМЕРНОГО ПЛАНА

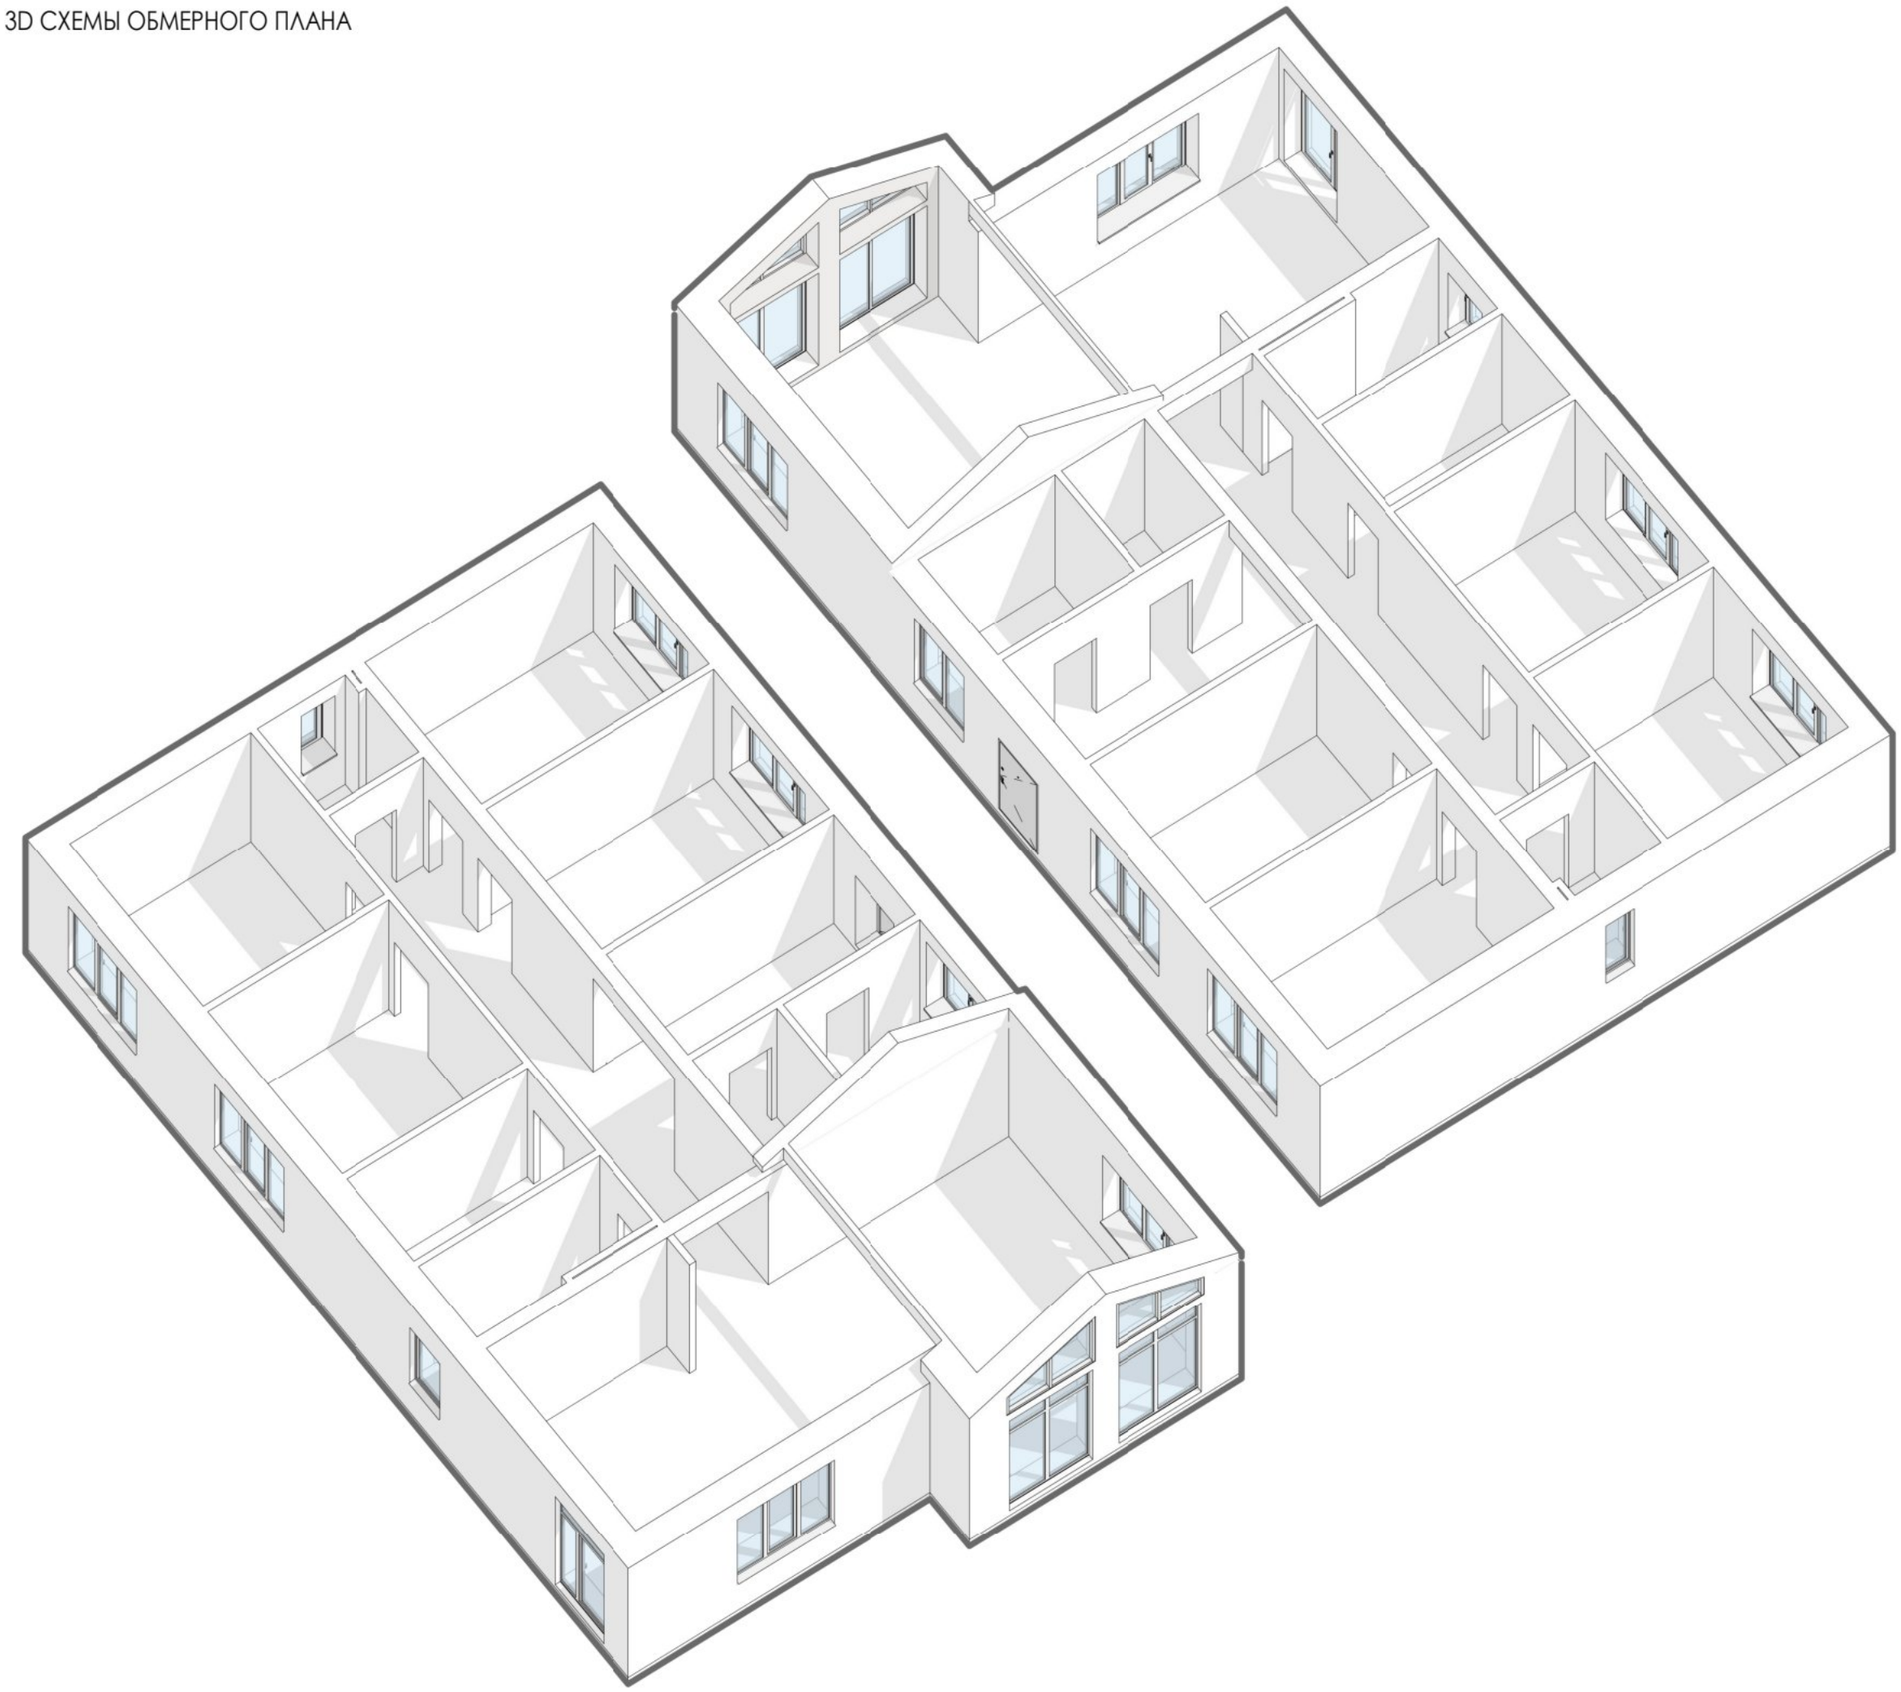

ПРИМЕЧАНИЯ!

1. За 0.00 принята отметка "чернового" пола.
2. Данный лист читать совместно с листами "развертки обмера", "план демонтажа", "план монтажа";
3. Материалы стен указаны условно;
4. Размеры стен и площади по обмерам могут отличаться не более, чем на 2% (в случае больших расхождений — связаться с заказчиком и проектировщиком для принятия решений.
5. Все размеры округляются для удобства строительных работ.
6. Перед началом производственных работ необходимо проверить все размеры на месте.
7. В проекте существуют минимальные отклонения из-закривизны стен.
8. Высота потолка помещений 2725 мм (до перекрытия).
9. Допустимая погрешность размеров в пределах 20-50 мм.
10. Любые отклонения от плана БТИ подлежат согласованию в муниципальных органах. Ответственность за данное нарушение заказчик принимает на себя.

СПЕЦИФИКАЦИЯ ПОМЕЩЕНИЙ (Обмерный план)

№	ПОМЕЩЕНИЕ	ПЛОЩАДЬ
1	Помещение	10 м²
2	Помещение	16 м²
3	Помещение	5 м²
4	Помещение	6 м²
5	Помещение	12 м²
6	Помещение	12 м²
7	Помещение	3 м²
8	Помещение	13 м²
9	Помещение	13 м²
10	Помещение	6 м²
11	Помещение	3 м²
12	Помещение	44 м²
ОБЩАЯ ПЛОЩАДЬ		145 м²


Заказчик	
Дизайнер	Екатерина Г. В.

3D Схемы обмерного плана


EKATERINA GANEEVA
Interior Design

Стадия	Лист	Формат
ЭП	04	А3

ПЛАН ДЕМОНТАЖА

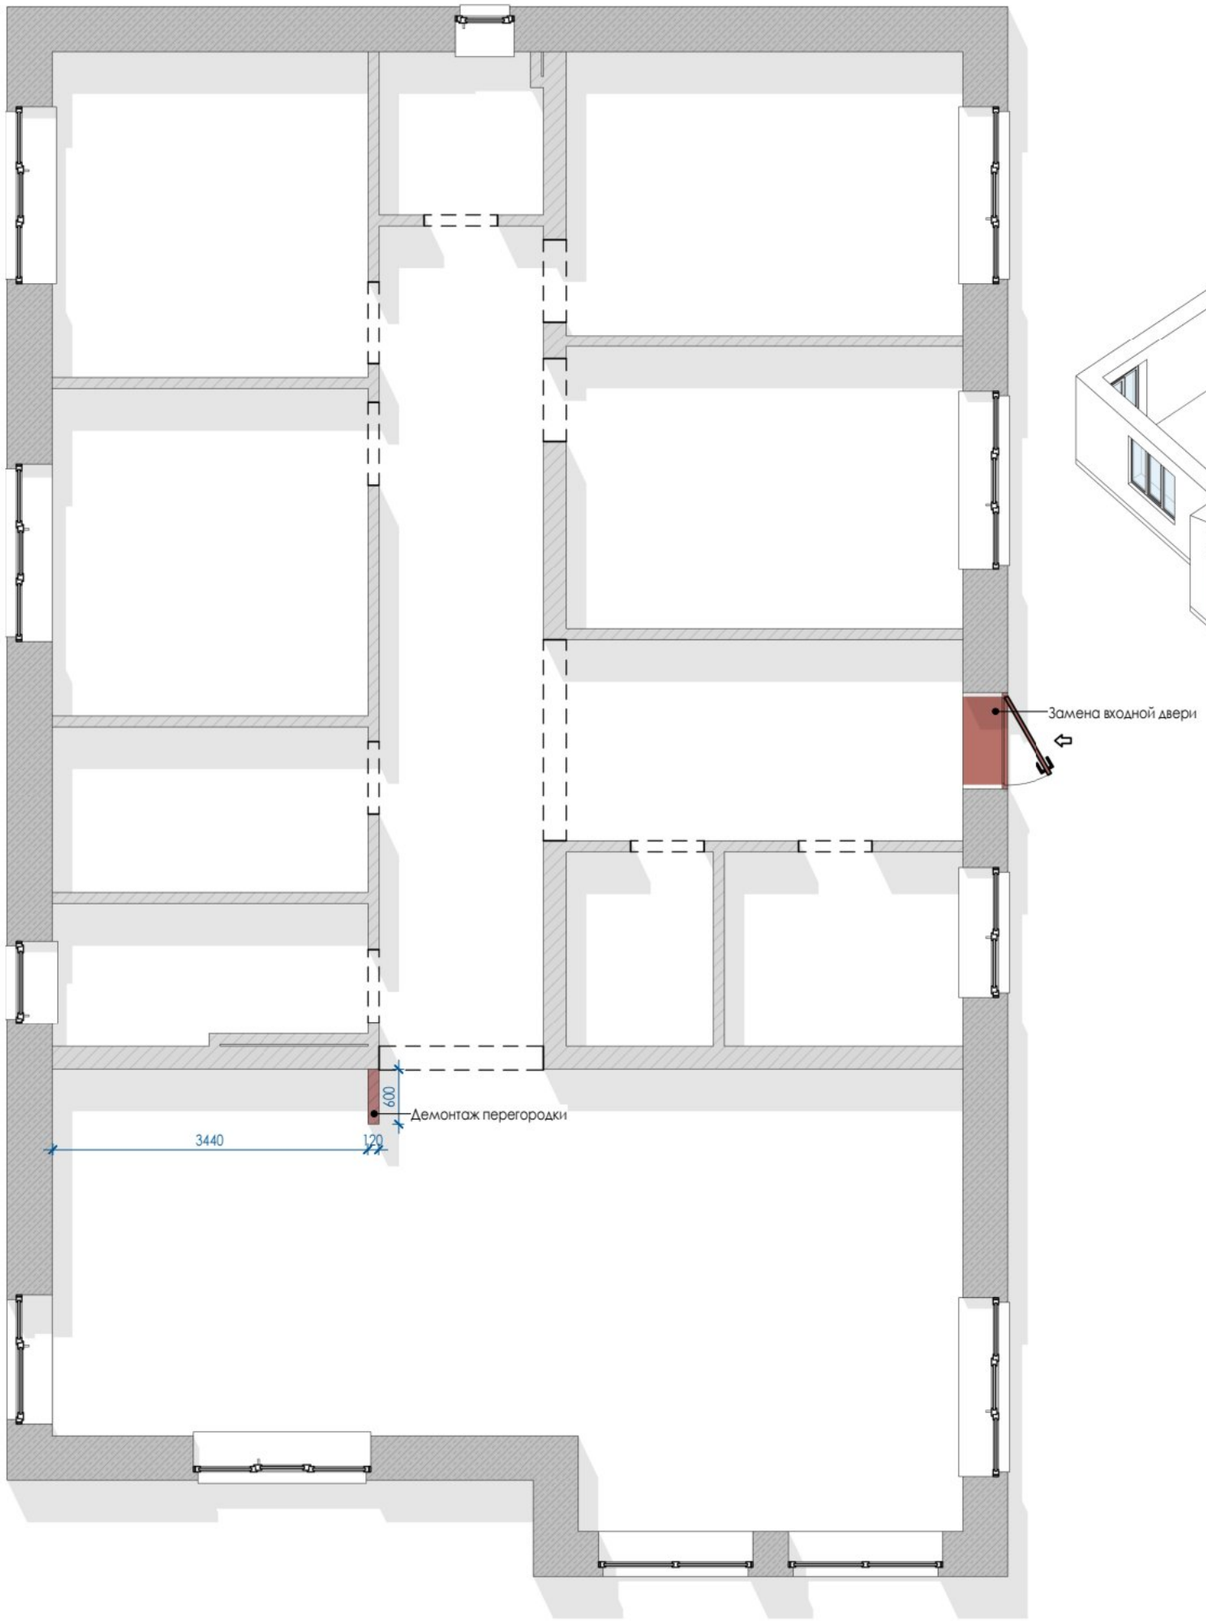

3D СХЕМА ДЕМОНТАЖНОГО ПЛАНА

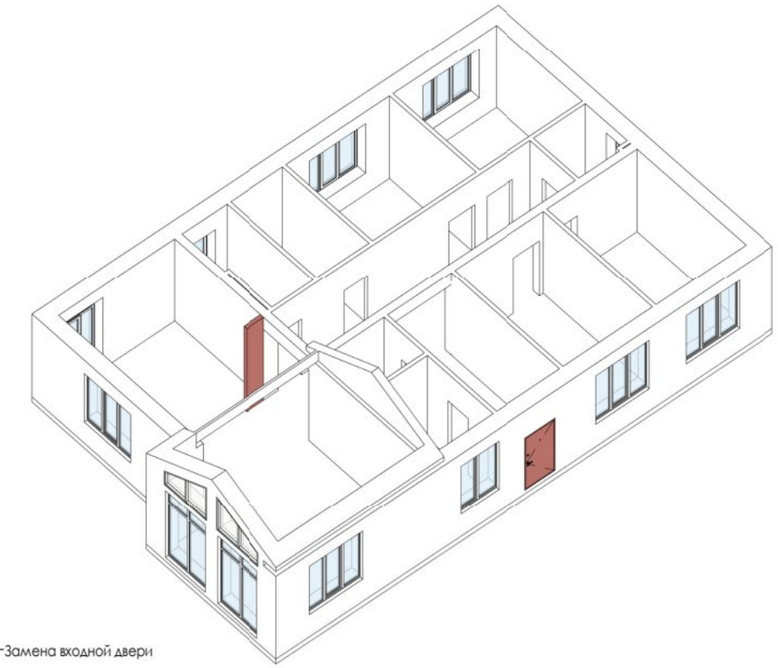

ПРИМЕЧАНИЯ!

1. За условную относительную отметку 0.000 принята отметка чернового пола.
2. Предусмотреть люки для электрощитков и доступа к водопроводным счетчикам. А также ревизионные люки. Точное расположение утвердить с управляющим стройкой на месте.
3. Размеры дверных проемов зависят от выбранной модели и поставщика. При замене двери, размер проема может измениться.
4. Размеры и количество демонтируемого материала указаны для справки, уточнить в строительной смете.
5. Данный лист смотреть совместно с листами разверток помещений, "план монтажа".

УСЛОВНЫЕ ОБОЗНАЧЕНИЯ:

- (7) — Номер помещения
- 250 250 — Размеры даны для справки. Возможно уточнение в процессе строительства.
- 1/2 1/2 — Выдержать равные расстояния
- h — Высота
- Демонтируемые стены
- Радиатор отопления
- Дверные проемы
- Разделитель помещений

СПЕЦИФИКАЦИЯ ПОМЕЩЕНИЙ (Обмерный план)

№	ПОМЕЩЕНИЕ	ПЛОЩАДЬ
1	Помещение	10 м²
2	Помещение	16 м²
3	Помещение	5 м²
4	Помещение	6 м²
5	Помещение	12 м²
6	Помещение	12 м²
7	Помещение	3 м²
8	Помещение	13 м²
9	Помещение	13 м²
10	Помещение	6 м²
11	Помещение	3 м²
12	Помещение	44 м²
ОБЩАЯ ПЛОЩАДЬ		145 м²


Заказчик	
Дизайнер	Екатерина Г. В.


План демонтажа

EKATERINA GANEEVA
Interior Design

Стадия	Лист	Формат
ЭП	05	А3

СХЕМА МОНТИРУЕМЫХ КОНСТРУКЦИЙ

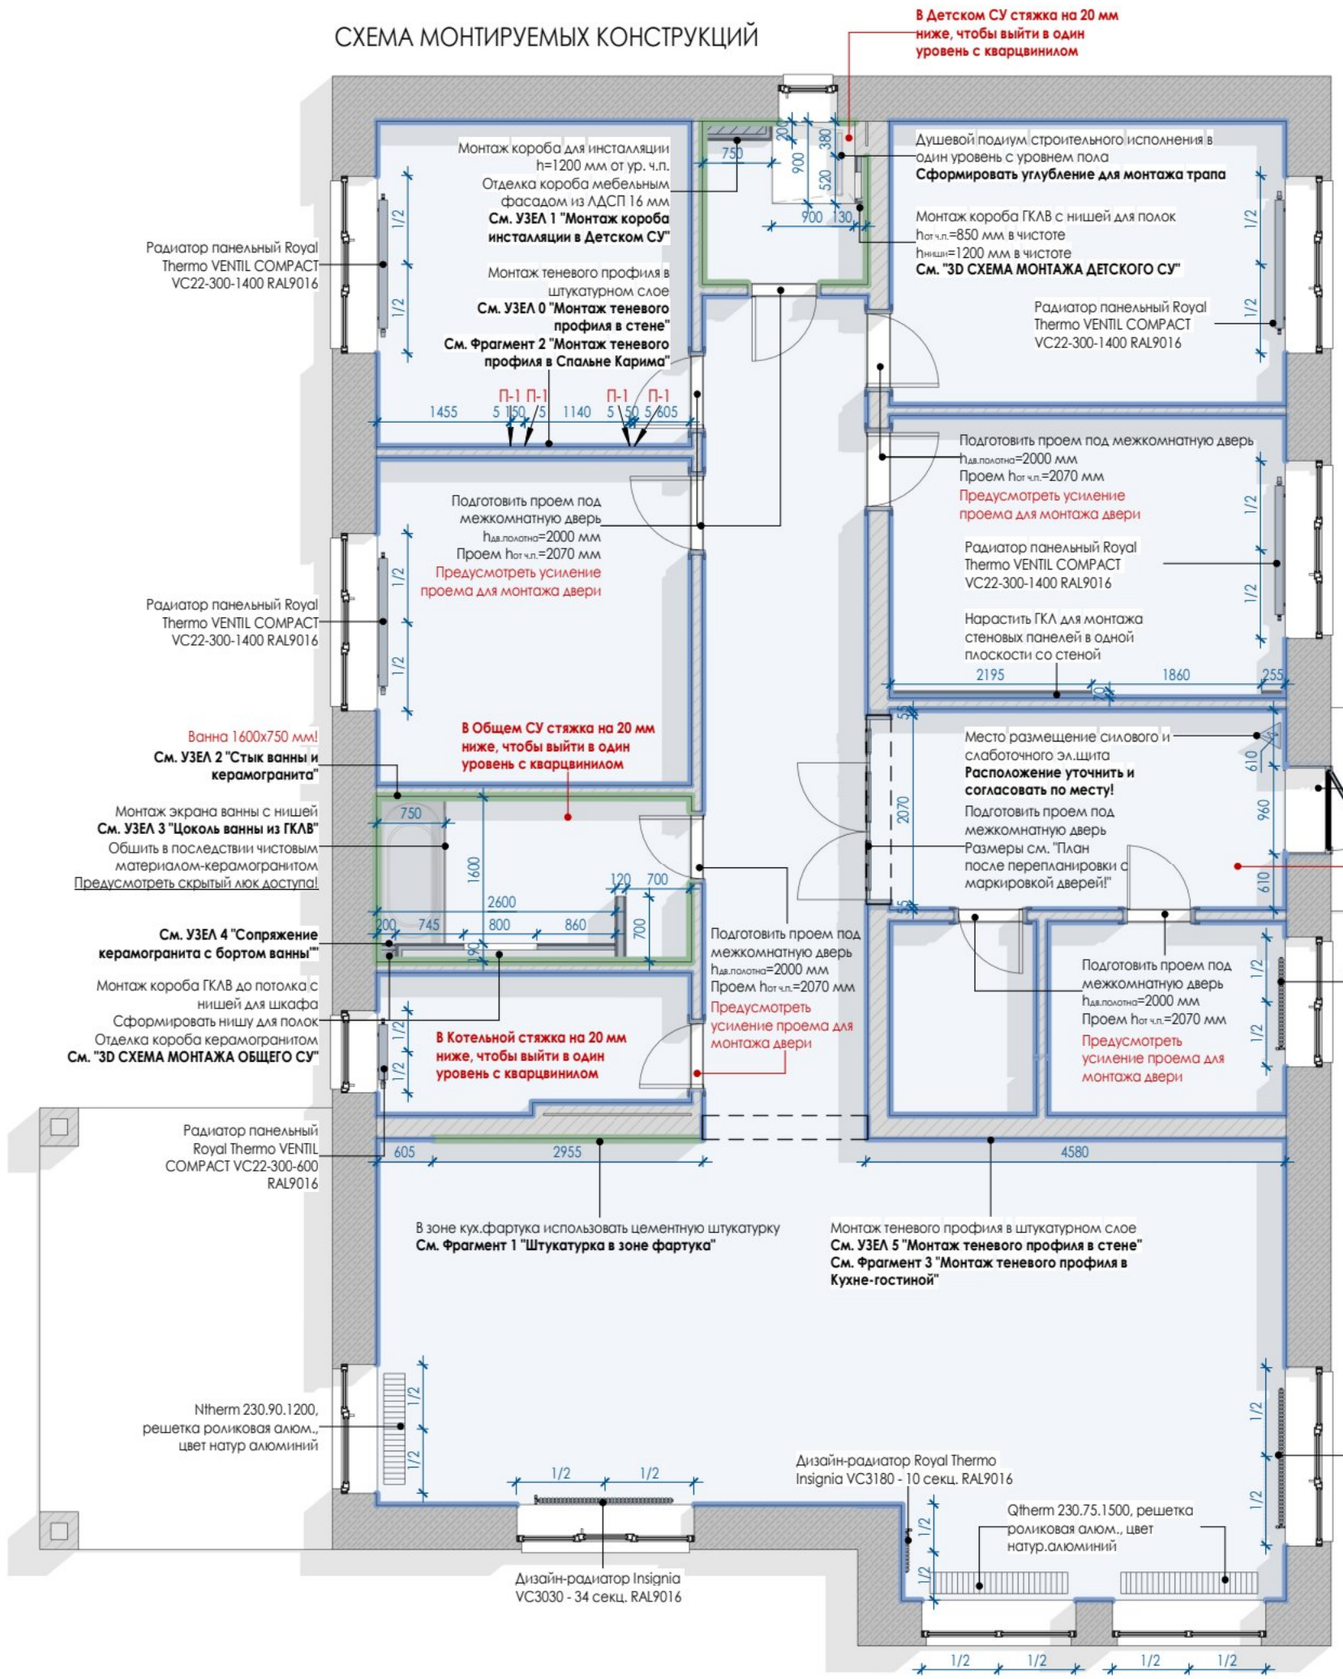

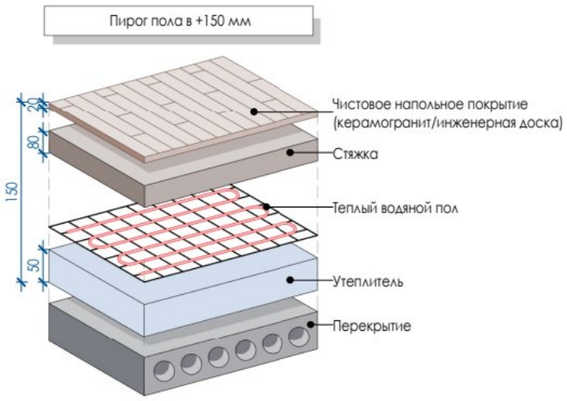



ПРИМЕЧАНИЯ!

1. За условную относительную отметку 0.000 принята отметка чистого пола.
2. Тип строительного материала носит рекомендательный характер и необходимо выбрать по рекомендации производителя работ.
3. Во влажных помещениях использовать влагостойкий гипсокартон.
4. Размеры даны без учета финишных отделок и носят проектный характер, и могут измениться в процессе строительных (производственных) работ!
5. Предусмотреть все необходимые закладные детали для крепления металла, радиаторов, кронштейнов, консолей и стеклянных перегородок, а также для крепления мебели. Для ориентации по размерам смотри разрезы и развертки. Уточнить все размеры по месту.
6. Во время строительных работ запросить технические характеристики встраиваемой душевой системы и встраиваемого смесителя.
7. Перед заказом дверей уточнить толщины стен, получившихся по факту (штукатурка, шпаклевка, плитка).
8. Любые отклонения от плана БТИ подлежат согласованию в муниципальных органах. Ответственность за данное нарушение заказчик принимает на себя.
9. Гидроизоляционный слой в полах мокрых помещений следует завести на стены на высоту 200-300 мм до выполнения отделочных работ.
10. Предусмотреть люки доступа к водопроводным счетчикам. А также ревизионные люки. Точное расположение утвердить с сантехником и управляющим стройкой на месте.
11. Предусмотреть дополнительную звукоизоляцию в помещениях санузлов, в особенности в местах устройства коробов вокруг труб канализации.
12. Все строительно-монтажные работы необходимо производить с соблюдением действующих норм и правил.

УСЛОВНЫЕ ОБОЗНАЧЕНИЯ:

- 250 250 — Размеры даны для справки. Возможно уточнение в процессе строительства.
- 1/2 1/2 — Выдержать равные расстояния
- 250 250 — Строго выдержать размеры
- Возводимые конструкции из ГКЛ/ГКЛВ
- Штукатурка механизированная 10 мм
- Штукатурка цементная 10 мм
- ВП-1 — Марка материала по спецификации

СПЕЦИФИКАЦИЯ ШТУКАТУРКИ

МАРКА	УСЛ.ОБ.	ОПИСАНИЕ	ПЛОЩАДЬ
Шт-1		Штукатурка механизированная 10 мм	411.1 м²
Шт-2		Штукатурка цементная 10 мм	59.4 м²

СПЕЦИФИКАЦИЯ МОНТИРУЕМЫХ СТЕН

МАРКА	ОПИСАНИЕ	Площадь
ВП-1	ГКЛ/ГКЛВ	18 м²


Заказчик	
Дизайнер	Екатерина Г. В.

Схема монтируемых конструкций


EKATERINA GANEEVA
Interior Design

Стадия	Лист	Формат
ЭП	06	А3


УЗЕЛ 2 "Стык ванны и керамогранита"

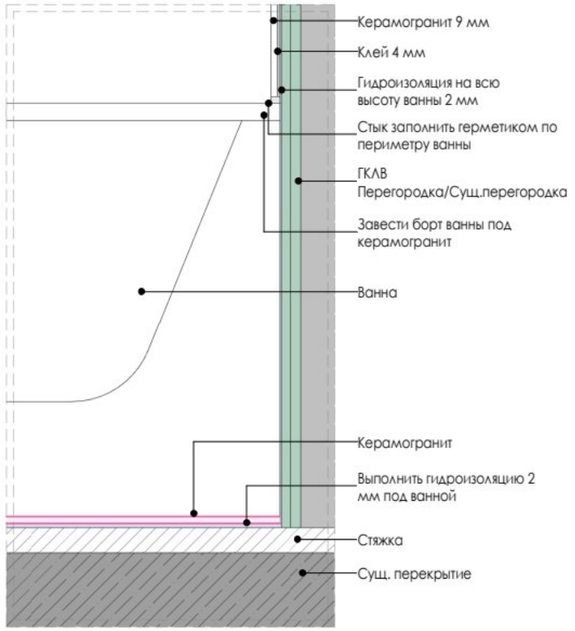


УЗЕЛ 3 "Цоколь ванны из ГКЛВ"

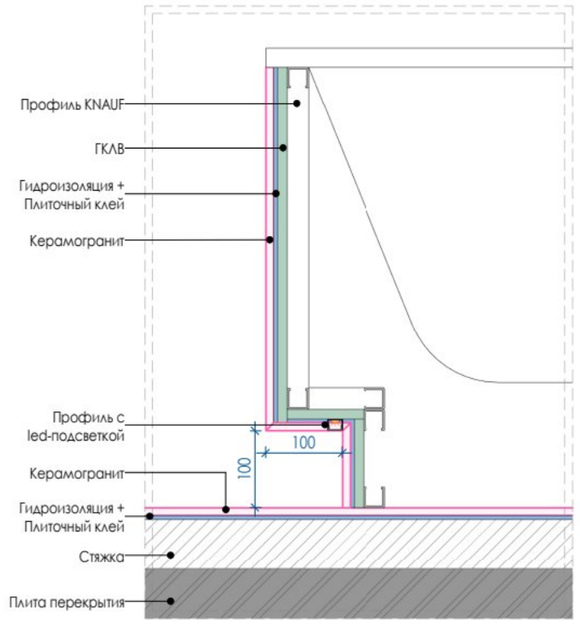


Узел 4 "Сопряжение керамогранита с бортом ванны"

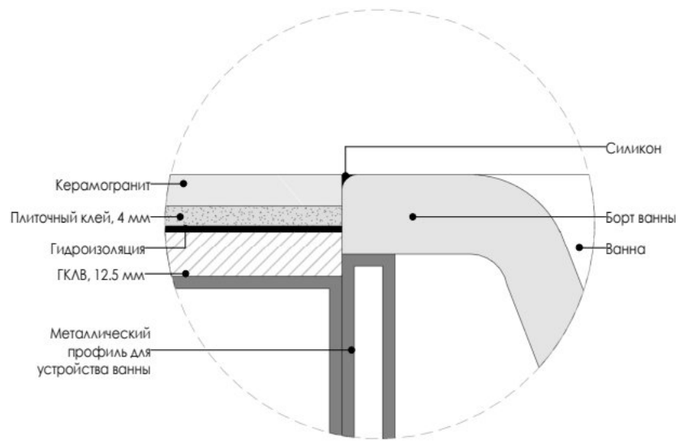


3D СХЕМА МОНТАЖА ДЕТСКОГО СУ

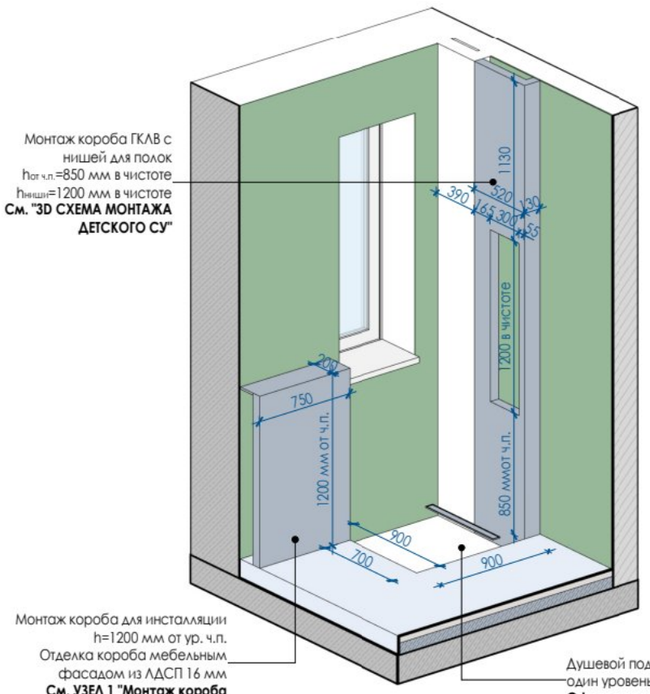

3D СХЕМА МОНТАЖА ОБЩЕГО СУ

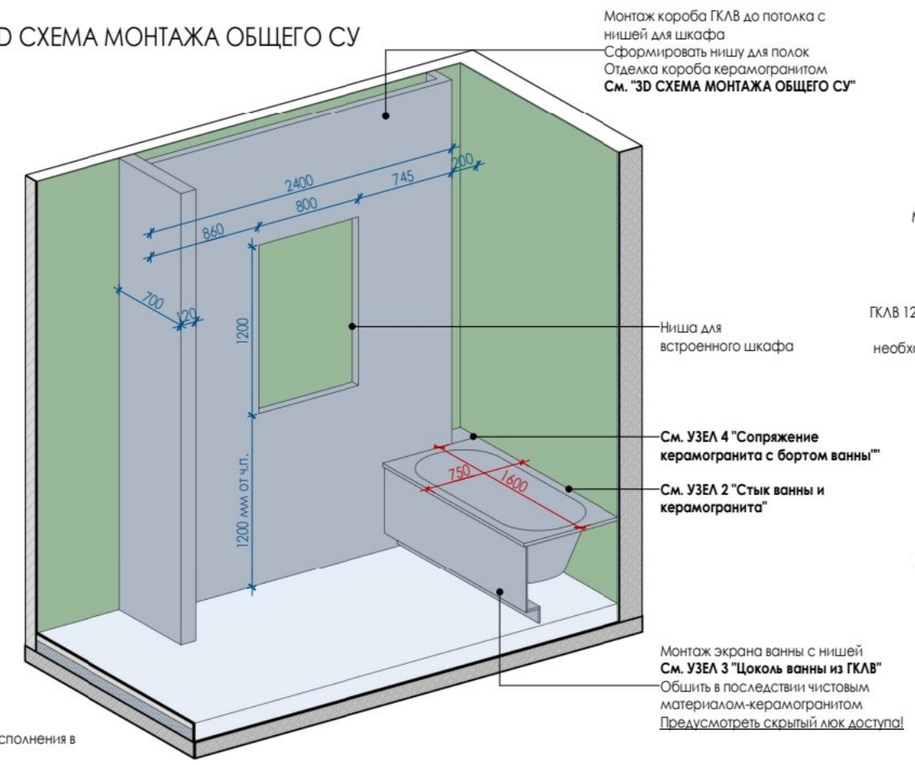

УЗЕЛ 1 "Монтаж короба инсталляции в Детском СУ"

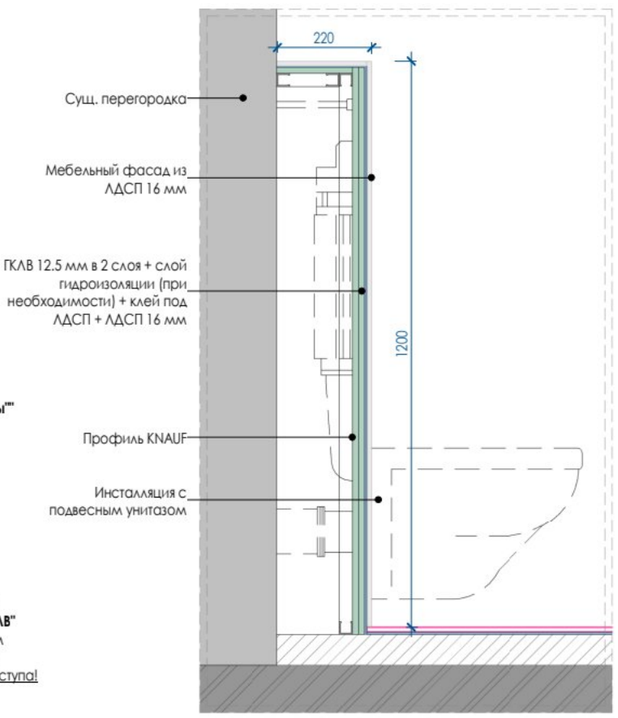


Узлы монтажа


EKATERINA GANEEVA
Interior Design

Заказчик		Стадия	Лист	Формат
Дизайнер	Екатерина Г. В.	ЭП	07	А3


Фрагмент 1 "Штукатурка в зоне фартука"

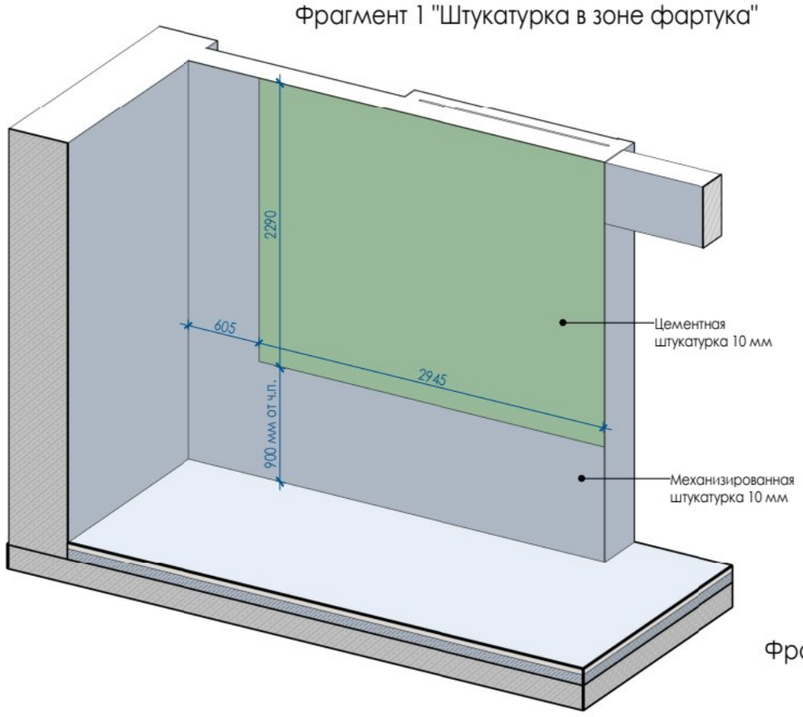


Фрагмент 2 "Монтаж теневого профиля в Спальне Карима"

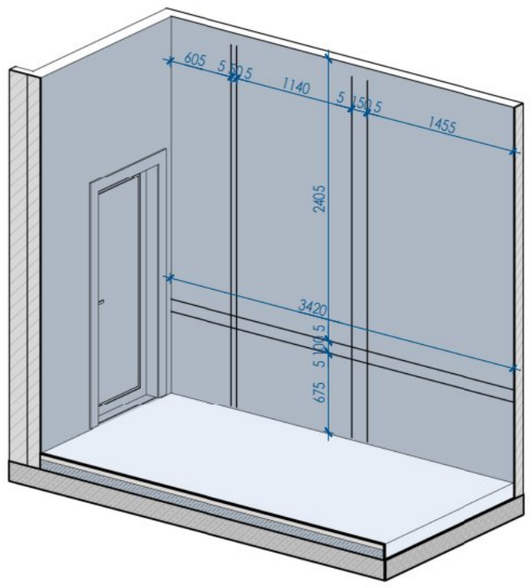


Фрагмент 3 "Монтаж теневого профиля в Кухне-гостиной"

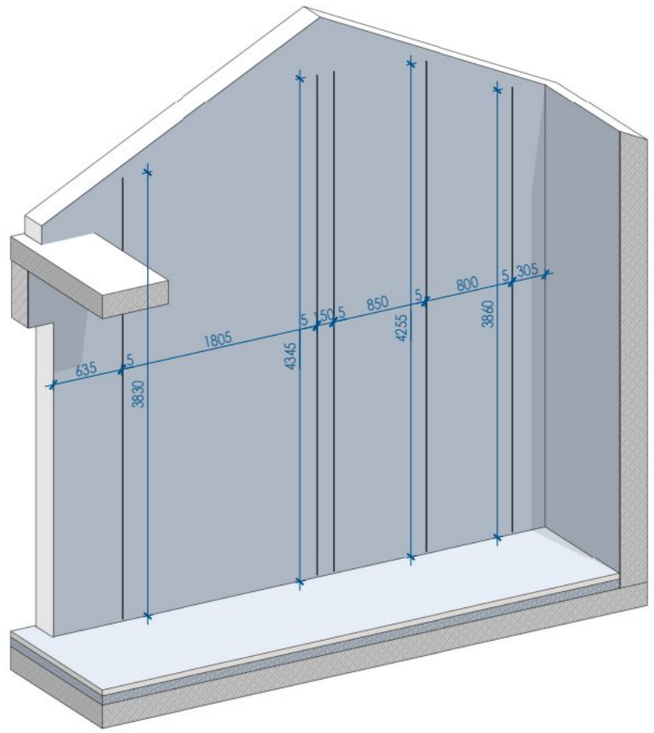

УЗЕЛ 5 "Стык примыкания зеркала и покраски"

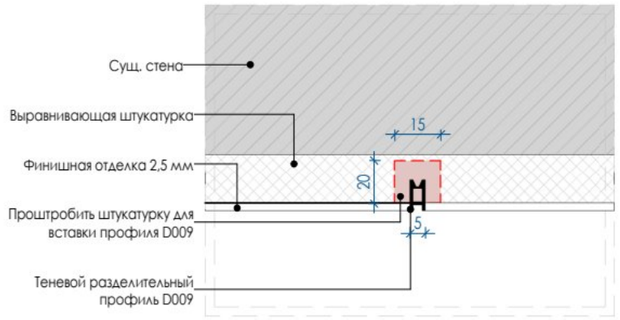

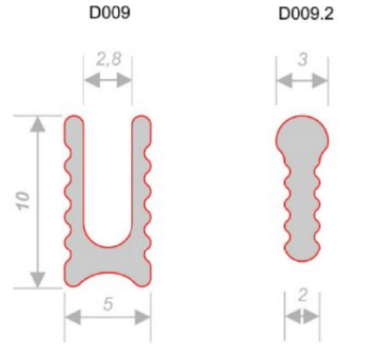




Узлы монтажа

EKATERINA GANEEVA
Interior Design

Заказчик		Стадия	Лист	Формат
Дизайнер	Екатерина Г. В.	ЭП	08	А3

3D СХЕМЫ ПЛАНА МОНТАЖА

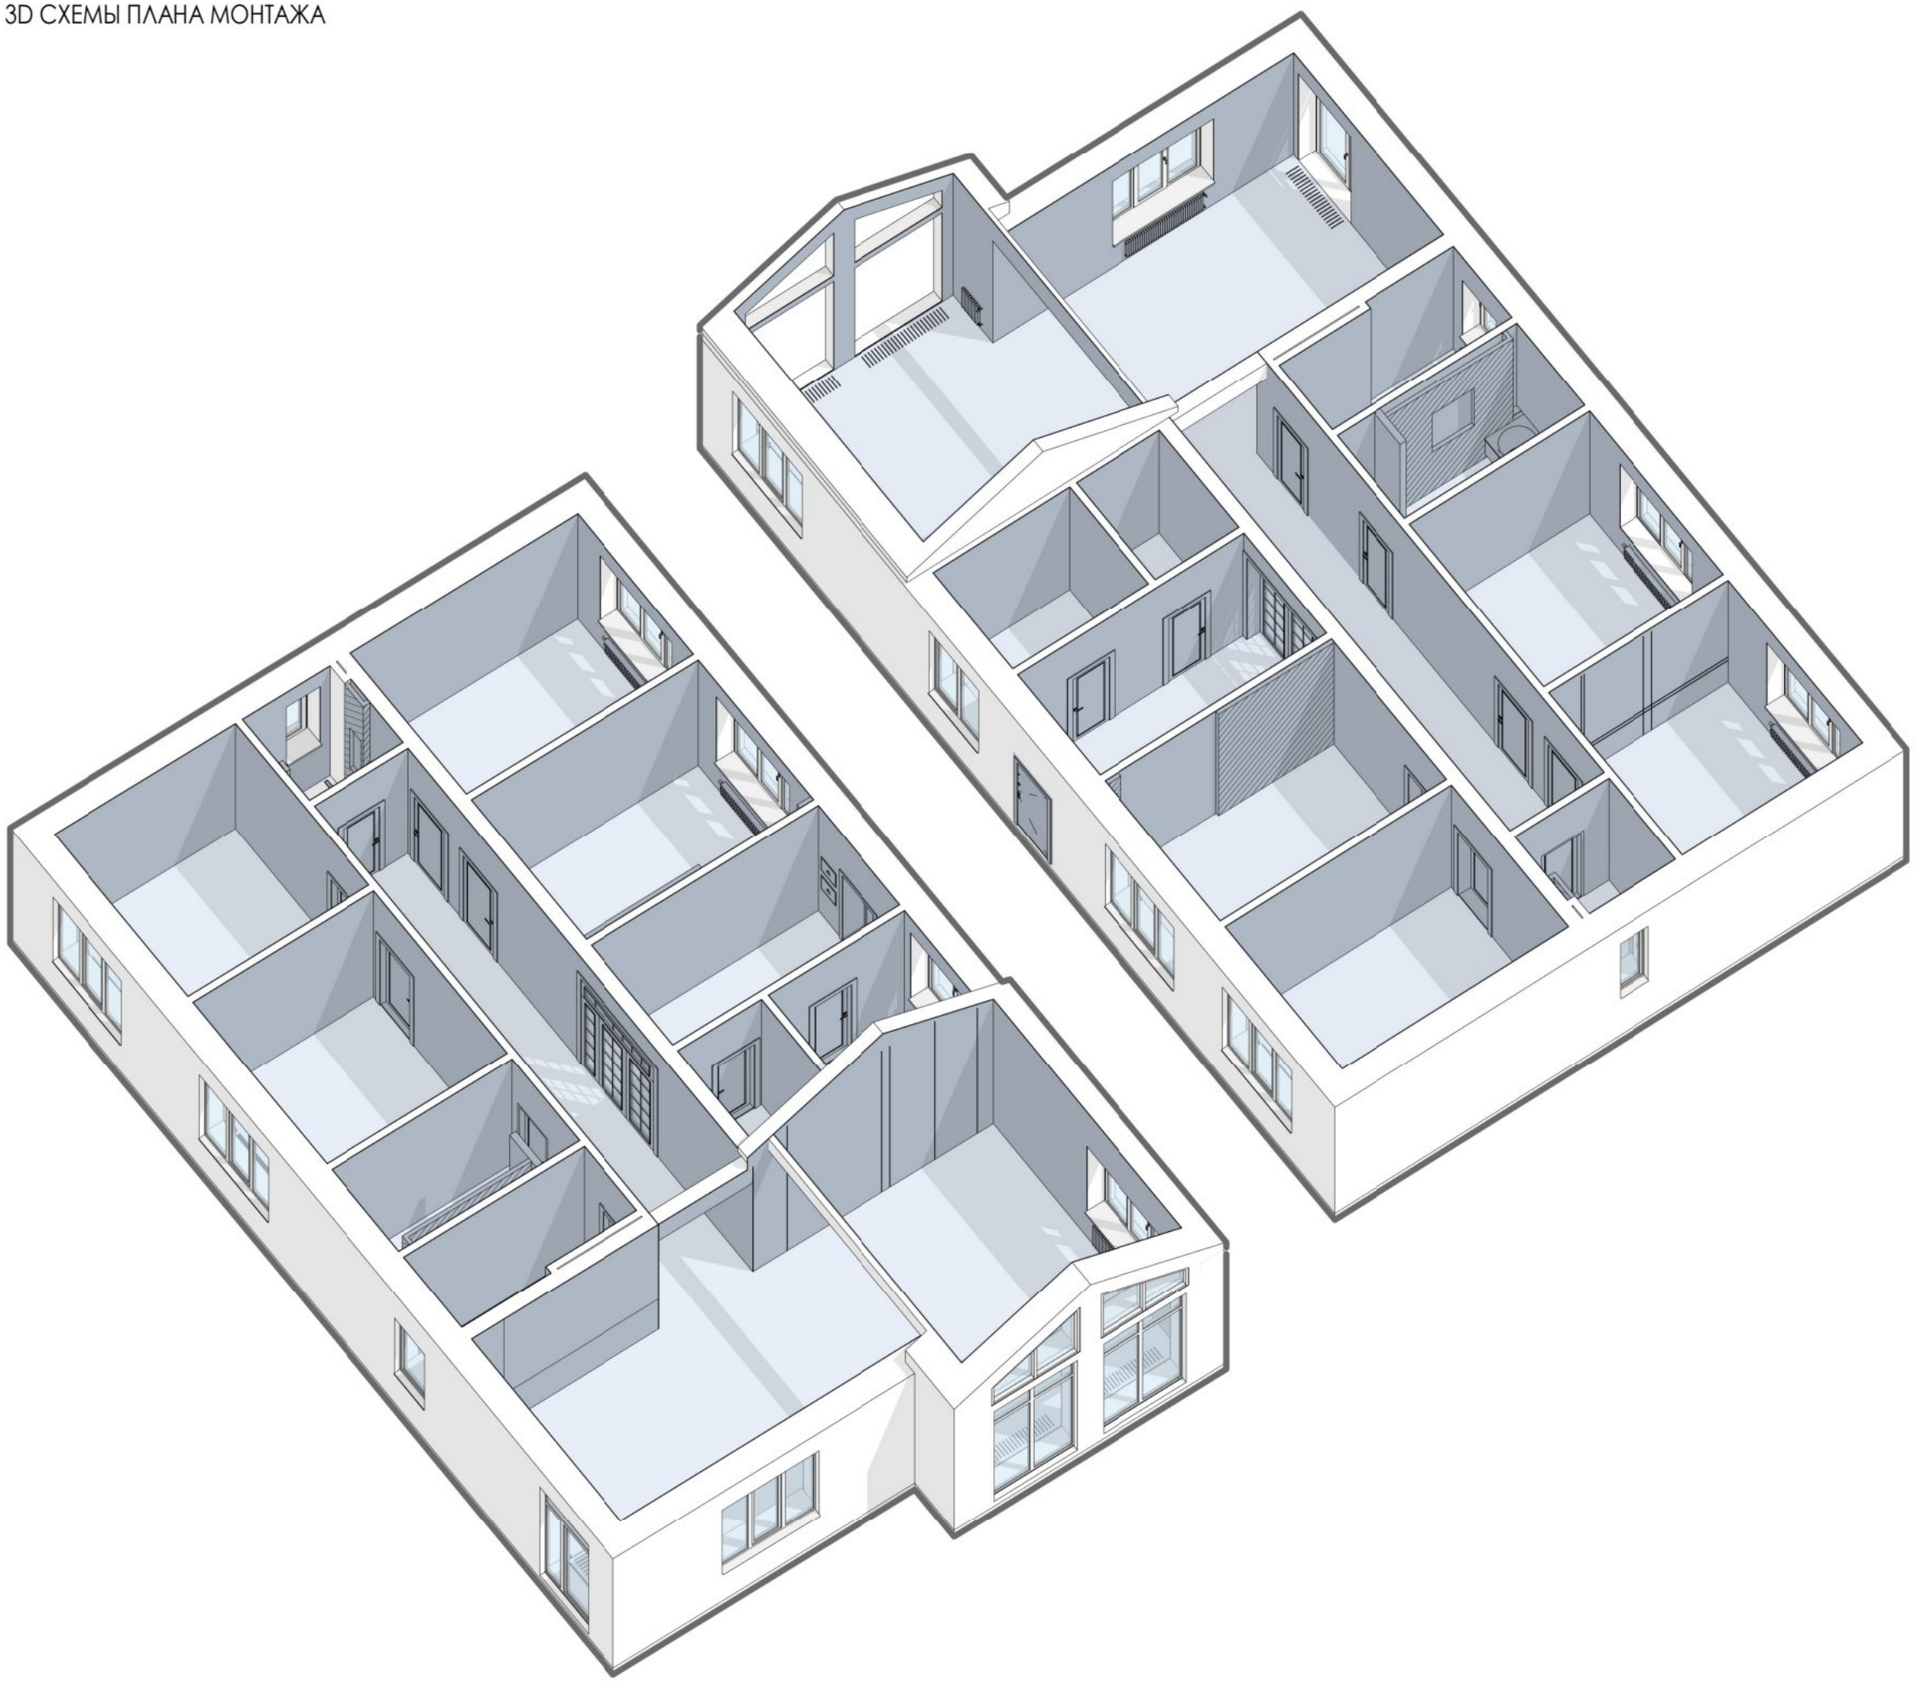

ПРИМЕЧАНИЯ!

1. За условную относительную отметку 0.000 принята отметка чистого пола.
2. Тип строительного материала носит рекомендательный характер и необходимо выбрать по рекомендации производителя работ.
3. Во влажных помещениях использовать влагостойкий гипсокартон.
4. Размеры даны без учета финишных отделок и носят проектный характер, и могут измениться в процессе строительных (производственных) работ!
5. Предусмотреть все необходимые закладные детали для крепления металла, радиаторов, кронштейнов, консолей и стеклянных перегородок, а также для крепления мебели. Для ориентации по размерам смотри разрезы и развертки. Уточнить все размеры по месту.
6. Во время строительных работ запросить технические характеристики встраиваемой душевой системы и встраиваемого смесителя.
7. Перед заказом дверей уточнить толщины стен, получившихся по факту (штукатурка, шпаклевка, плитка).
8. Любые отклонения от плана БТИ подлежат согласованию в муниципальных органах. Ответственность за данное нарушение заказчик принимает на себя.
9. Гидроизоляционный слой в полах мокрых помещений следует завести на стены на высоту 200-300 мм до выполнения отделочных работ.
10. Предусмотреть люки доступа к водопроводным счетчикам. А также ревизионные люки. Точное расположение утвердить с сантехником и управляющим стройкой на месте.
11. Предусмотреть дополнительную звукоизоляцию в помещениях санузлов, в особенности в местах устройства коробов вокруг труб канализации.
12. Все строительно-монтажные работы необходимо производить с соблюдением действующих норм и правил.


Заказчик	
Дизайнер	Екатерина Г. В.

3D Схемы плана монтажа


EKATERINA GANEEVA
Interior Design

Стадия	Лист	Формат
ЭП	09	А3

ПЛАН ПОСЛЕ ПЕРЕПЛАНИРОВКИ С МАРКИРОВКОЙ ДВЕРЕЙ

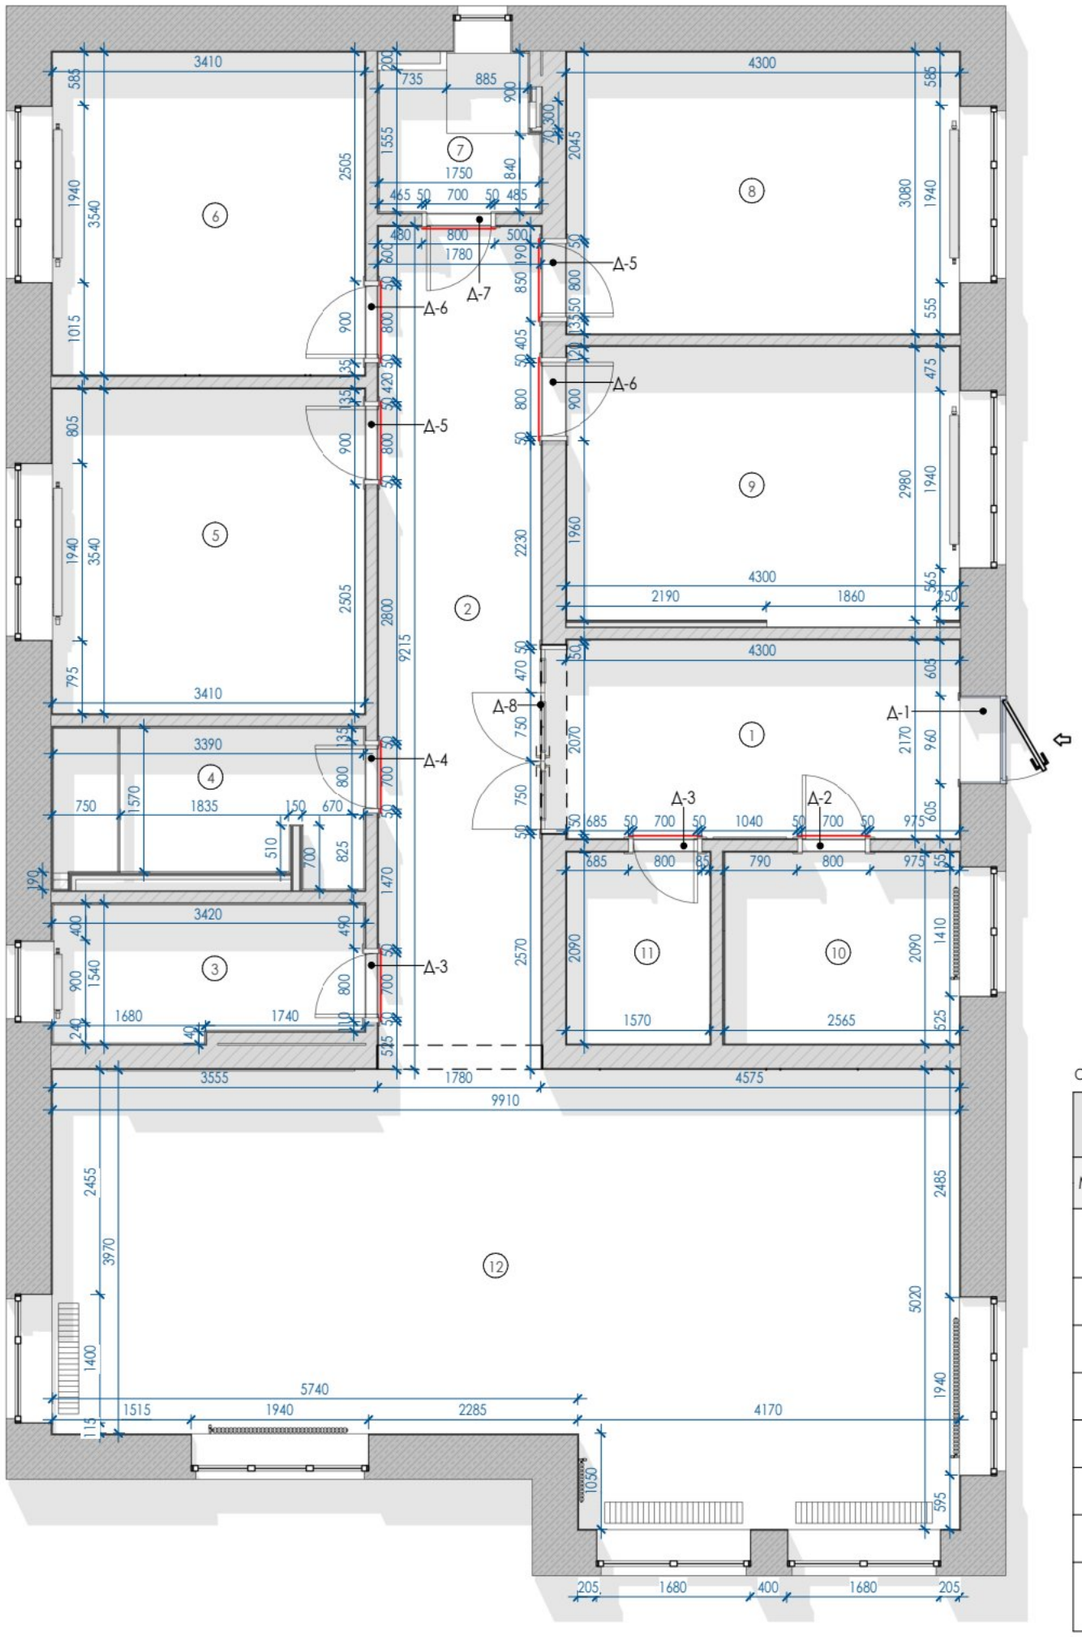

Д-8

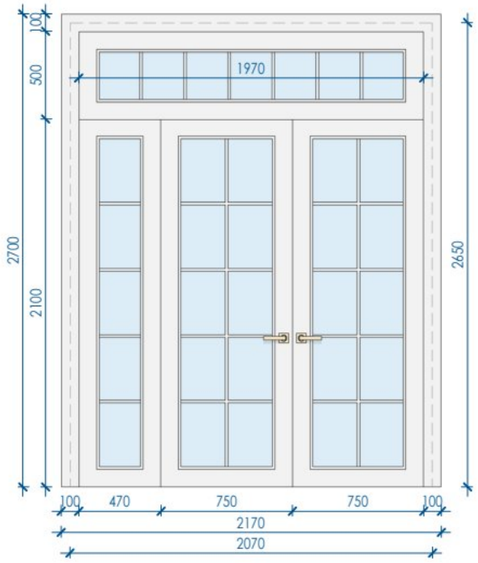


Входная дверь MPS1 правый 205x96см цвет белый/белый



Дверь межкомнатная proporte Premium 01 Вайт



Межкомнатная дверная ручка MORELLIMH-57-R6T MSG с замком и заверткой

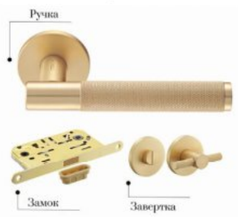

Санзавертки везде, кроме Гардеробной

СПЕЦИФИКАЦИЯ ДВЕРЕЙ

МАРКА	ОПИСАНИЕ	ОТКРЫВАНИЕ	ПРОЕМ, ММ		ПОЛОТНО, ММ		КОЛ-ВО
			ВЫСОТА	ШИРИНА	ВЫСОТА	ШИРИНА	
Д-1	Входная дверь MPS1 правый 205x96см цвет белый/белый	Правое	2050*	960*	2016	926	1
Д-2	Дверь межкомнатная proporte Premium 01 Вайт	Правое	2070	800	2000	700	1
Д-3	Дверь межкомнатная proporte Premium 01 Вайт	Правое, обратное	2070	800	2000	700	2
Д-4	Дверь межкомнатная proporte Premium 01 Вайт	Левое, обратное	2070	800	2000	700	1
Д-5	Дверь межкомнатная proporte Premium 01 Вайт	Левое, обратное	2070	900	2000	800	2
Д-6	Дверь межкомнатная proporte Premium 01 Вайт	Правое, обратное	2070	900	2000	800	2
Д-7	Дверь межкомнатная proporte Premium 01 Вайт	Левое	2070	800	2000	700	1
Д-8	Дверь межкомнатная двустворчатая с остеклением на заказ						1

ПРИМЕЧАНИЯ!

1. За 0.00 принята отметка "чернового" пола.
2. Данный лист читать совместно с листами "развертки обмера", "план демонтажа", "план монтажа";
3. Материалы стен указаны условно;
4. Размеры стен и площади по обмерам могут отличаться не более, чем на 2% (в случае больших расхождений — связаться с заказчиком и проектировщиком для принятия решений.
5. Все размеры округляются для удобства строительных работ.
6. Перед началом производственных работ необходимо проверить все размеры на месте.
7. В проекте существуют минимальные отклонения из-закривизны стен.
8. Высота потолка помещений 2725 мм (до перекрытия).
9. Допустимая погрешность размеров в пределах 20-50 мм.
10. Любые отклонения от плана БТИ подлежат согласованию в муниципальных органах. Ответственность за данное нарушение заказчик принимает на себя.

УСЛОВНЫЕ ОБОЗНАЧЕНИЯ:

- (7) — Номер помещения
- 250 250 — Размеры даны для справки. Возможно Уточнение в процессе строительства.
- 1/2 1/2 — Выдержать равные расстояния
- h — Высота
- Радиатор отопления
- Проем в стене
- Разделитель помещений
- Плоскость вставки межкомнатной двери

СПЕЦИФИКАЦИЯ ПОМЕЩЕНИЙ

№	ИМЯ ПОМЕЩЕНИЯ	ПЛОЩАДЬ
1	Прихожая	9.3 м²
2	Коридор	15.8 м²
3	Котельная	4.9 м²
4	Общий СУ	4.4 м²
5	Спальня Марьям	12.1 м²
6	Спальня Карим	12.1 м²
7	Детский СУ	2.8 м²
8	Спальня Вильдан	13.2 м²
9	Спальня родителей	13 м²
10	Кабинет	5.4 м²
11	Гардероб	3.3 м²
12	Кухня-гостиная	43.8 м²
ОБЩАЯ ПЛОЩАДЬ		140 м²


Заказчик	
Дизайнер	Екатерина Г. В.

План после перепланировки с маркировкой дверей

EKATERINA GANEEVA
Interior Design

Стадия	Лист	Формат
ЭП	10	А3

3D СХЕМЫ ПЛАНА ПОСЛЕ ПЕРЕПЛАНИРОВКИ

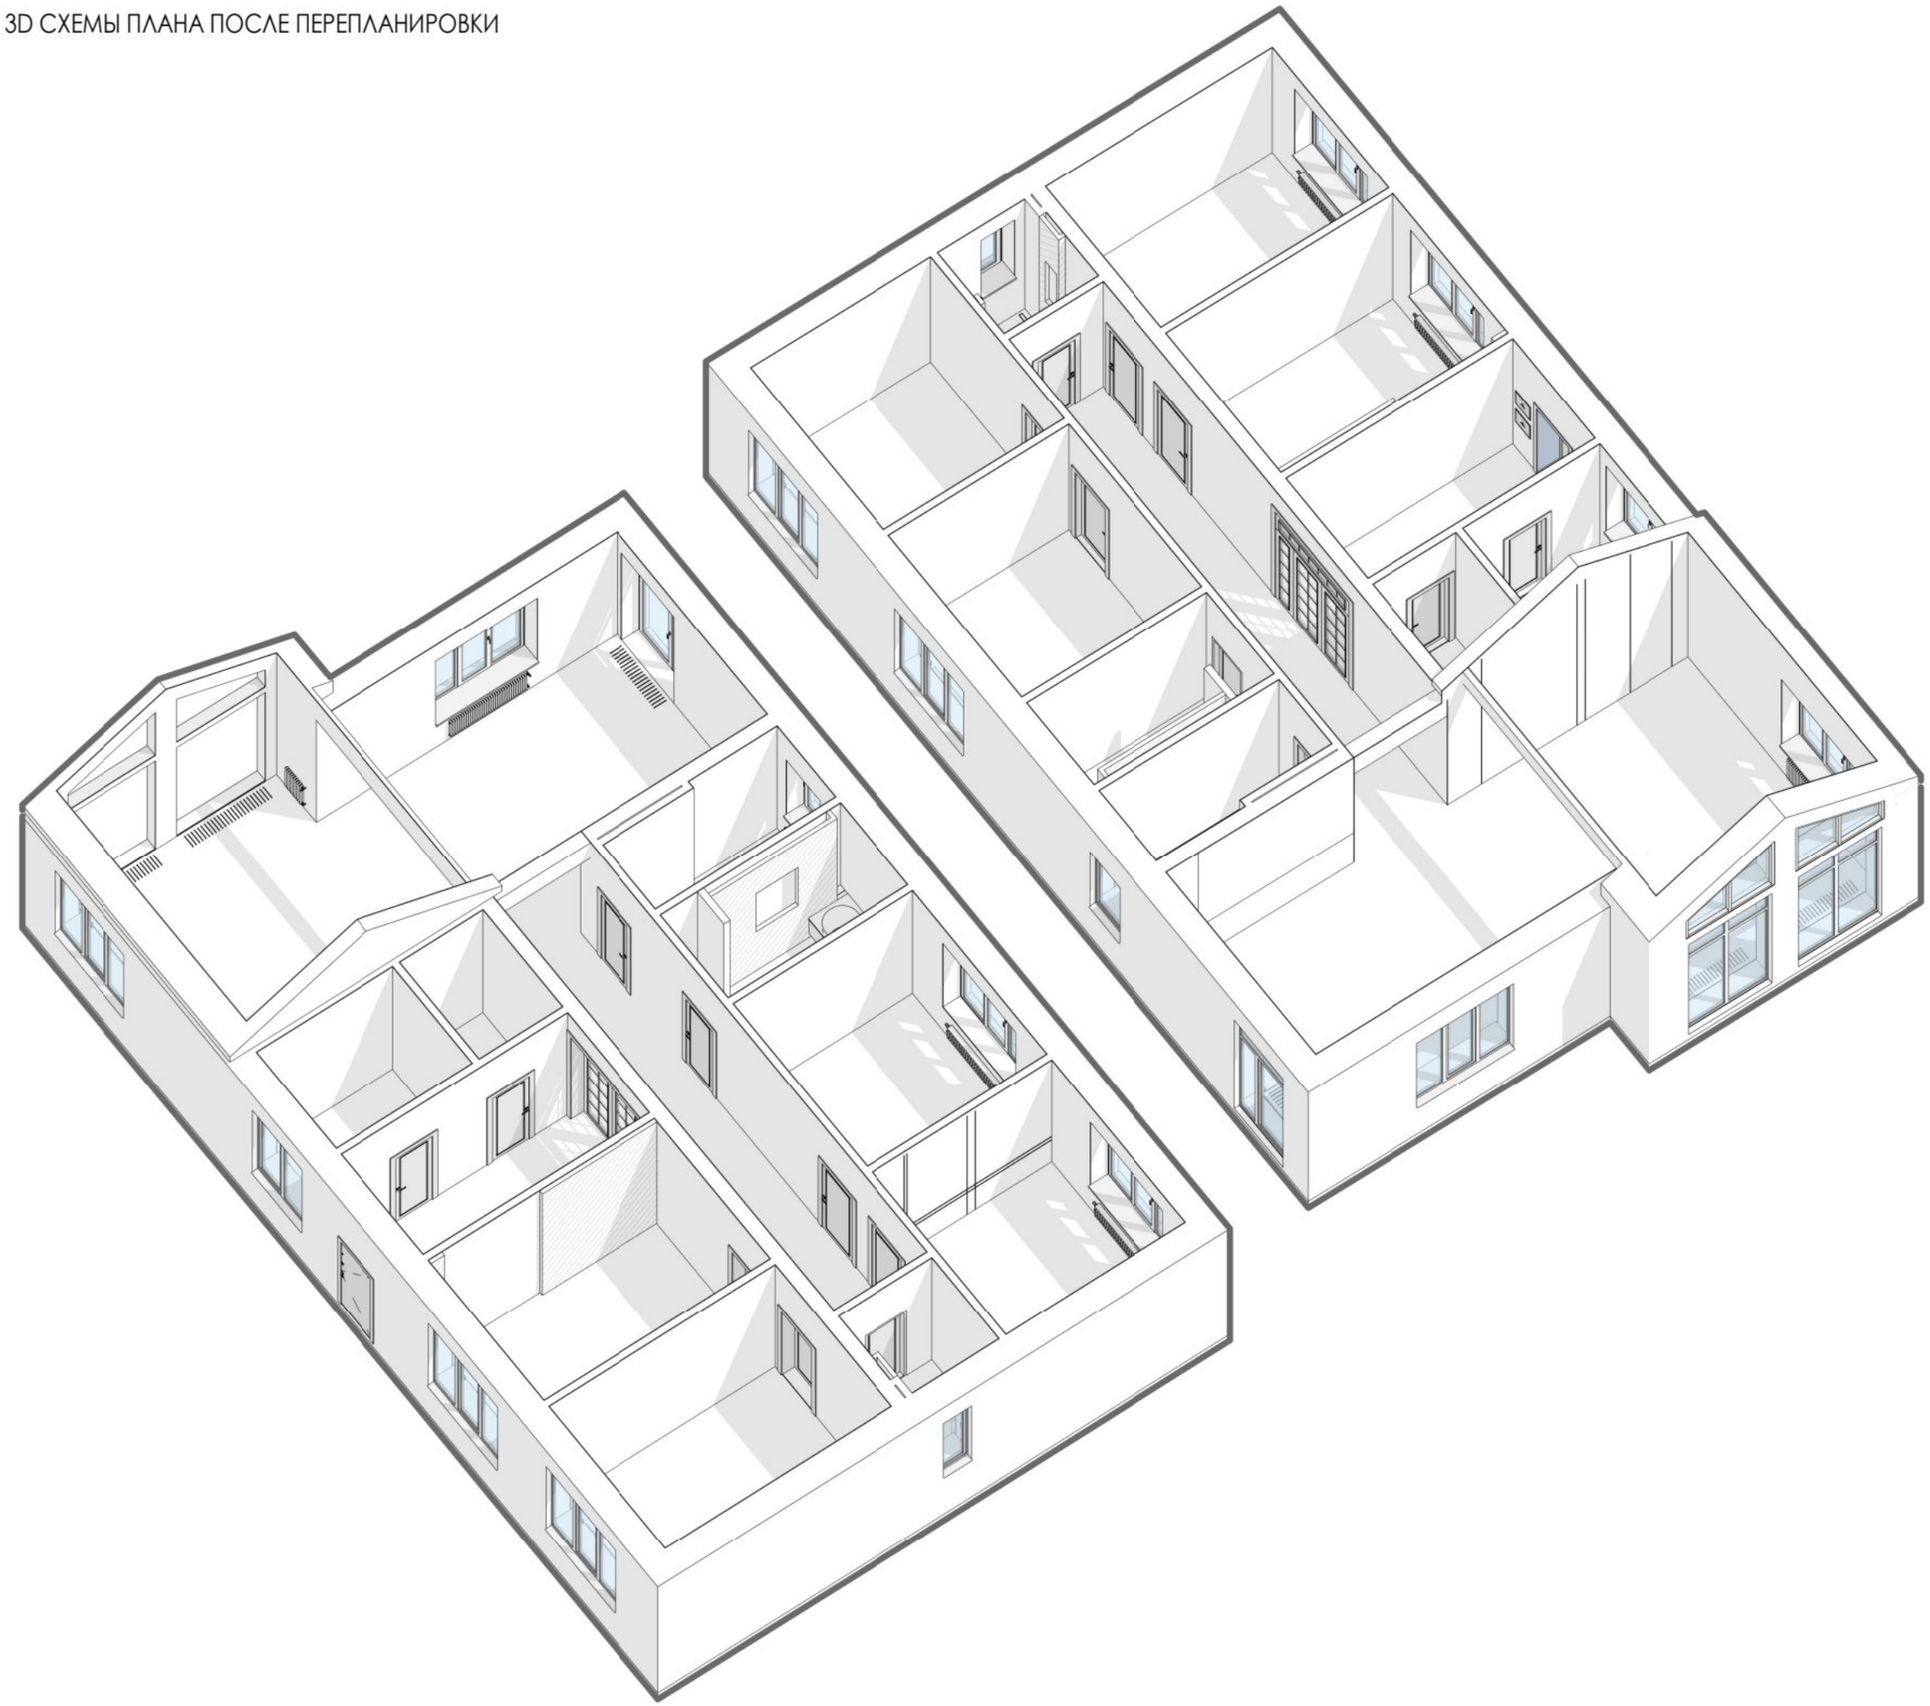

ПРИМЕЧАНИЯ!

1. За 0.00 принята отметка "чернового" пола.
2. Данный лист читать совместно с листами "развертки обмера", "план демонтажа", "план монтажа";
3. Материалы стен указаны условно;
4. Размеры стен и площади по обмерам могут отличаться не более, чем на 2% (в случае больших расхождений — связаться с заказчиком и проектировщиком для принятия решений.
5. Все размеры округляются для удобства строительных работ.
6. Перед началом производственных работ необходимо проверить все размеры на месте.
7. В проекте существуют минимальные отклонения из-закривизны стен.
8. Высота потолка помещений 2725 мм (до перекрытия).
9. Допустимая погрешность размеров в пределах 20-50 мм.
10. Любые отклонения от плана БТИ подлежат согласованию в муниципальных органах. Ответственность за данное нарушение заказчик принимает на себя.

СПЕЦИФИКАЦИЯ ПОМЕЩЕНИЙ

№	ИМЯ ПОМЕЩЕНИЯ	ПЛОЩАДЬ
1	Прихожая	9.3 м²
2	Коридор	15.8 м²
3	Котельная	4.9 м²
4	Общий СУ	4.4 м²
5	Спальня Марьям	12.1 м²
6	Спальня Карим	12.1 м²
7	Детский СУ	2.8 м²
8	Спальня Вильдан	13.2 м²
9	Спальня родителей	13 м²
10	Кабинет	5.4 м²
11	Гардероб	3.3 м²
12	Кухня-гостиная	43.8 м²
ОБЩАЯ ПЛОЩАДЬ		140 м²


Заказчик	
Дизайнер	Екатерина Г. В.

3D Схемы плана после перепланировки

EKATERINA GANEEVA
Interior Design

Стадия	Лист	Формат
ЭП	11	А3

ПЛАНИРОВОЧНОЕ РЕШЕНИЕ

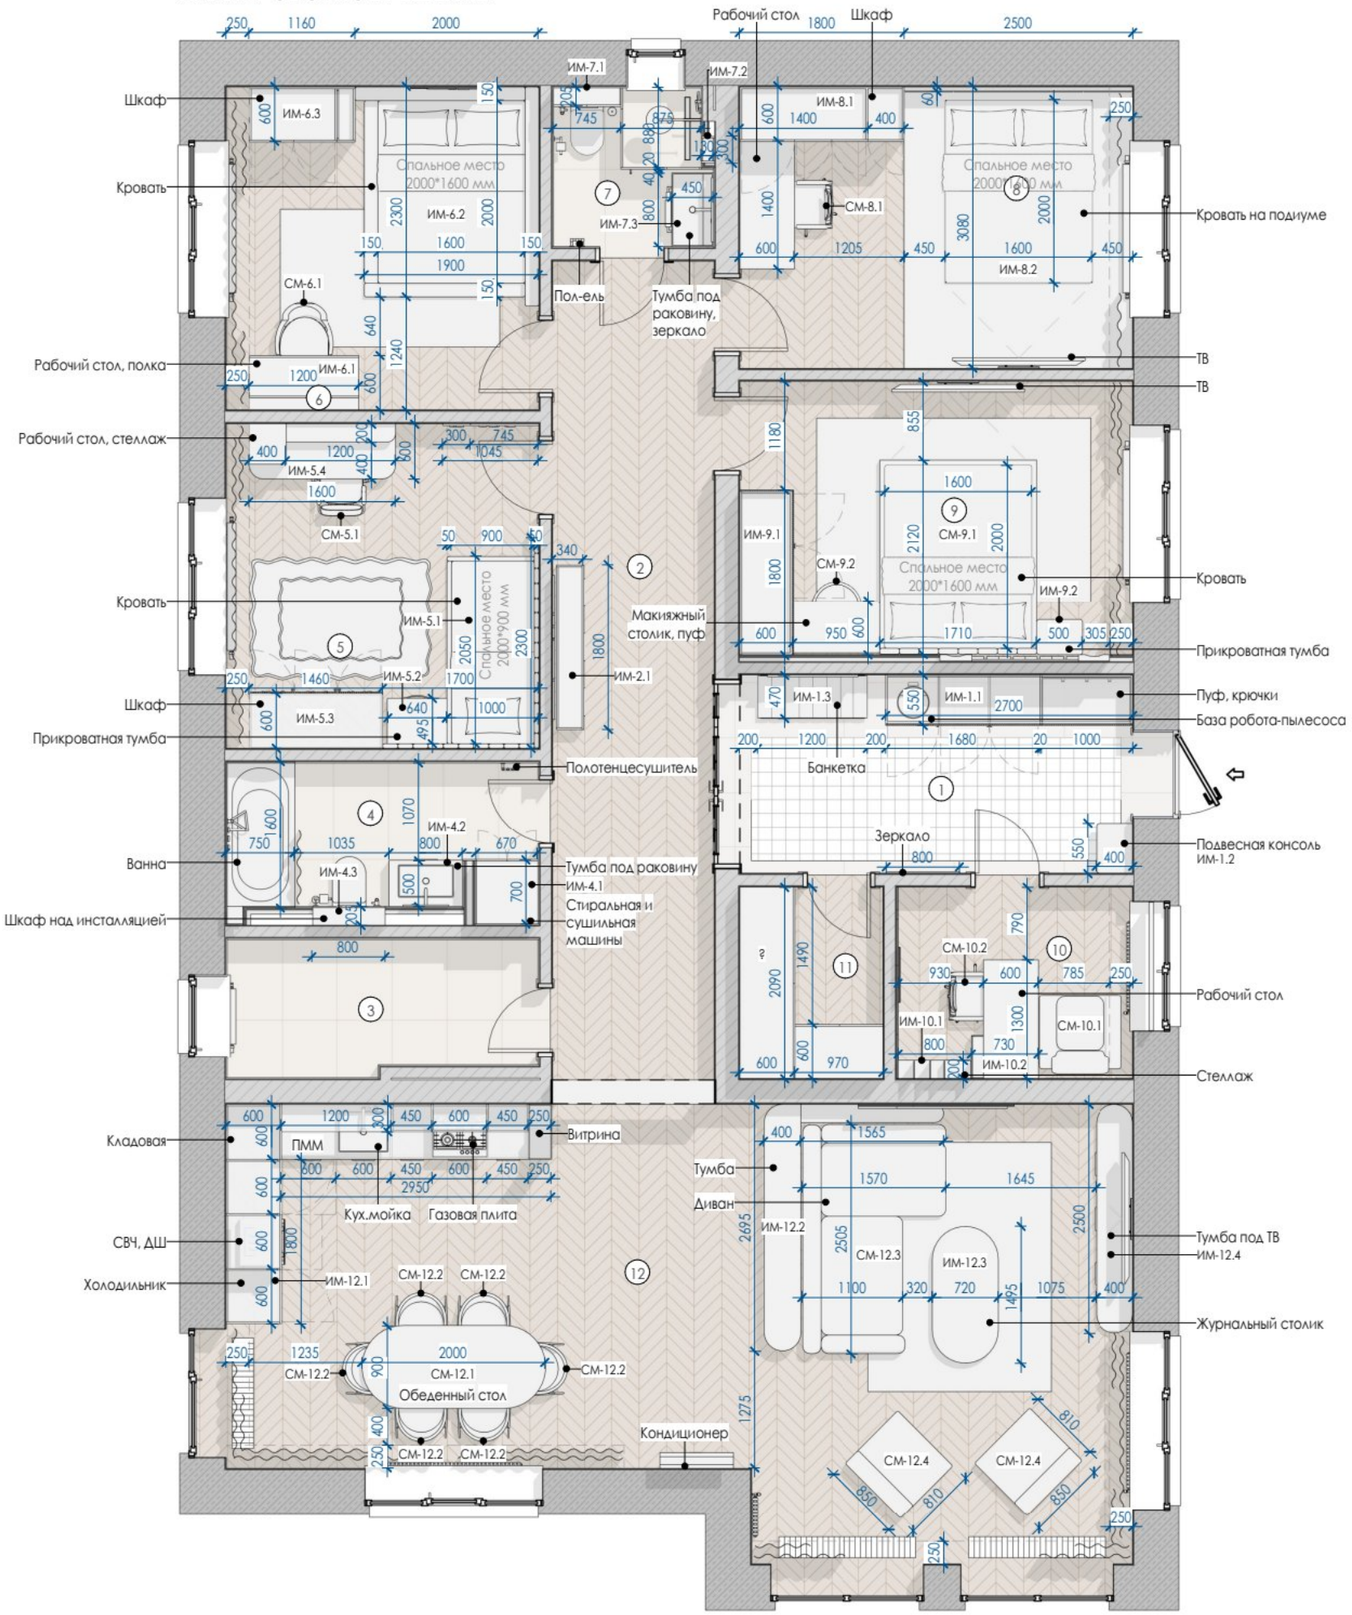

ПРИМЕЧАНИЯ!

1. За условную относительную отметку 0.000 принята отметка чистового пола.
2. Размеры даны с учетом всех финишных отделок и носят проектный характер, и могут измениться в процессе строительных (производственных) работ! Перед началом производственных работ необходимо проверить все размеры на месте.
3. Все размеры уточнить по месту.
4. Размеры мебели на данных чертежах носят эскизный характер.
5. Конструктив и наполнение шкафов уточняются с фирмой-производителем на этапе заказа мебели.
6. Чертежи для изготовления мебели разрабатывают производители после контрольного замера на объекте.
7. Цвет мебели индивидуального изготовления подобрать в соответсвии с визуализациями и дизайнерским проектом. Уточняется после изготовления пробных выкрасов.
8. Данный лист смотреть со схемой обозначения специзделий и чертежами индивидуального изготовления мебели, а также с листами спецификаций мебели.
9. Любые отклонения от плана БТИ подлежат согласованию в муниципальных органах. Ответственность за данное нарушение заказчик принимает на себя.

УСЛОВНЫЕ ОБОЗНАЧЕНИЯ:

(7)	Номер помещения
250 250	Размеры даны для справки. Возможно Уточнение в процессе строительства.
1/2 1/2	Выдержать равные расстояния
1t	Марка мебели

СПЕЦИФИКАЦИЯ ПОМЕЩЕНИЙ

№	ИМЯ ПОМЕЩЕНИЯ	ПЛОЩАДЬ
1	Прихожая	9.3 м²
2	Коридор	15.8 м²
3	Котельная	4.9 м²
4	Общий СУ	4.4 м²
5	Спальня Марьям	12.1 м²
6	Спальня Карим	12.1 м²
7	Детский СУ	2.8 м²
8	Спальня Вильдан	13.2 м²
9	Спальня родителей	13 м²
10	Кабинет	5.4 м²
11	Гардероб	3.3 м²
12	Кухня-гостиная	43.8 м²
ОБЩАЯ ПЛОЩАДЬ		140 м²

Заказчик	
Дизайнер	Екатерина Г. В.

Планировочное решение

EKATERINA GANEEVA
Interior Design

Стадия	Лист	Формат
ЭП	12	А3

ПЛАН РАССТАНОВКИ МЕБЕЛИ. АКСОНОМЕТРИЯ



ПРИМЕЧАНИЯ!

1. За условную относительную отметку 0.000 принята отметка чистового пола.
2. Размеры даны с учетом всех финишных отделок и носят проектный характер, и могут измениться в процессе строительных (производственных) работ! Перед началом производственных работ необходимо проверить все размеры на месте.
3. Все размеры уточнить по месту.
4. Размеры мебели на данных чертежах носят эскизный характер.
5. Конструктив и наполнение шкафов уточняются с фирмой-производителем на этапе заказа мебели.
6. Чертежи для изготовления мебели разрабатывают производители после контрольного замера на объекте.
7. Цвет мебели индивидуального изготовления подобрать в соответсвии с визуализациями и дизайнерским проектом. Уточняется после изготовления пробных выкрасов.
8. Данный лист смотреть со схемой обозначения специзделий и чертежами индивидуального изготовления мебели, а также с листами спецификаций мебели.
9. Любые отклонения от плана БТИ подлежат согласованию в муниципальных органах. Ответственность за данное нарушение заказчик принимает на себя.

СПЕЦИФИКАЦИЯ ПОМЕЩЕНИЙ

№	ИМЯ ПОМЕЩЕНИЯ	ПЛОЩАДЬ
1	Прихожая	9.3 м²
2	Коридор	15.8 м²
3	Котельная	4.9 м²
4	Общий СУ	4.4 м²
5	Спальня Марьям	12.1 м²
6	Спальня Карим	12.1 м²
7	Детский СУ	2.8 м²
8	Спальня Вильдан	13.2 м²
9	Спальня родителей	13 м²
10	Кабинет	5.4 м²
11	Гардероб	3.3 м²
12	Кухня-гостиная	43.8 м²
ОБЩАЯ ПЛОЩАДЬ		140 м²

Заказчик	
Дизайнер	Екатерина Г. В.

План расстановки мебели. Аксонометрия

EKATERINA GANEEVA
Interior Design

Стадия	Лист	Формат
ЭП	13	А3

ПЛАН РАССТАНОВКИ МЕБЕЛИ. АКСОНОМЕТРИЯ



ПРИМЕЧАНИЯ!

1. За условную относительную отметку 0.000 принята отметка чистового пола.
2. Размеры даны с учетом всех финишных отделок и носят проектный характер, и могут измениться в процессе строительных (производственных) работ! Перед началом производственных работ необходимо проверить все размеры на месте.
3. Все размеры уточнить по месту.
4. Размеры мебели на данных чертежах носят эскизный характер.
5. Конструктив и наполнение шкафов уточняются с фирмой-производителем на этапе заказа мебели.
6. Чертежи для изготовления мебели разрабатывают производители после контрольного замера на объекте.
7. Цвет мебели индивидуального изготовления подобрать в соответсвии с визуализациями и дизайнерским проектом. Уточняется после изготовления пробных выкрасов.
8. Данный лист смотреть со схемой обозначения специзделий и чертежами индивидуального изготовления мебели, а также с листами спецификаций мебели.
9. Любые отклонения от плана БТИ подлежат согласованию в муниципальных органах. Ответственность за данное нарушение заказчик принимает на себя.

СПЕЦИФИКАЦИЯ ПОМЕЩЕНИЙ

№	ИМЯ ПОМЕЩЕНИЯ	ПЛОЩАДЬ
1	Прихожая	9.3 м²
2	Коридор	15.8 м²
3	Котельная	4.9 м²
4	Общий СУ	4.4 м²
5	Спальня Марьям	12.1 м²
6	Спальня Карим	12.1 м²
7	Детский СУ	2.8 м²
8	Спальня Вильдан	13.2 м²
9	Спальня родителей	13 м²
10	Кабинет	5.4 м²
11	Гардероб	3.3 м²
12	Кухня-гостиная	43.8 м²
ОБЩАЯ ПЛОЩАДЬ		140 м²


Заказчик	
Дизайнер	Екатерина Г. В.

План расстановки мебели. Аксонометрия

EKATERINA GANEEVA
Interior Design

Стадия	Лист	Формат
ЭП	14	А3

СПЕЦИФИКАЦИЯ СТАНДАРТНОЙ МЕБЕЛИ

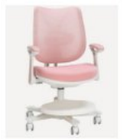МАРКА	ИЗОБР.	АРТИКУЛ/ ПРОИЗВОДИТЕЛЬ	ОПИСАНИЕ	QR код	КОЛ-ВО
5. Спальня Марьям					
СМ-5.1		Divan.ru	Кресло компьютерное детское Лисмор Трикотаж Розовый		1
6. Спальня Карима					
СМ-6.1		Divan.ru	Офисное кресло Топчар Экокожа Молочный/Хром		1
8. Спальня Вильдан					
СМ-8.1		Divan.ru	Офисное кресло Вернер Букле Светло-серый/хром		1
9. Спальня родителей					
СМ-9.1		Divan.ru	Кровать Вега-П 160 Циннамон		1
СМ-9.2		Divan.ru	Пуф Поул Букле Молочный		1
10. Кабинет					
СМ-10.1		Divan.ru	Кресло-кровать Льери Мини Мустард		1
СМ-10.2		1418526087	Topchairs Офисное кресло, Кресло руководителя, бежевый		1
12. Кухня-гостиная					
СМ-12.1		Divan.ru	Кухонный стол Феррел 200x90 раскладной Ясень натуральный		1
СМ-12.2		Hochustul	Обеденный стул Джонио		6
СМ-12.3		Divan.ru	Диван угловой Виена Букле Бежевый		1
СМ-12.4		Divan.ru	Кресло Нелви Мустард		2

СПЕЦИФИКАЦИЯ МЕБЕЛИ НА ЗАКАЗ

МАРКА	ОПИСАНИЕ	КОЛ-ВО
1. Прихожая		
ИМ-1.1	Шкаф в Прихожей	1
ИМ-1.2	Подвесная консоль в Прихожей	1
ИМ-1.3	Банкетка в Прихожей	1
2. Коридор		
ИМ-2.1	Консоль в Коридоре	1
4. Общий СУ		
ИМ-4.1	Шкаф в Общем СУ	1
ИМ-4.2	Тумба под раковину в Общем СУ	1
ИМ-4.3	Шкаф над инсталляцией в Общем СУ	1
5. Спальня Марьям		
ИМ-5.1	Кровать на заказ в Спальне Марьям	1
ИМ-5.2	Прикроватная тумба в Спальне Марьям	1
ИМ-5.3	Шкаф в Спальне Марьям	1
ИМ-5.4	Рабочий стол и стеллаж в Спальне Марьям	1
6. Спальня Карима		
ИМ-6.1	Рабочий стол и полка в Спальне Карима	1
ИМ-6.2	Кровать на заказ в Спальне Карима	1
ИМ-6.3	Шкаф в Спальне Карима	1
7. Детский СУ		
ИМ-7.1	Шкаф над инсталляцией в Детском СУ	1
ИМ-7.2	Полки в душе в Детском СУ	1
ИМ-7.3	Тумба под раковину в Детском СУ	1
8. Спальня Вильдан		
ИМ-8.1	Шкаф и рабочий стол в Спальне Вильдан	1
ИМ-8.2	Кровать на заказ на подиуме в Спальне Вильдан	1
9. Спальня родителей		
ИМ-9.1	Шкаф и макияжный стол в Спальне родителей	1
ИМ-9.2	Прикроватная тумба в Спальне родителей	1
10. Кабинет		
ИМ-10.1	Стеллаж в Кабинете	1
ИМ-10.2	Рабочий стол в Кабинете	1
11. Гардероб		
ИМ-11.1	Гардеробная система хранения	1
12. Кухня-гостиная		
ИМ-12.1	Кухонный гарнитур	1
ИМ-12.2	Тумба в Кухне-гостиной	1
ИМ-12.3	Журнальный столик в Кухне-гостиной	1
ИМ-12.4	Тумба под ТВ в Кухне-гостиной	1

ПРИМЕЧАНИЯ!

1. За условную относительную отметку 0.000 принята отметка чистового пола.
2. Размеры даны с учетом всех финишных отделок и носят проектный характер, и могут измениться в процессе строительных (производственных) работ! Перед началом производственных работ необходимо проверить все размеры на месте.
3. Все размеры уточнить по месту.
4. Размеры мебели на данных чертежах носят эскизный характер.
5. Конструктив и наполнение шкафов уточняются с фирмой-производителем на этапе заказа мебели.
6. Чертежи для изготовления мебели разрабатывают производители после контрольного замера на объекте.
7. Цвет мебели индивидуального изготовления подобрать в соответствии с визуализациями и дизайнерским проектом. Уточняется после изготовления пробных выкрасов.
8. Данный лист смотреть со схемой обозначения специзделий и чертежами индивидуального изготовления мебели, а также с листами спецификаций мебели.
9. Любые отклонения от плана БТИ подлежат согласованию в муниципальных органах. Ответственность за данное нарушение заказчик принимает на себя.


Заказчик	
Дизайнер	Екатерина Г. В.


Спецификация мебели


EKATERINA GANEEVA
Interior Design

Стадия	Лист	Формат
ЭП	15	А3


СХЕМА ПРИВЯЗКИ САНТЕХНИЧЕСКОГО ОБОРУДОВАНИЯ

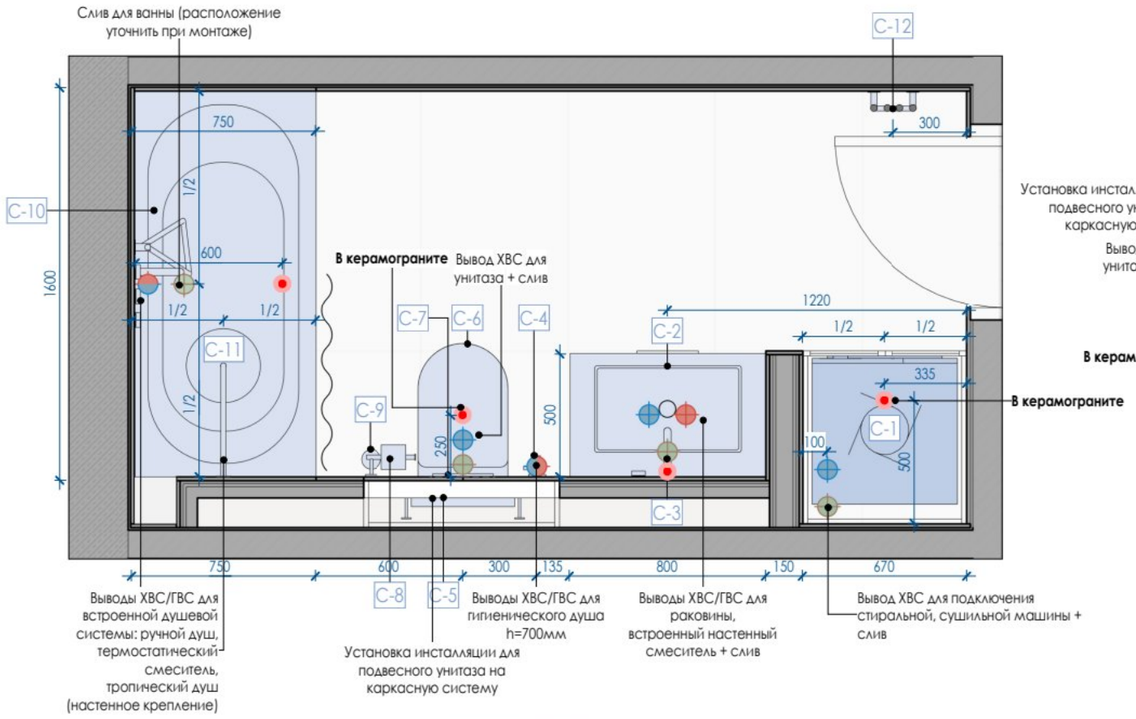

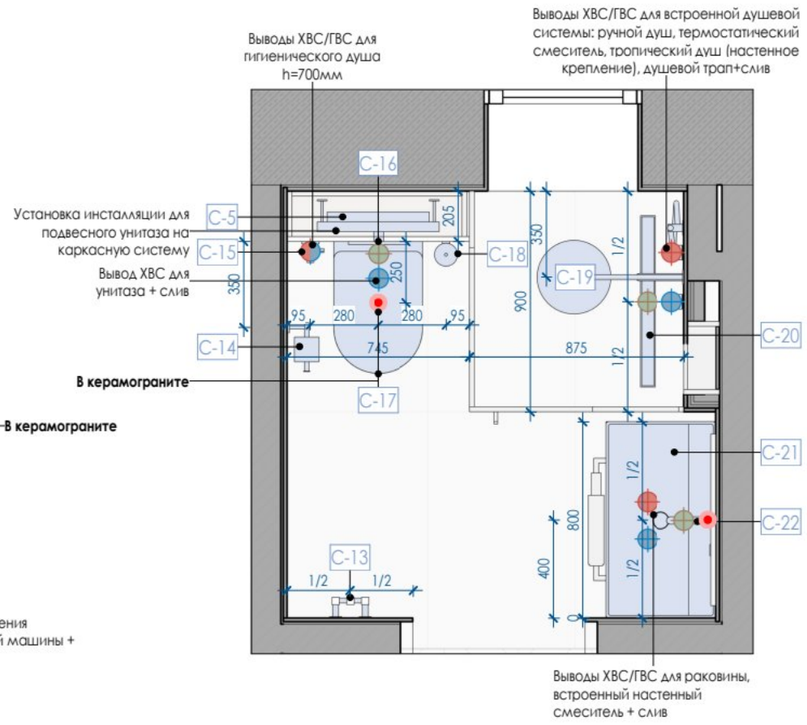

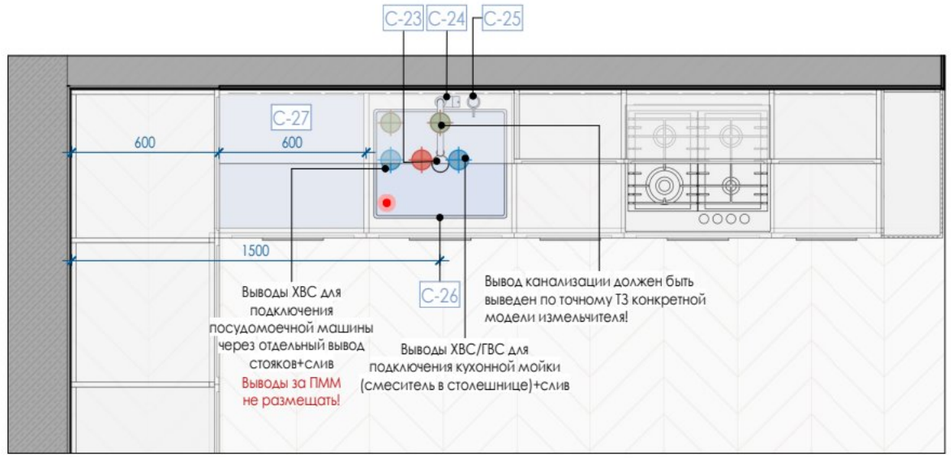

Расположение магнитных стопперов для двери см. "План напольных покрытий и плинтусов"
Трасс коммуникаций тут быть не должно вскрыть предполагаемые места расположения стопперов и проверить на наличие коммуникаций!!!

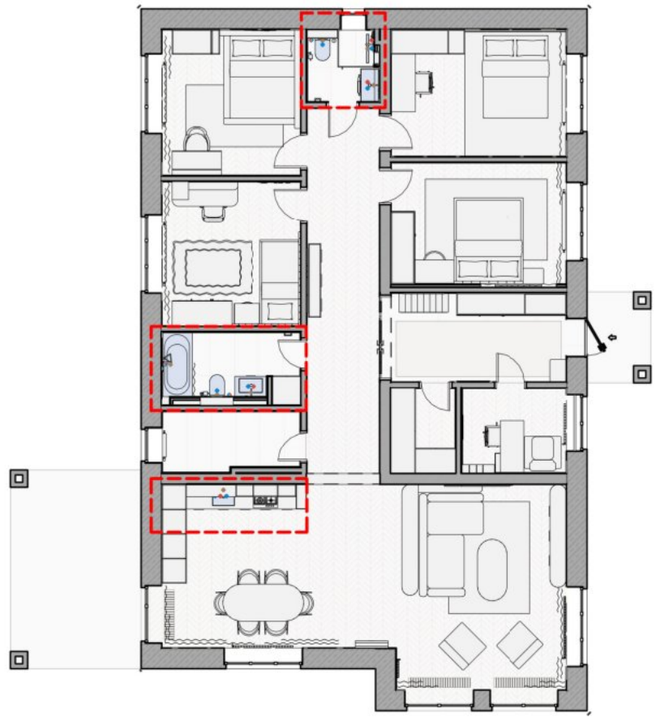

ПРИМЕЧАНИЯ!

1. За условную относительную отметку 0.000 принята отметка чистого пола.
2. Перед началом производственных работ необходимо проверить все размеры на месте.
3. Подбор комплектующих, сантехники, инсталляций - согласовать с сантехником перед покупкой.
4. Привязку сантехнического оборудования уточнить на стадии строительных (производственных) работ после закупки оборудования согласно технической карте фирмы-производителя.
5. В случае отсутствия оборудования на объекте, запросить се схемы подключения.
6. Расположение водорозеток и вывода канализации на кухне производить строго после получения согласованного с заказчиком эскиза кухни от фирмы-изготовителя кухни.
7. Предусмотреть люки доступа к водопроводным счетчикам. А также ревизионные люки. Точное расположение утвердить с сантехником и управляющим стройкой на месте.
8. Предусмотреть дополнительную звукоизоляцию в помещениях санузлов, в особенности в местах устройства коробов вокруг труб канализации.
9. Для монтажа электрического полотенцесушителя или проточного напорного водонагревателя обязательно наличие заземления и автоматического устройства защитного отключения (узо). Перед подключением необходимо проверить положение прибора. Он должен быть ориентирован строго по вертикали и горизонтали.
10. Все отклонения от проекта в процессе демонтажных и монтажных работ, обязательно учитывать в дальнейшей работе по проекту.
11. Данный лист смотреть совместно с листами разверток помещений.
12. Данный лист смотреть с листами спецификаций.
13. Точные размеры установки корректируются по месту.
14. **Выводы и привязки сантехнических приборов скорректировать относительно тех.карт производителя оборудования.**
15. **Расположение магнитных стопперов для двери см. "План напольных покрытий и плинтусов"**
    Трасс коммуникаций тут быть не должно вскрыть предполагаемые места расположения стопперов и проверить на наличие коммуникаций!!!
16. **Установить оборудование с расчетом толщины плитки!**

УСЛОВНЫЕ ОБОЗНАЧЕНИЯ:

250 250 — Размеры даны для справки. Возможно Уточнение в процессе строительства.

1/2 1/2 — Выдержать равные расстояния

1.1 — Марка сантехнического прибора и оборудования

Канализация · ХВС · ГВС

Датчик протечки


Заказчик	
Дизайнер	Екатерина Г. В.

Схема привязки сантехнического оборудования


EKATERINA GANEEVA
Interior Design

Стадия	Лист	Формат
ЭП	16	А3


ОБЩИЙ СУ ВИД 1

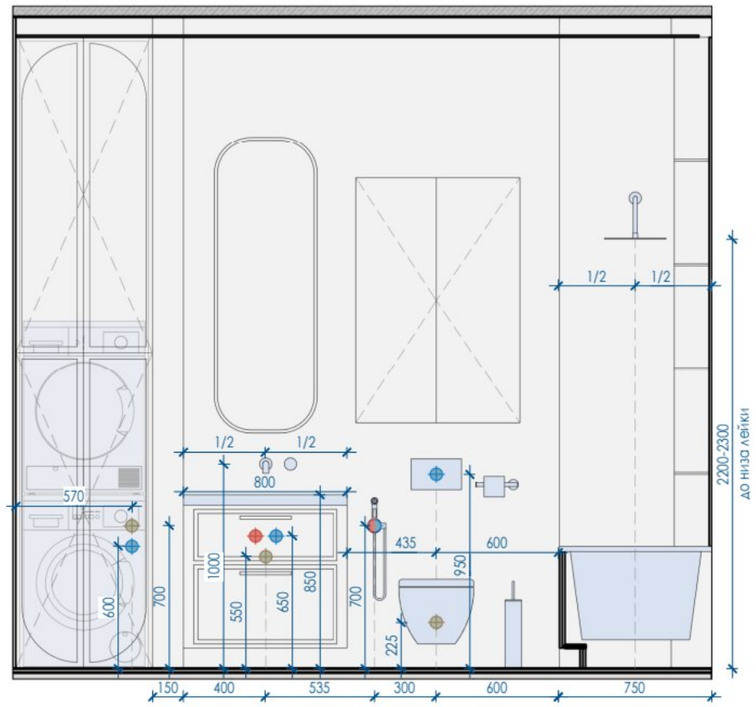

ОБЩИЙ СУ ВИД 2

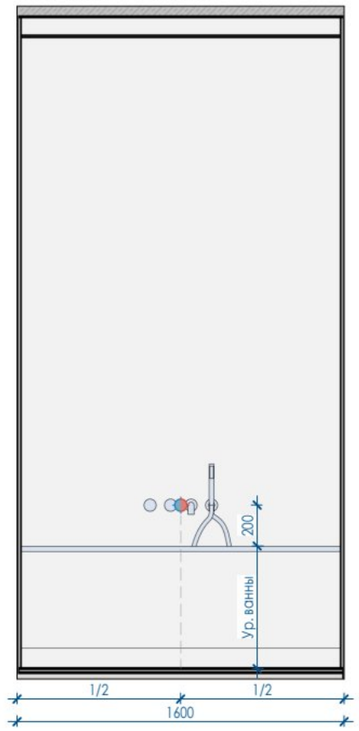

ОБЩИЙ СУ ВИД 3

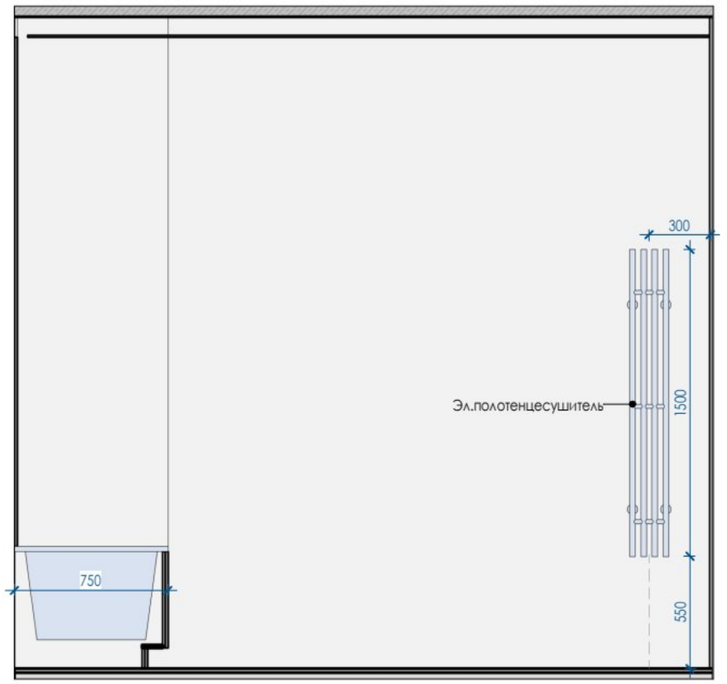

Выводы и привязки сантехнических приборов скорректировать относительно тех.карт производителя оборудования.
УТОЧНИТЬ С ДИЗАЙНЕРОМ НА ОБЪЕКТЕ!

УСЛОВНЫЕ ОБОЗНАЧЕНИЯ:

250 250 — Размеры даны для справки. Возможно Уточнение в процессе строительства.


1/2 1/2 — Выдержать равные расстояния

1.1 — Марка сантехнического прибора и оборудования


Канализация · ХВС · ГВС

Датчик протечки


ДЕТСКИЙ СУ ВИД 1

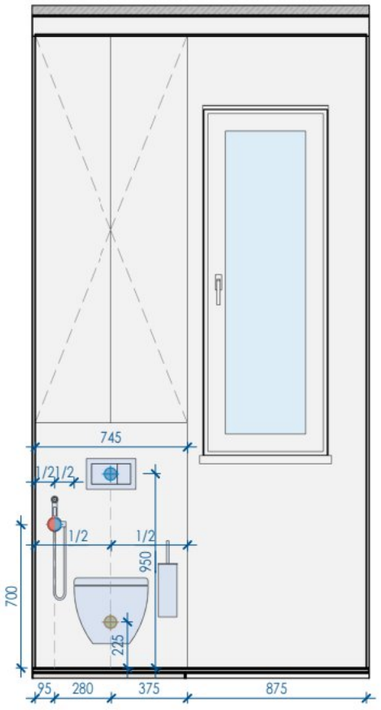


ДЕТСКИЙ СУ ВИД 2

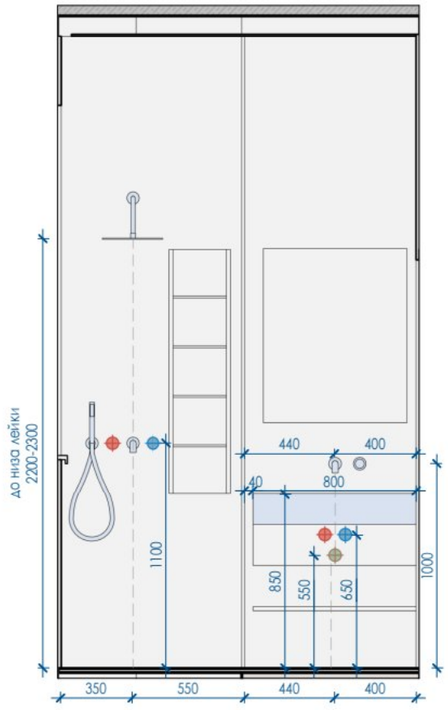

ДЕТСКИЙ СУ ВИД 3

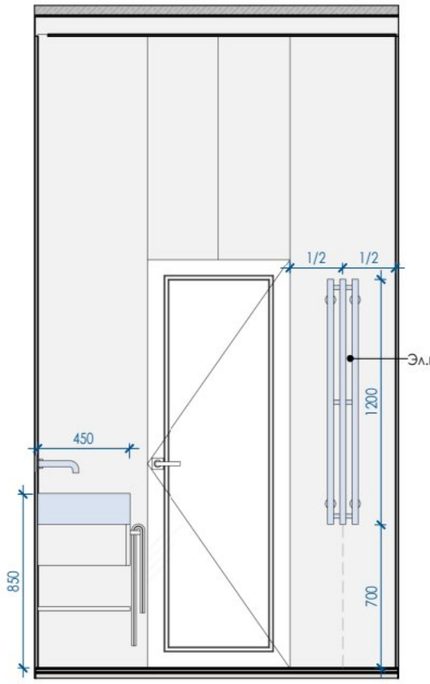


КУХНЯ-ГОСТИНАЯ ВИД 1

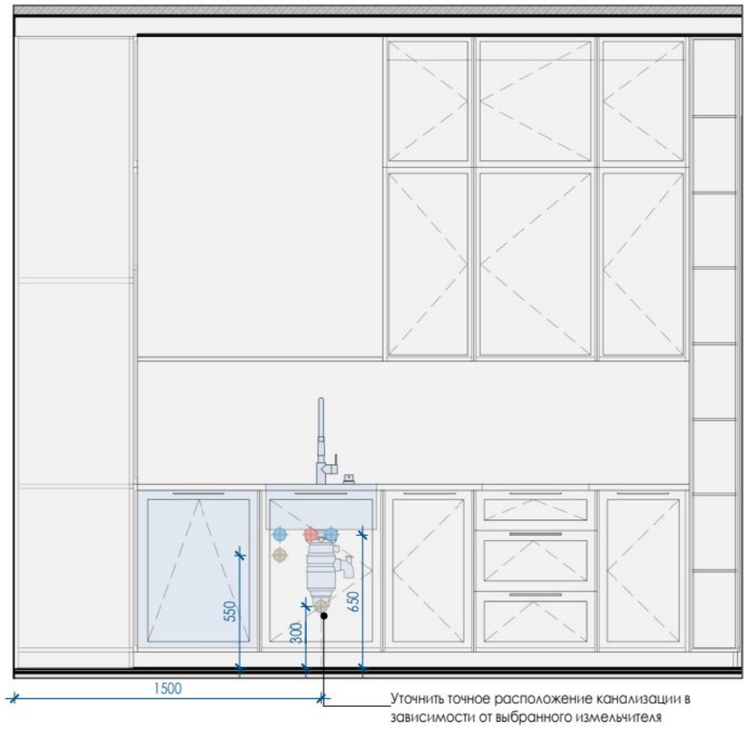



Развертки сантехники

EKATERINA GANEEVA
Interior Design

Заказчик		Стадия	Лист	Формат
Дизайнер	Екатерина Г. В.	ЭП	17	А3

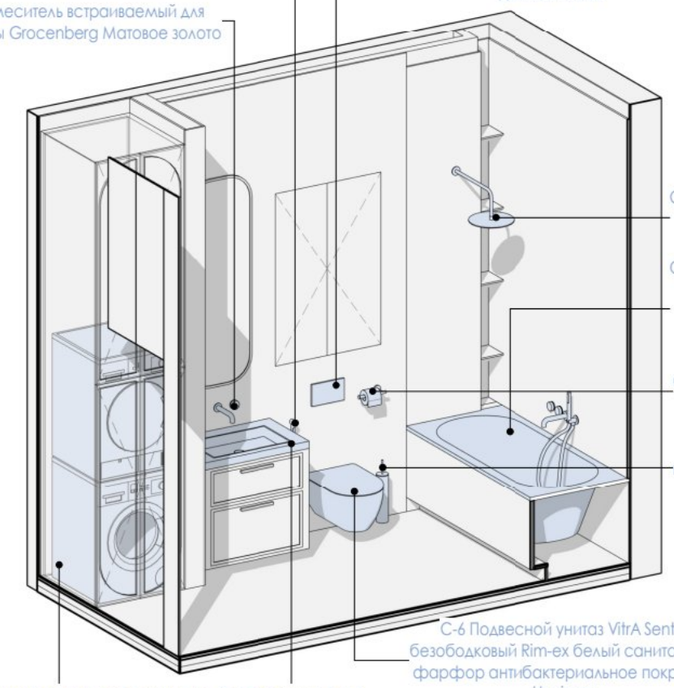

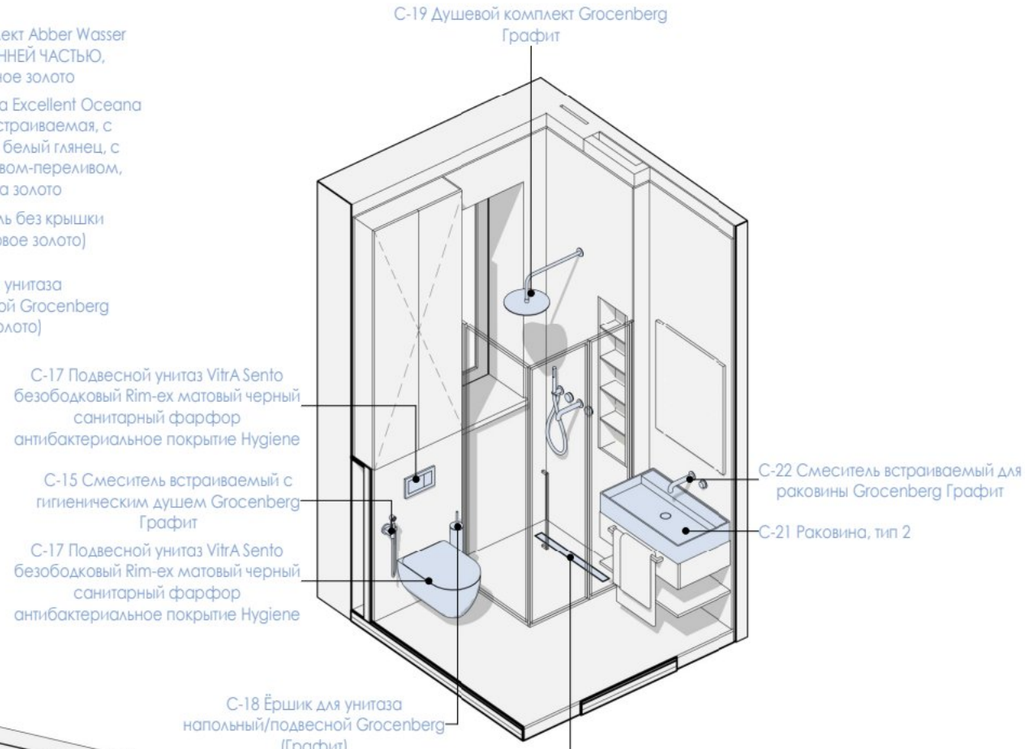

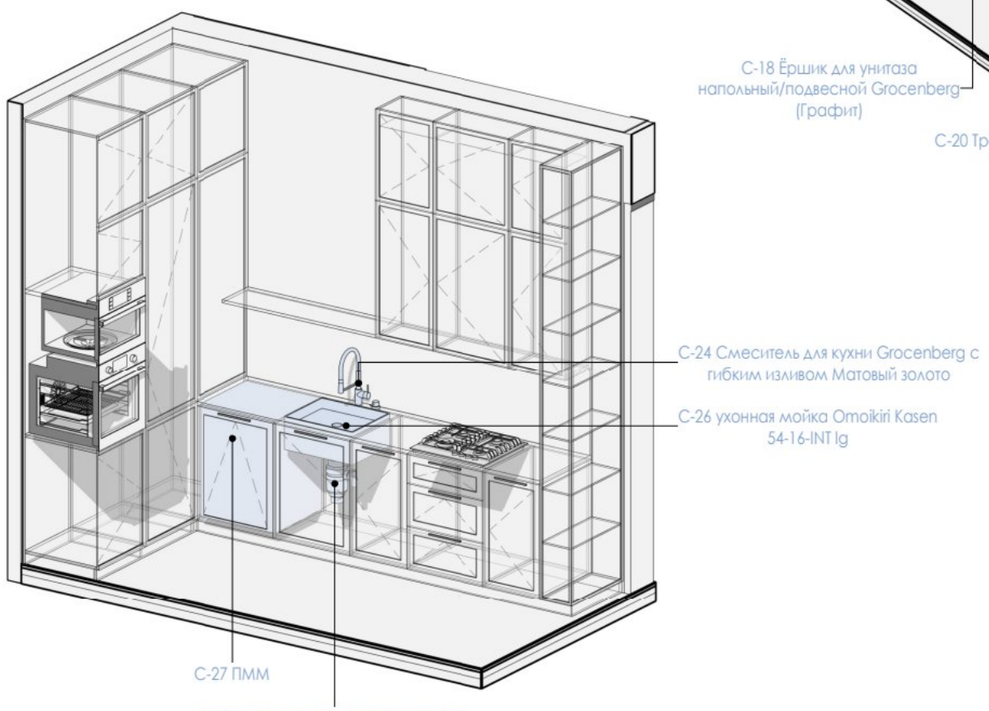

ПРИМЕЧАНИЯ!

1. За условную относительную отметку 0.000 принята отметка чистого пола.
2. Перед началом производственных работ необходимо проверить все размеры на месте.
3. Подбор комплектующих, сантехники, инсталляций - согласовать с сантехником перед покупкой.
4. Привязку сантехнического оборудования уточнить на стадии строительных (производственных) работ после закупки оборудования согласно технической карте фирмы-производителя.
5. В случае отсутствия оборудования на объекте, запросить се схемы подключения.
6. Расположение водорозеток и вывода канализации на кухне производить строго после получения согласованного с заказчиком эскиза кухни от фирмы-изготовителя кухни.
7. Предусмотреть люки доступа к водопроводным счетчикам. А также ревизионные люки. Точное расположение утвердить с сантехником и управляющим стройкой на месте.
8. Предусмотреть дополнительную звукоизоляцию в помещениях санузлов, в особенности в местах устройства коробов вокруг труб канализации.
9. Для монтажа электрического полотенцесушителя или проточного напорного водонагревателя обязательно наличие заземления и автоматического устройства защитного отключения (узо). Перед подключением необходимо проверить положение прибора. Он должен быть ориентирован строго по вертикали и горизонтали.
10. Все отклонения от проекта в процессе демонтажных и монтажных работ, обязательно учитывать в дальнейшей работе по проекту.
11. Данный лист смотреть совместно с листами разверток помещений.
12. Данный лист смотреть с листами спецификаций.
13. Точные размеры установки корректируются по месту.
14. **Выводы и привязки сантехнических приборов скорректировать относительно тех.карт производителя оборудования.**
15. **Расположение магнитных стопперов для двери см. "План напольных покрытий и плинтусов"**
    Трасс коммуникаций тут быть не должно вскрыть предполагаемые места расположения стопперов и проверить на наличие коммуникаций!!!
16. **Установить оборудование с расчетом толщины плитки!**

Заказчик	
Дизайнер	Екатерина Г. В.

3D виды сантехники


EKATERINA GANEEVA
Interior Design

Стадия	Лист	Формат
ЭП	18	А3

СПЕЦИФИКАЦИЯ САНТЕХНИЧЕСКОГО ОБОРУДОВАНИЯ

МАРКА	ИЗОБР.	АРТИКУЛ	ОПИСАНИЕ	QR код	КОЛ-ВО
C-1			Стиральная и сушильная машины в колонне		1
C-2			Раковина, тип 1		1
C-3		GB511MG	Смеситель встраиваемый для раковины Grocenberg Матовое золото		1
C-4		GB001MG	Смеситель встраиваемый с гигиеническим душем Grocenberg Матовое золото		1
C-5		732-5800-01	Инсталляция для подвесного унитаза VitrA V-Fix Core без кнопки смыва		2
C-6		7748B003-0075	Подвесной унитаз VitrA Sento безободковый Rim-ex белый санитарный фарфор антибактериальное покрытие Hygiene		1
C-7		740-2325	Кнопка смыва для инсталляции VitrA Root Square браширование золото двойный смыв		1
C-8		AC0059MG	Бумагодержатель без крышки Grocenberg (Матовое золото)		1
C-9		AC0025MG	Ёршик для унитаза напольный/подвесной Grocenberg (Матовое золото)		1
C-10		WAEX.OCE16.SOFT.GL	Акриловая ванна Excellent Oceana Soft 160x75 см, встраиваемая, с гидромассажем, белый глянец, с каркасом, со сливом-переливом, фурнитура золото		1
C-11		AF8150BG	Душевой комплект Abber Wasser Kreis 316 С ВНУТРЕННЕЙ ЧАСТЬЮ, брашированное золото		1
C-12		32-5846-1516	Сунержа Кантата 3.0 1500x159 левый		1
C-13		Inaro3v-12012-1081-7024	Полотенцесушитель электрический Маргроид Inaro3v профильный 120x15 см, скрытое подключение справа, графитовый серый, лесенка, из стали		1
C-14		AC0027BG	Настенный бумагодержатель плоский Grocenberg (Графит)		1

СПЕЦИФИКАЦИЯ САНТЕХНИЧЕСКОГО ОБОРУДОВАНИЯ

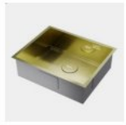МАРКА	ИЗОБР.	АРТИКУЛ	ОПИСАНИЕ	QR код	КОЛ-ВО
C-15		GB001BG	Смеситель встраиваемый с гигиеническим душем Grocenberg Графит		1
C-16		740-2311	Кнопка смыва для инсталляции VitrA Root Square матовая черная двойный смыв		1
C-17		7748B083-0101	Подвесной унитаз VitrA Sento безободковый Rim-ex матовый черный санитарный фарфор антибактериальное покрытие Hygiene		1
C-18		AC0025BG	Ёршик для унитаза напольный/подвесной Grocenberg (Графит)		1
C-19		GB5090BG	Душевой комплект Grocenberg Графит		1
C-20		T600BG	Трап для душа Grocenberg Графит		1
C-21			Раковина, тип 2		1
C-22		GB511BG	Смеситель встраиваемый для раковины Grocenberg Графит		1
C-23		4995062	Измельчитель Nagare Slim 900		1
C-24		GB4095	Смеситель для кухни Grocenberg с гибким изливом Матовый золото		1
C-25		AC0031MG	Дозатор для мыла Grocenberg (Матовое золото)		1
C-26		4997060	ухонная мойка Omoikiri Kasen 54-16-INT Ig		1
C-27			ПММ		1

ПРИМЕЧАНИЯ!

1. За условную относительную отметку 0.000 принята отметка чистого пола.
2. Перед началом производственных работ необходимо проверить все размеры на месте.
3. Подбор комплектующих, сантехники, инсталляций - согласовать с сантехником перед покупкой.
4. Привязку сантехнического оборудования уточнить на стадии строительных (производственных) работ после закупки оборудования согласно технической карте фирмы-производителя.
5. В случае отсутствия оборудования на объекте, запросить се схемы подключения.
6. Расположение водорозеток и вывода канализации на кухне производить строго после получения согласованного с заказчиком эскиза кухни от фирмы-изготовителя кухни.
7. Предусмотреть люки доступа к водопроводным счетчикам. А также ревизионные люки. Точное расположение утвердить с сантехником и управляющим стройкой на месте.
8. Предусмотреть дополнительную звукоизоляцию в помещениях санузлов, в особенности в местах устройства коробов вокруг труб канализации.
9. Для монтажа электрического полотенцесушителя или проточного напорного водонагревателя обязательно наличие заземления и автоматического устройства защитного отключения (узо). Перед подключением необходимо проверить положение прибора. Он должен быть ориентирован строго по вертикали и горизонтали.
10. Все отклонения от проекта в процессе демонтажных и монтажных работ, обязательно учитывать в дальнейшей работе по проекту.
11. Данный лист смотреть совместно с листами разверток помещений.
12. Данный лист смотреть с листами спецификаций.
13. Точные размеры установки корректируются по месту.
14. **Выводы и привязки сантехнических приборов скорректировать относительно тех.карт производителя оборудования.**
15. **Расположение магнитных стопперов для двери см. "План напольных покрытий и плинтусов"**
    Трасс коммуникаций тут быть не должно вскрыть предполагаемые места расположения стопперов и проверить на наличие коммуникаций!!!
16. **Установить оборудование с расчетом толщины плитки!**


Заказчик	
Дизайнер	Екатерина Г. В.

Спецификация сантехники


EKATERINA GANEEVA
Interior Design

Стадия	Лист	Формат
ЭП	19	А3


Смеситель встраиваемый для раковины Grocenberg Матовое золото Арт:GB511MG
С-3

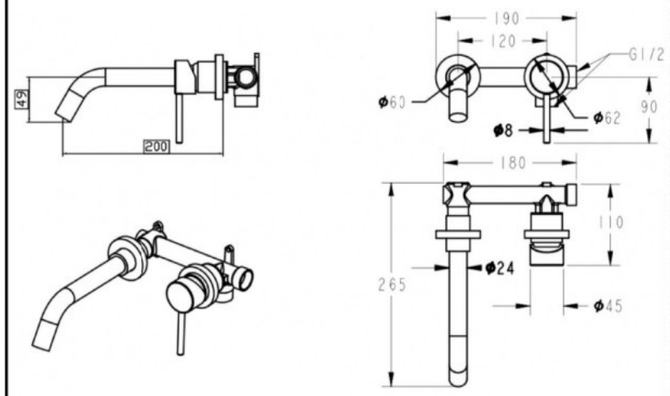


Смеситель встраиваемый с гигиеническим душем Grocenberg Матовое золото Арт:GB001MG
С-4

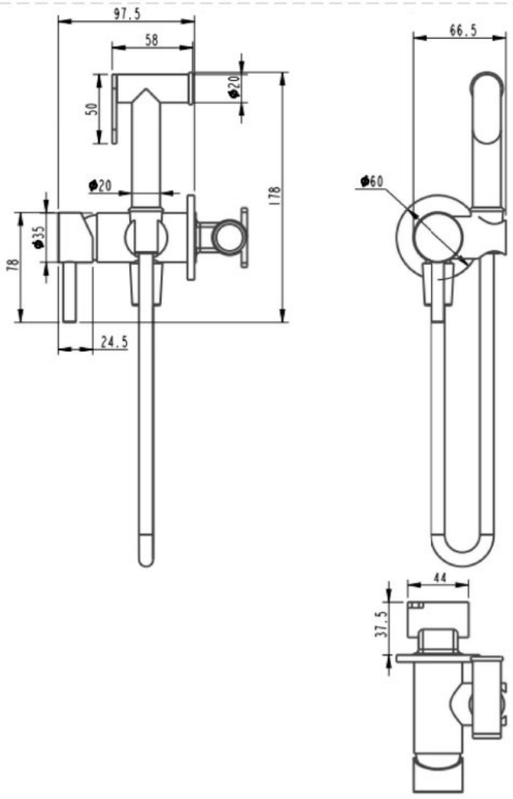


Инсталляция для подвесного унитаза VitrA V-Fix Core без кнопки смыва Арт:732-5800-01
С-5

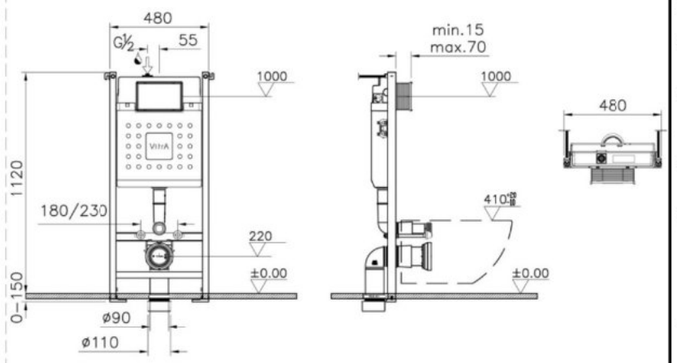


Подвесной унитаз VitrA Sento безободковый Rim-ex белый санитарный фарфор антибактериальное покрытие Hygiene Арт:77488003-0075 С-6
Подвесной унитаз VitrA Sento безободковый Rim-ex матовый черный санитарный фарфор антибактериальное покрытие Hygiene Арт:77488083-0101 С-17

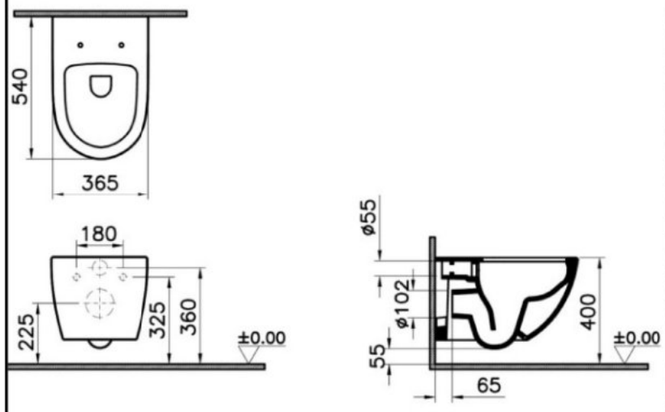


Кнопка смыва для инсталляции VitrA Root Square браширование золото двойный смыв Арт:740-2325
С-7

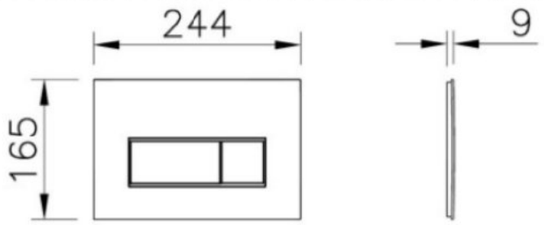

Бумагодержатель без крышки Grocenberg (Матовое золото) Арт:AC0059MG
С-8

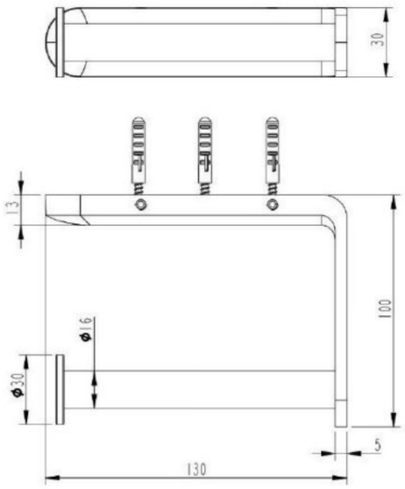

Ёршик для унитаза напольный/подвесной Grocenberg (Матовое золото) Арт:AC0025MG
С-9

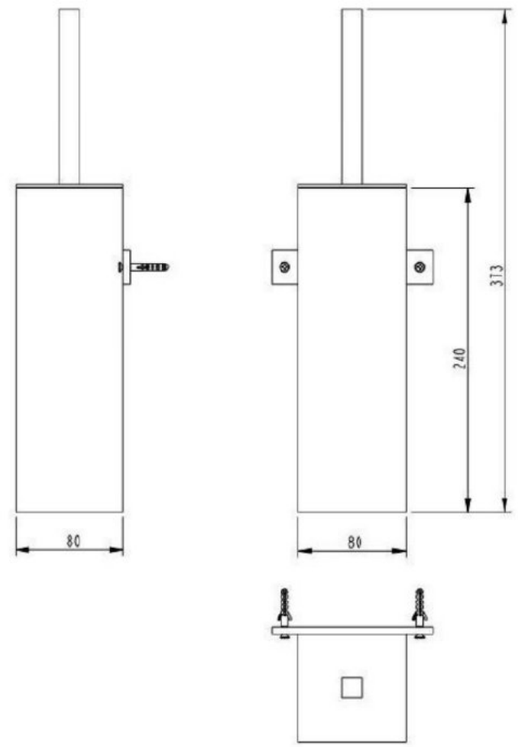

ПРИМЕЧАНИЯ!

1. За условную относительную отметку 0.000 принята отметка чистого пола.
2. Перед началом производственных работ необходимо проверить все размеры на месте.
3. Подбор комплектующих, сантехники, инсталляций - согласовать с сантехником перед покупкой.
4. Привязку сантехнического оборудования уточнить на стадии строительных (производственных) работ после закупки оборудования согласно технической карте фирмы-производителя.
5. В случае отсутствия оборудования на объекте, запросить се схемы подключения.
6. Расположение водорозеток и вывода канализации на кухне производить строго после получения согласованного с заказчиком эскиза кухни от фирмы-изготовителя кухни.
7. Предусмотреть люки доступа к водопроводным счетчикам. А также ревизионные люки. Точное расположение утвердить с сантехником и управляющим стройкой на месте.
8. Предусмотреть дополнительную звукоизоляцию в помещениях санузлов, в особенности в местах устройства коробов вокруг труб канализации.
9. Для монтажа электрического полотенцесушителя или проточного напорного водонагревателя обязательно наличие заземления и автоматического устройства защитного отключения (узо). Перед подключением необходимо проверить положение прибора. Он должен быть ориентирован строго по вертикали и горизонтали.
10. Все отклонения от проекта в процессе демонтажных и монтажных работ, обязательно учитывать в дальнейшей работе по проекту.
11. Данный лист смотреть совместно с листами разверток помещений.
12. Данный лист смотреть с листами спецификаций.
13. Точные размеры установки корректируются по месту.
14. **Выводы и привязки сантехнических приборов скорректировать относительно тех.карт производителя оборудования.**
15. **Расположение магнитных стопперов для двери см. "План напольных покрытий и плинтусов"**
    Трасс коммуникаций тут быть не должно вскрыть предполагаемые места расположения стопперов и проверить на наличие коммуникаций!!!
16. **Установить оборудование с расчетом толщины плитки!**


Заказчик	
Дизайнер	Екатерина Г. В.

Тех. карты сантехники


EKATERINA GANEEVA
Interior Design

Стадия	Лист	Формат
ЭП	20	А3


Акриловая ванна Excellent Oceana Soft 160x75 см, встраиваемая, с гидромассажем, белый глянец, с каркасом, со сливом-переливом, фурнитура золото Арт:WAEX.OCE16.SOFT.GL
С-10

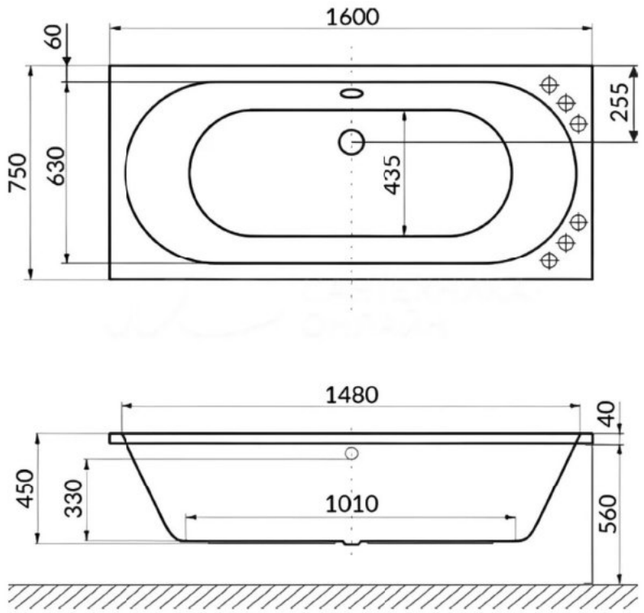


Душевой комплект Abber Wasser Kreis 316 С ВНУТРЕННЕЙ ЧАСТЬЮ, брашированное золото Арт:AF8150BG
С-11

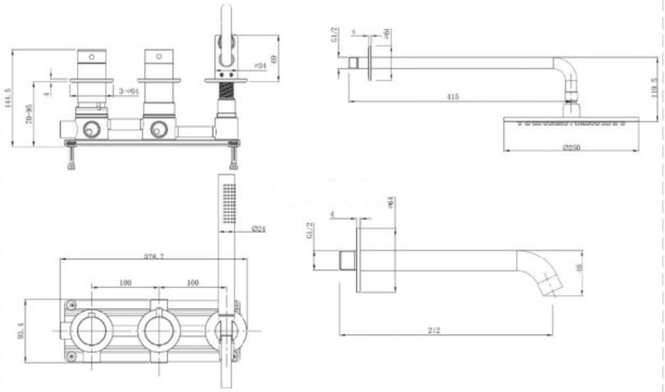


Сунержа Кантата 3.0 1500x159 левый Арт:32-5846-1516
С-12

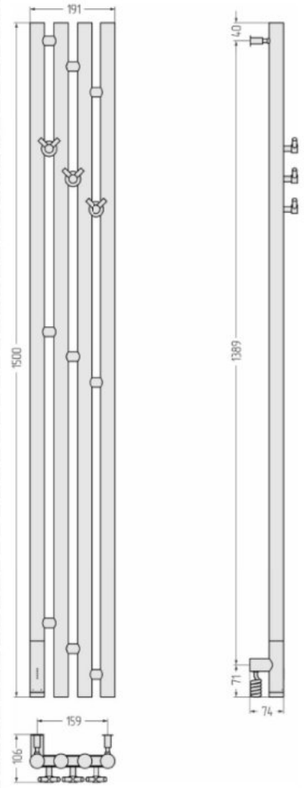


Маргроид Inaro3v профильный 120x15 см, скрытое подключение справа Арт:Inaro3v-12012-1081-7024
С-13

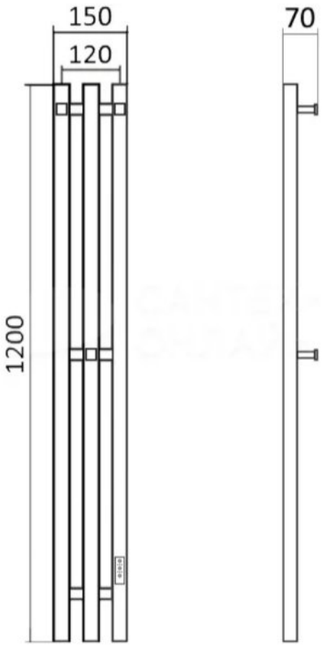


Настенный бумагодержатель плоский Grocenberg (Графит) Арт:AC0027BG
С-14

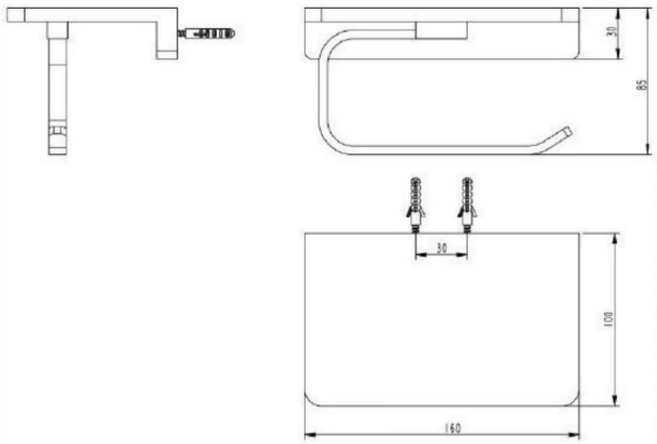


Смеситель встраиваемый с гигиеническим душем Grocenberg Графит Арт:GB0018BG
С-15

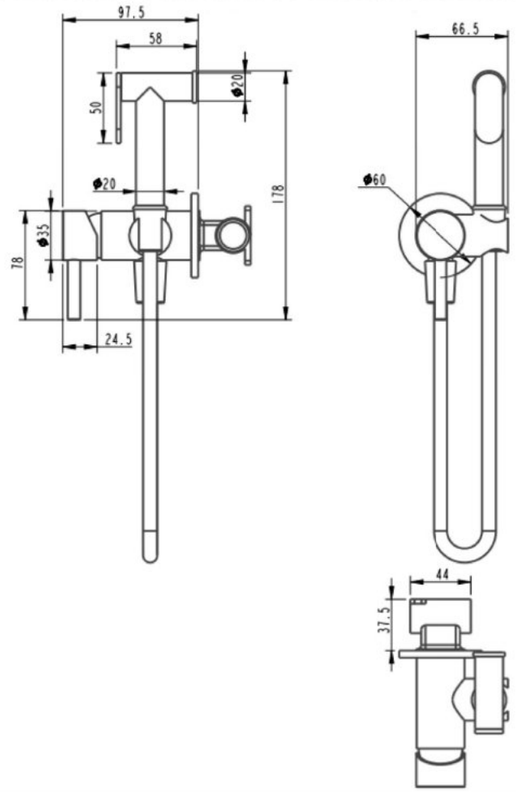

Кнопка смыва для инсталляции VitrA Root Square матовая черная двойный смыв Арт:740-2311
С-16

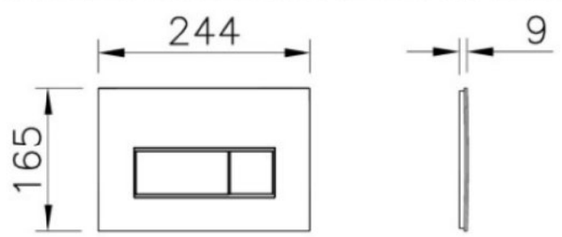

Ёршик для унитаза напольный/подвесной Grocenberg (Графит) Арт:AC0025BG
С-18

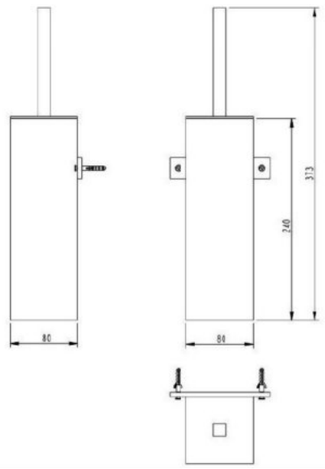

ПРИМЕЧАНИЯ!

1. За условную относительную отметку 0.000 принята отметка чистого пола.
2. Перед началом производственных работ необходимо проверить все размеры на месте.
3. Подбор комплектующих, сантехники, инсталляций - согласовать с сантехником перед покупкой.
4. Привязку сантехнического оборудования уточнить на стадии строительных (производственных) работ после закупки оборудования согласно технической карте фирмы-производителя.
5. В случае отсутствия оборудования на объекте, запросить се схемы подключения.
6. Расположение водорозеток и вывода канализации на кухне производить строго после получения согласованного с заказчиком эскиза кухни от фирмы-изготовителя кухни.
7. Предусмотреть люки доступа к водопроводным счетчикам. А также ревизионные люки. Точное расположение утвердить с сантехником и управляющим стройкой на месте.
8. Предусмотреть дополнительную звукоизоляцию в помещениях санузлов, в особенности в местах устройства коробов вокруг труб канализации.
9. Для монтажа электрического полотенцесушителя или проточного напорного водонагревателя обязательно наличие заземления и автоматического устройства защитного отключения (узо). Перед подключением необходимо проверить положение прибора. Он должен быть ориентирован строго по вертикали и горизонтали.
10. Все отклонения от проекта в процессе демонтажных и монтажных работ, обязательно учитывать в дальнейшей работе по проекту.
11. Данный лист смотреть совместно с листами разверток помещений.
12. Данный лист смотреть с листами спецификаций.
13. Точные размеры установки корректируются по месту.
14. **Выводы и привязки сантехнических приборов скорректировать относительно тех.карт производителя оборудования.**
15. **Расположение магнитных стопперов для двери см. "План напольных покрытий и плинтусов"**
    Трасс коммуникаций тут быть не должно вскрыть предполагаемые места расположения стопперов и проверить на наличие коммуникаций!!!
16. **Установить оборудование с расчетом толщины плитки!**


Заказчик	
Дизайнер	Екатерина Г. В.

Тех. карты сантехники


EKATERINA GANEEVA
Interior Design

Стадия	Лист	Формат
ЭП	21	А3


Душевой комплект Grocenberg Графит Арт:GB5090BG
C-19

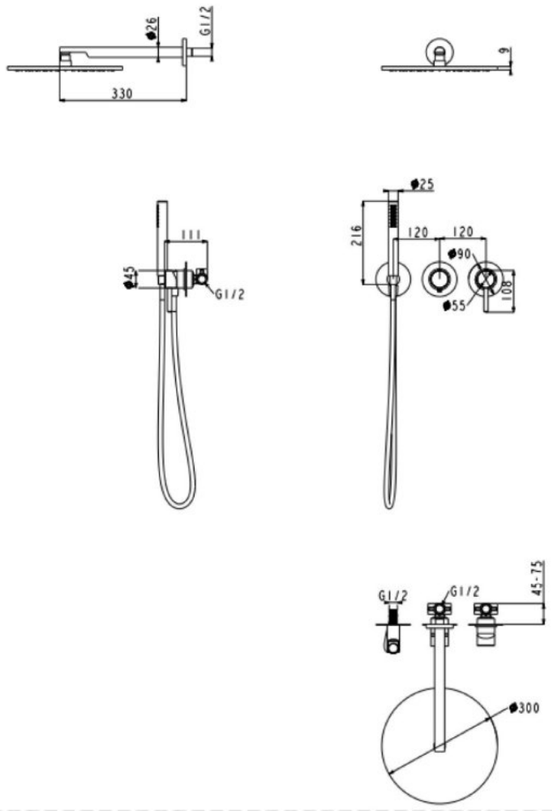


Трап для душа Grocenberg Графит Арт:T600BG
C-20

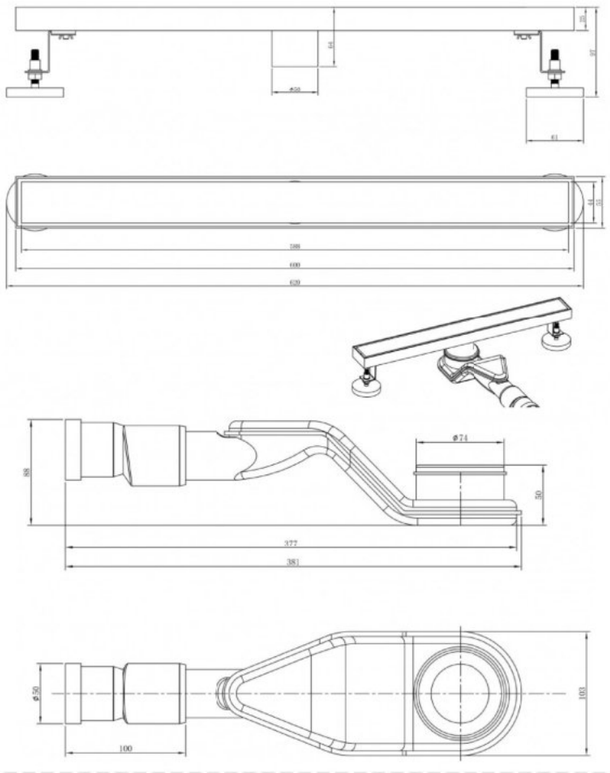


Смеситель встраиваемый для раковины Grocenberg Графит Арт:GB511BG
C-22

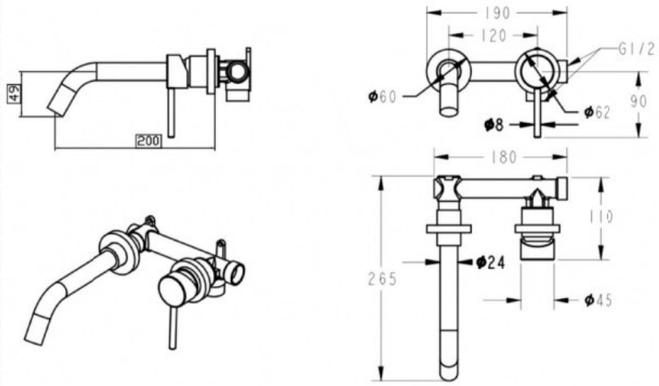


Измельчитель Nagare Slim 900 Арт:4995062 C-23

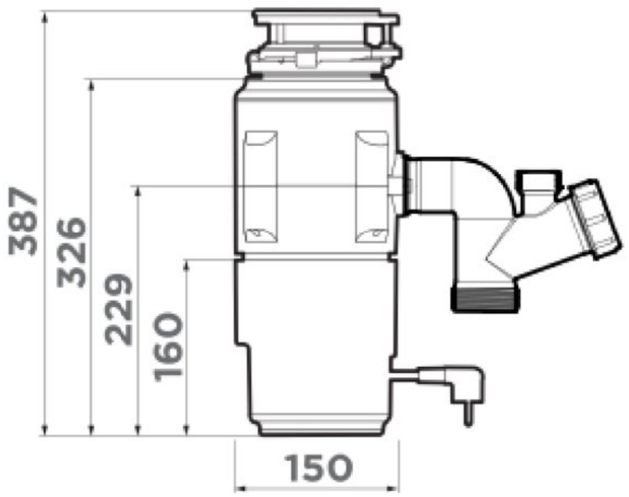

Дозатор для мыла Grocenberg (Матовое золото) Арт:AC0031MG C-25

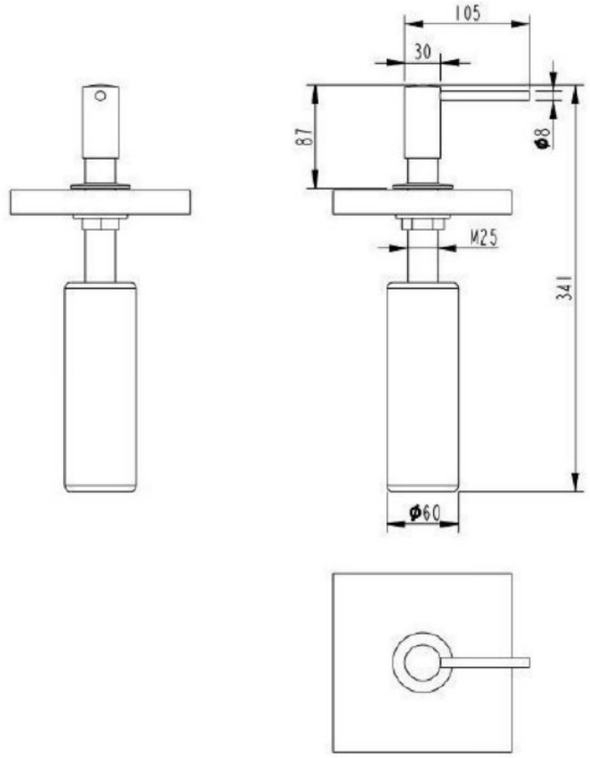

ухонная мойка Omoikiri Kasen 54-16-INT Ig Арт:4997060 C-26

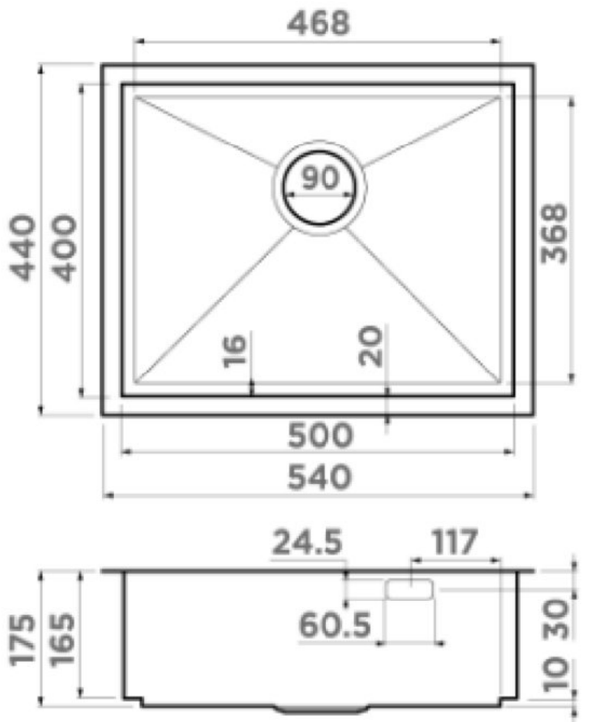

ПРИМЕЧАНИЯ!

1. За условную относительную отметку 0.000 принята отметка чистого пола.
2. Перед началом производственных работ необходимо проверить все размеры на месте.
3. Подбор комплектующих, сантехники, инсталляций - согласовать с сантехником перед покупкой.
4. Привязку сантехнического оборудования уточнить на стадии строительных (производственных) работ после закупки оборудования согласно технической карте фирмы-производителя.
5. В случае отсутствия оборудования на объекте, запросить се схемы подключения.
6. Расположение водорозеток и вывода канализации на кухне производить строго после получения согласованного с заказчиком эскиза кухни от фирмы-изготовителя кухни.
7. Предусмотреть люки доступа к водопроводным счетчикам. А также ревизионные люки. Точное расположение утвердить с сантехником и управляющим стройкой на месте.
8. Предусмотреть дополнительную звукоизоляцию в помещениях санузлов, в особенности в местах устройства коробов вокруг труб канализации.
9. Для монтажа электрического полотенцесушителя или проточного напорного водонагревателя обязательно наличие заземления и автоматического устройства защитного отключения (узо). Перед подключением необходимо проверить положение прибора. Он должен быть ориентирован строго по вертикали и горизонтали.
10. Все отклонения от проекта в процессе демонтажных и монтажных работ, обязательно учитывать в дальнейшей работе по проекту.
11. Данный лист смотреть совместно с листами разверток помещений.
12. Данный лист смотреть с листами спецификаций.
13. Точные размеры установки корректируются по месту.
14. **Выводы и привязки сантехнических приборов скорректировать относительно тех.карт производителя оборудования.**
15. **Расположение магнитных стопперов для двери см. "План напольных покрытий и плинтусов"**
    Трасс коммуникаций тут быть не должно вскрыть предполагаемые места расположения стопперов и проверить на наличие коммуникаций!!!
16. **Установить оборудование с расчетом толщины плитки!**


Заказчик	
Дизайнер	Екатерина Г. В.

Тех. карты сантехники

EKATERINA GANEEVA
Interior Design

Стадия	Лист	Формат
ЭП	22	А3

ПЛАН НАПОЛЬНЫХ ПОКРЫТИЙ

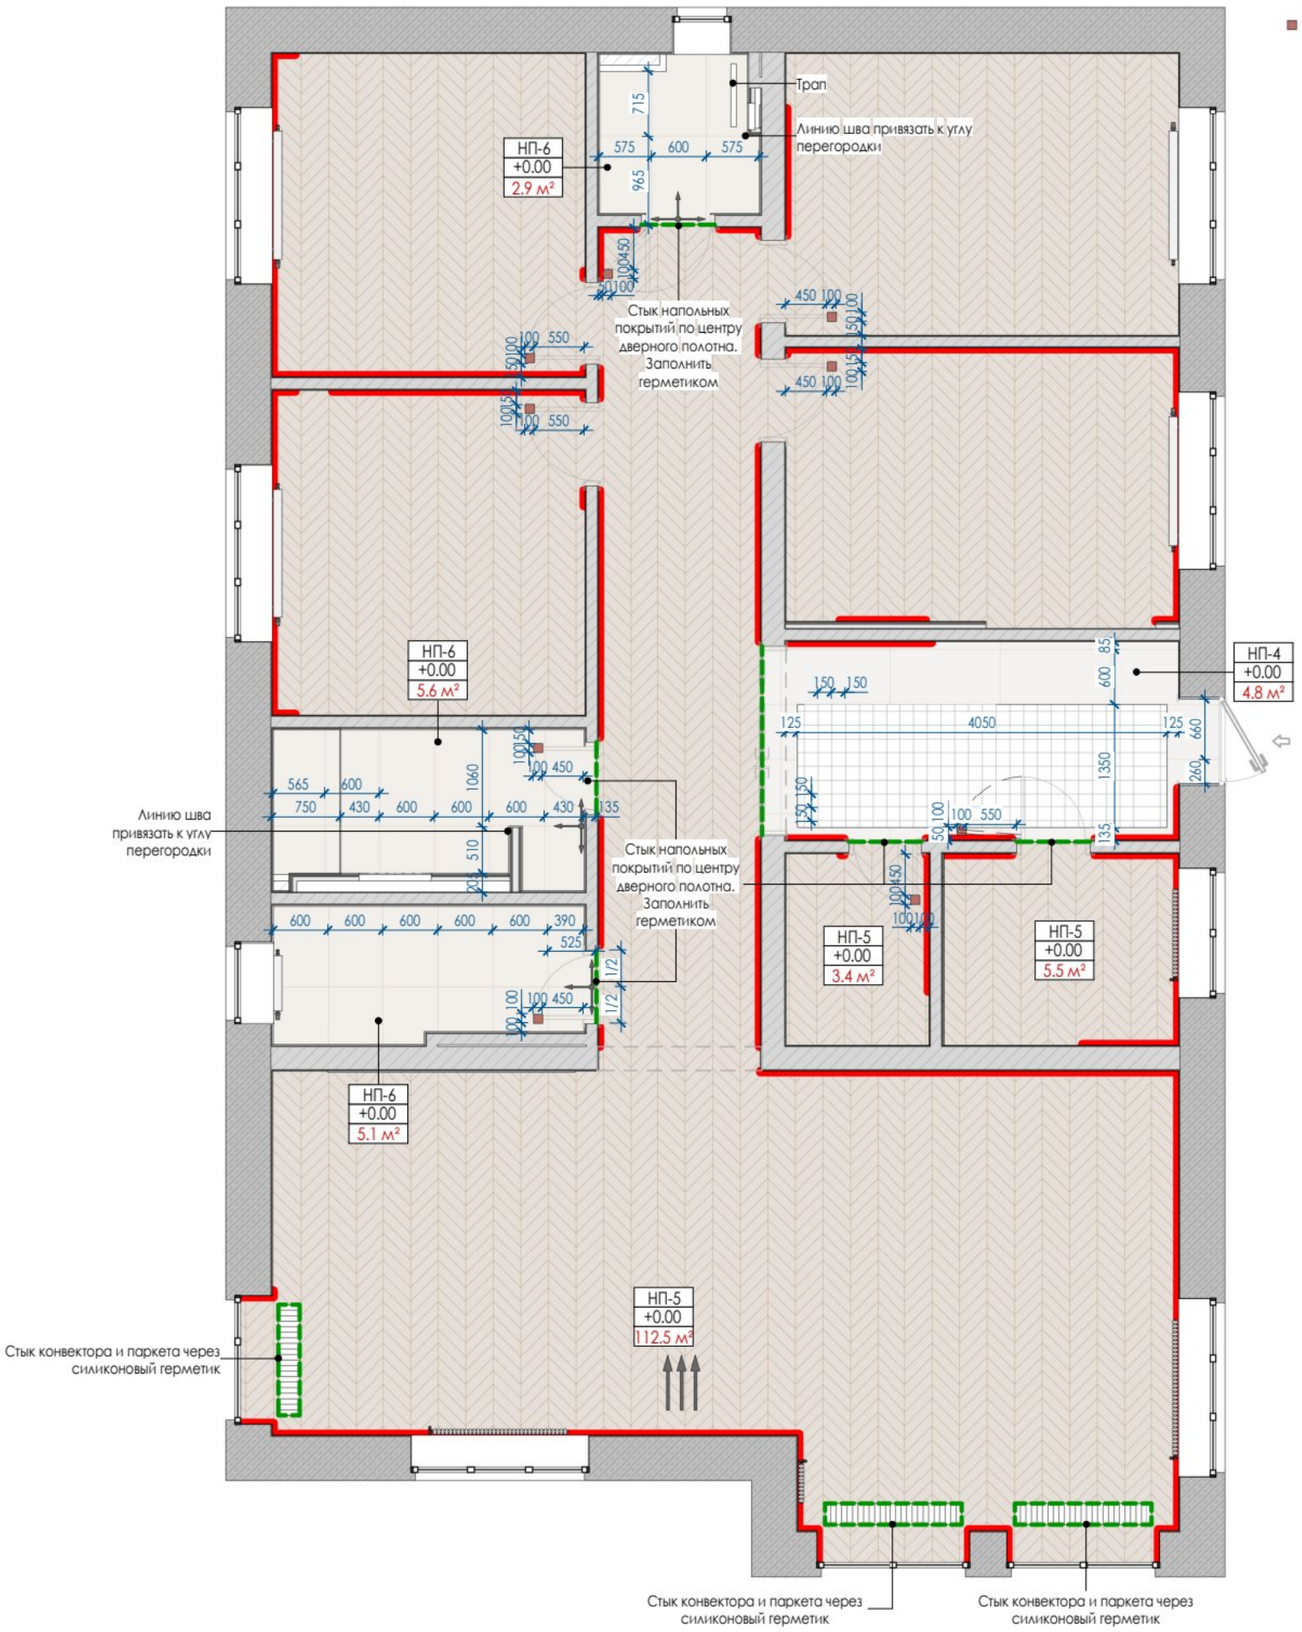

Магнитный стоппер для двери
Трасс коммуникаций тут быть не должно
вскрыть предполагаемые места расположения стопперов и проверить на наличие коммуникаций

ПРИМЕЧАНИЯ!

1. За условную относительную отметку 0.000 принята отметка чистового пола.
2. Размеры даны с учетом всех финишных отделок и носят проектный характер, и могут измениться в процессе строительных работ! Перед началом производственных работ необходимо проверить все размеры на месте.
3. Общее количество напольных покрытий определяет исполнитель строительных работ после выравнивания стен и монтажа всех перегородок с учетом расхода на подрезку.
4. Выбор материала порога (герметик, пробковый компенсатор, металлический профиль) согласовать с производителем строительных работ на месте, после преобретения всех напольных материалов.
5. **Количество материалов указано без запаса (без коэффициента на скол и подрезку и учета ширины швов). Рекомендуемый запас 5%, при смещенной укладке более 5%.**
6. **Пустоты после демонтажа стен необходимо восстановить, с учетом звукоизоляции пола!**

УСЛОВНЫЕ ОБОЗНАЧЕНИЯ:

- (7) Номер помещения
- 250 250 Размеры даны для справки. Возможно Уточнение в процессе строительства.
- 1/2 1/2 Выдержать равные расстояния
- 1† Марка матриала по спецификации
  +0.00 Уровень напольного покрытия, мм
  65.5 м2 Площадь
- Начало раскладки плитки
- Начало и направление раскладки напольного покрытия
- Силиконовый герметик

СПЕЦИФИКАЦИЯ ПОМЕЩЕНИЙ

№	ИМЯ ПОМЕЩЕНИЯ	ПЛОЩАДЬ
1	Прихожая	9.3 м²
2	Коридор	15.8 м²
3	Котельная	4.9 м²
4	Общий СУ	4.4 м²
5	Спальня Марьям	12.1 м²
6	Спальня Карим	12.1 м²
7	Детский СУ	2.8 м²
8	Спальня Вильдан	13.2 м²
9	Спальня родителей	13 м²
10	Кабинет	5.4 м²
11	Гардероб	3.3 м²
12	Кухня-гостиная	43.8 м²
ОБЩАЯ ПЛОЩАДЬ		140 м²


Заказчик	
Дизайнер	Екатерина Г. В.

План напольных покрытий


EKATERINA GANEEVA
Interior Design

Стадия	Лист	Формат
ЭП	23	А3

ПЛАН ПЛИНТУСОВ

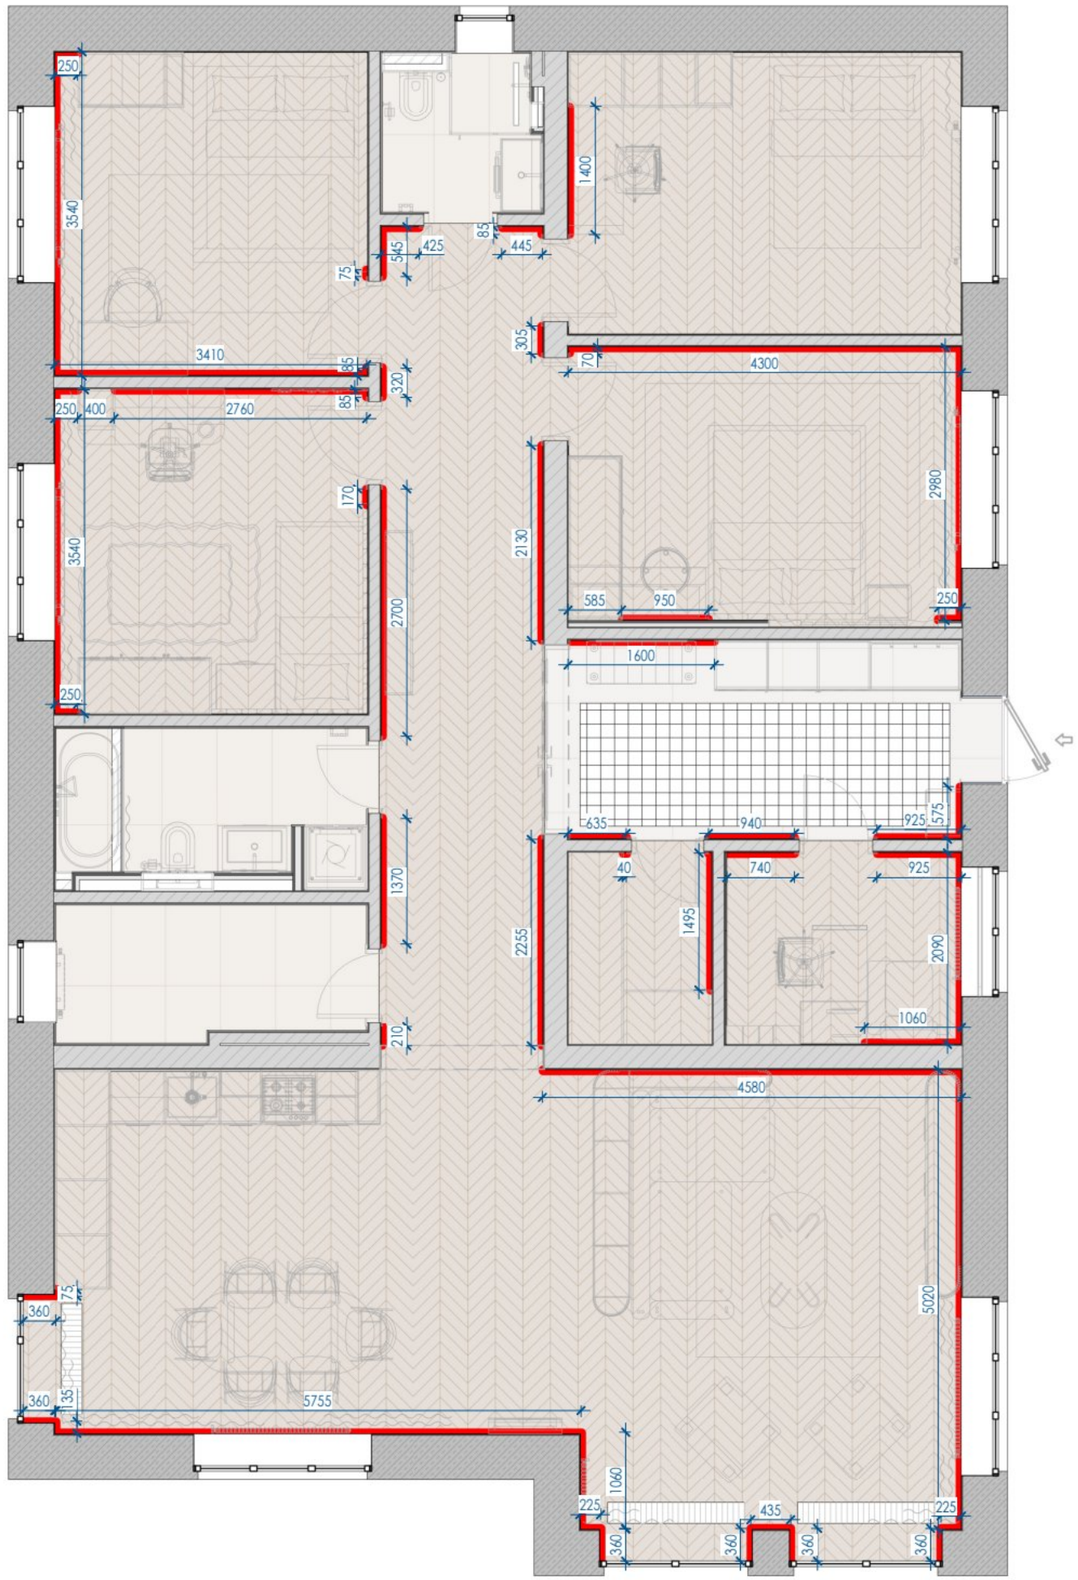

Плинтус SX184 CASCADE

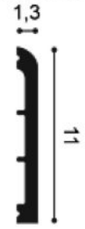

ПРИМЕЧАНИЯ!

1. За условную относительную отметку 0.000 принята отметка чистового пола.
2. Размеры даны с учетом всех финишных отделок и носят проектный характер, и могут измениться в процессе строительных работ! Перед началом производственных работ необходимо проверить все размеры на месте.
3. Общее количество напольных покрытий определяет исполнитель строительных работ после выравнивания стен и монтажа всех перегородок с учетом расхода на подрезку.
4. Выбор материала порога (герметик, пробковый компенсатор, металлический профиль) согласовать с производителем строительных работ на месте, после преобретения всех напольных материалов.
5. **Количество материалов указано без запаса (без коэффициента на скол и подрезку и учета ширины швов). Рекомендуемый запас 5%, при смещенной укладке более 5%.**
6. **Пустоты после демонтажа стен необходимо восстановить, с учетом звукоизоляции пола!**

УСЛОВНЫЕ ОБОЗНАЧЕНИЯ:

- (7) — Номер помещения
- 250 250 — Размеры даны для справки. Возможно Уточнение в процессе строительства.
- 1/2 1/2 — Выдержать равные расстояния
- 1t / +0.00 / 65.5 м2 — Марка матриала по спецификации; Уровень напольного покрытия, мм; Площадь
- Начало раскладки плитки — Начало и направление раскладки напольного покрытия
- Силиконовый герметик

СПЕЦИФИКАЦИЯ ПОМЕЩЕНИЙ

№	ИМЯ ПОМЕЩЕНИЯ	ПЛОЩАДЬ
1	Прихожая	9.3 м²
2	Коридор	15.8 м²
3	Котельная	4.9 м²
4	Общий СУ	4.4 м²
5	Спальня Марьям	12.1 м²
6	Спальня Карим	12.1 м²
7	Детский СУ	2.8 м²
8	Спальня Вильдан	13.2 м²
9	Спальня родителей	13 м²
10	Кабинет	5.4 м²
11	Гардероб	3.3 м²
12	Кухня-гостиная	43.8 м²
ОБЩАЯ ПЛОЩАДЬ		140 м²


Заказчик	
Дизайнер	Екатерина Г. В.

План плинтусов


EKATERINA GANEEVA
Interior Design

Стадия	Лист	Формат
ЭП	24	А3


ВЕДОМОСТЬ НАПОЛЬНЫХ ПОКРЫТИЙ

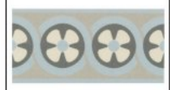МАРКА	ИЗОБР.	ПРОИЗВОДИТЕЛЬ	КОЛЛЕКЦИЯ	АРТИКУЛ	ОПИСАНИЕ	QR-код	ПЛОЩАДЬ	КОЛ-ВО, ШТ
НП-1		КЕРАМОТЕКА	REVOIR PARIS BEL HISTOIRE	VVS1515_070	Nelle Coin 7,5x7,5 см		0.02 м²	4
НП-2		КЕРАМОТЕКА	REVOIR PARIS BEL HISTOIRE	VVS1515_069	Nelle Ligne 7,5x15 см		0.77 м²	68
НП-3		КЕРАМОТЕКА	REVOIR PARIS BEL HISTOIRE	VVS1515_024	Lisette 15x15 см		4.68 м²	208
НП-4		ITALON	Форум	610010004154	Slim Polar Натуральный 60x120 cm		4.84 м²	
НП-5		aquafloor	Chevron Premium	AF7018CVR	Паркет 690x120x6.5		121.49 м²	
НП-6		Neodom (Индия)	STONE	12165-0045	Керамогранит Stone Bottega Blanco Matt (N20642) 60x120		13.69 м²	


Стыковка разных напольных покрытий под дв.полотном (Паркет и керамогранит)

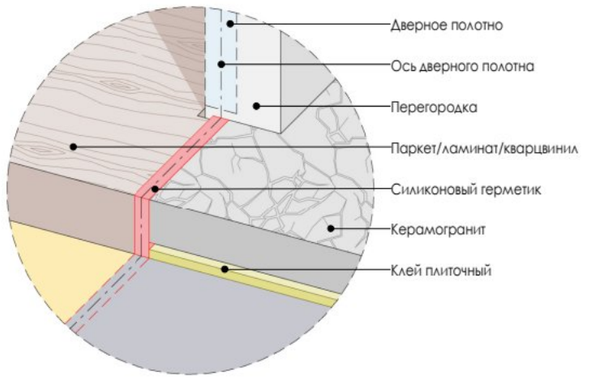


Стыковка разных напольных покрытий

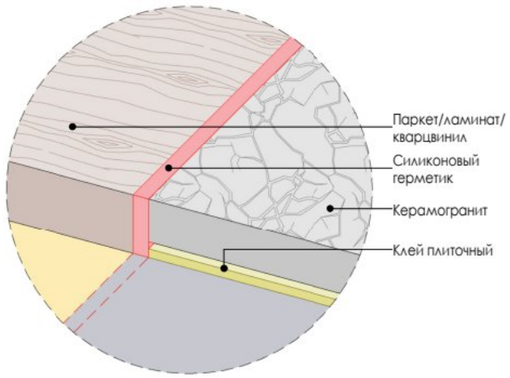

Стык конвектора и паркет

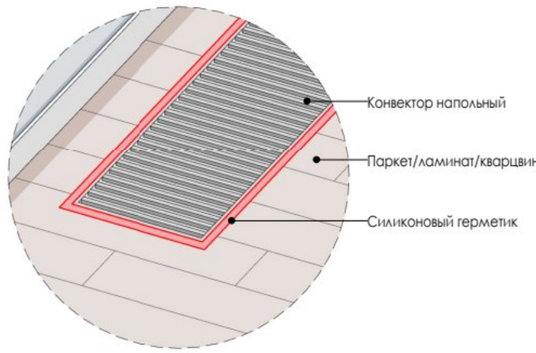

Пирог пола в +150 мм

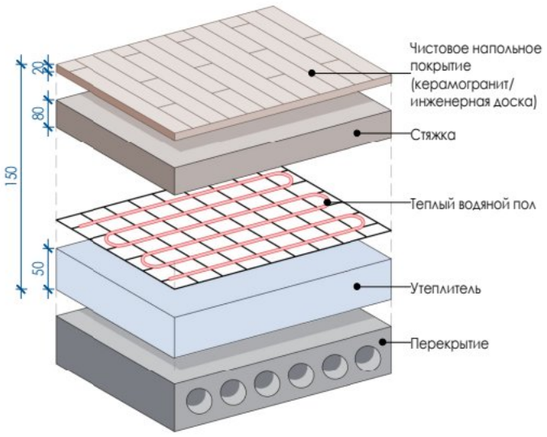

СПЕЦИФИКАЦИЯ ПЛИНТУСА

МАРКА	ИЗОБР.	ОПИСАНИЕ	QR-код	ДЛИНА (ПОГ.М.)
ПЛН1		Плинтус SX184 CASCADE		65.7 м

Плинтус SX184 CASCADE




Спецификация и узлы напольных покрытий и плинтусов


EKATERINA GANEEVA
Interior Design

Заказчик		Стадия	Лист	Формат
Дизайнер	Екатерина Г. В.	ЭП	25	А3

ПЛАН ТЕПЛОГО ПОЛА

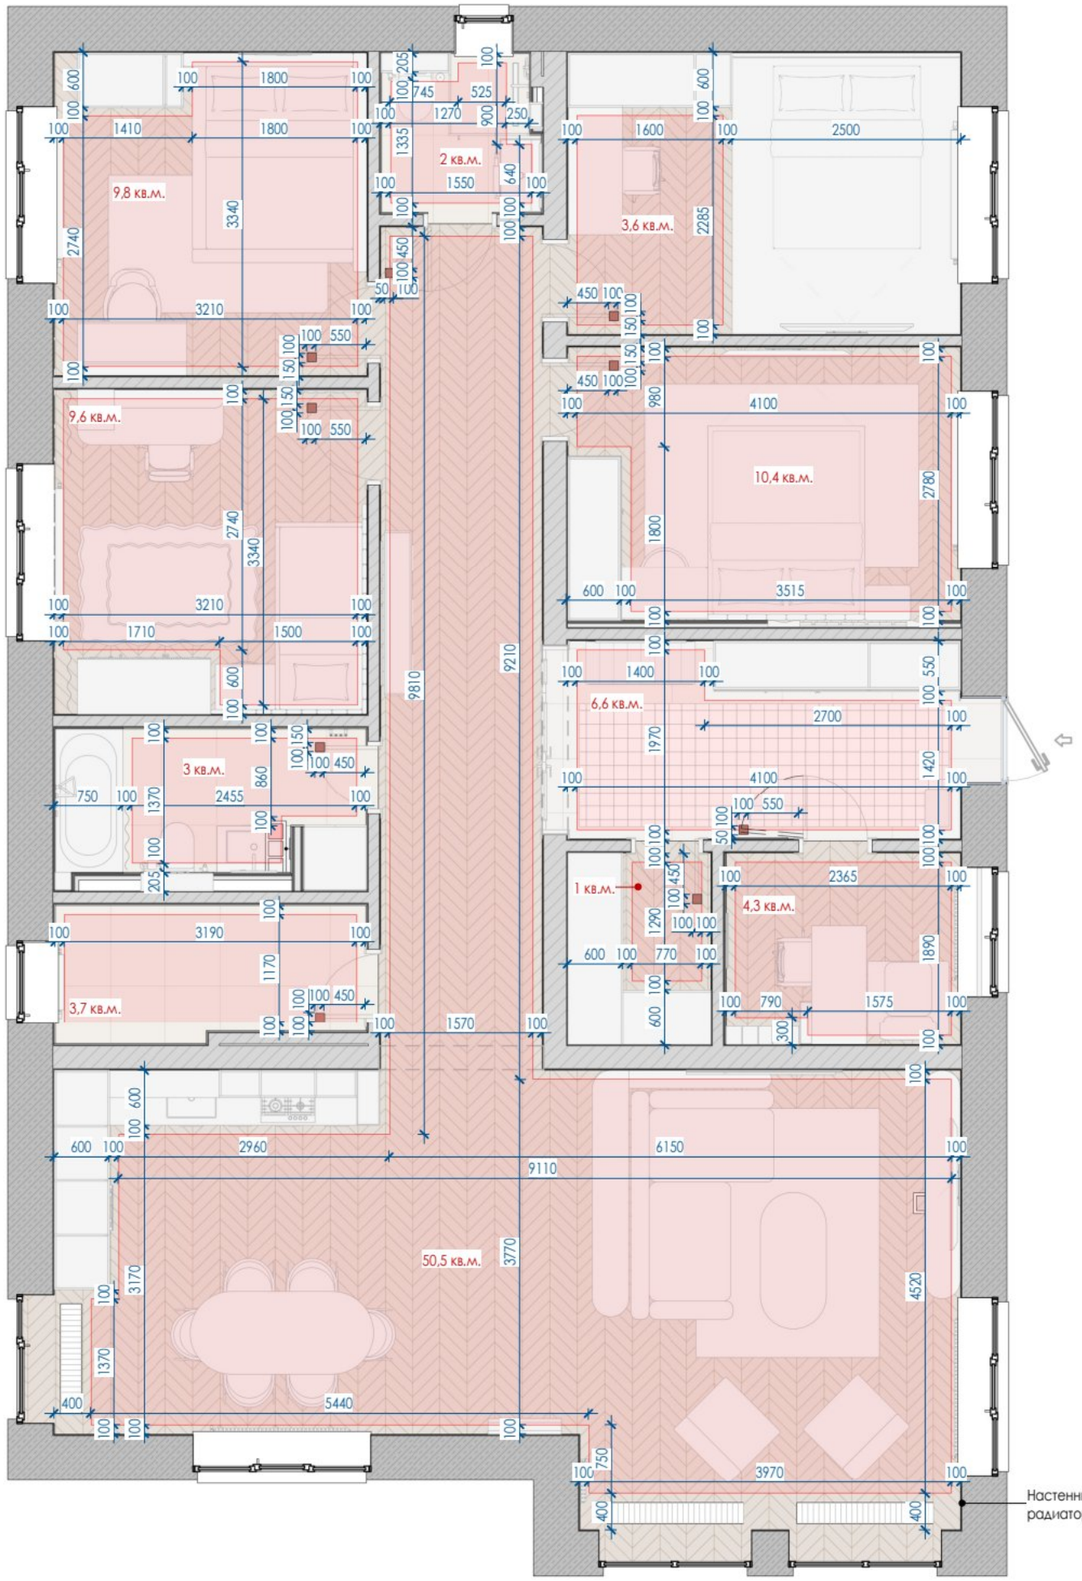

Трасс коммуникаций в месте расположения магнитных стопперов быть не должно. Вскрыть предполагаемые места расположения стопперов и проверить на наличие коммуникаций

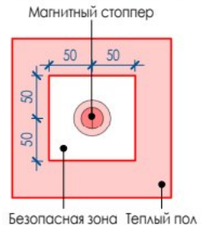

ОБЩАЯ ПЛОЩАДЬ ТЕПЛОГО ВОДЯНОГО ПОЛА 104,6 КВ.М.

ПРИМЕЧАНИЯ!

1. За условную относительную отметку 0.000 принята отметка чистового пола.
2. Размеры даны с учетом всех финишных отделок и носят проектный характер, и могут измениться в процессе строительных (производственных) работ! Перед началом производственных работ необходимо проверить все размеры на месте.
3. Выводы для теплого пола и размещение терморегуляторов запросить у фирмы-производителя оборудования.
4. Расположение регуляторов теплого пола указано на листе "план-схема расположения розеток и выключателей с привязками".
5. Технологию укладки теплого пола согласовать с подрядчиком.
6. Гидроизоляционный слой в полах мокрых помещений следует завести на стены на высоту 150-300 мм до выполнения отделочных работ.
7. Отступ от мебели и стен 10 см, отступ от радиаторов 20 см. Данные отступы носят рекомендательный характер. Границы расположения теплого пола отступить от напольной мебели, стен и прочей конструкций, согласно рекомкемендациям указанным фирмой-производителя оборудования.
8. Чертеж носит рекомендательный характер.
9. Разводку системы электроснажения проводить в соответсвии с действующими в россии нормативными документами.
10. Количество материалов указано без запаса.

УСЛОВНЫЕ ОБОЗНАЧЕНИЯ:

250 250	Размеры даны для справки. Возможно Уточнение в процессе строительства.
1/2 1/2	Выдержать равные расстояния
1,8 кв.м.	Площадь
	Теплый пол водяной

СПЕЦИФИКАЦИЯ ПОМЕЩЕНИЙ

№	ИМЯ ПОМЕЩЕНИЯ	ПЛОЩАДЬ
1	Прихожая	9.3 м²
2	Коридор	15.8 м²
3	Котельная	4.9 м²
4	Общий СУ	4.4 м²
5	Спальня Марьям	12.1 м²
6	Спальня Карим	12.1 м²
7	Детский СУ	2.8 м²
8	Спальня Вильдан	13.2 м²
9	Спальня родителей	13 м²
10	Кабинет	5.4 м²
11	Гардероб	3.3 м²
12	Кухня-гостиная	43.8 м²
ОБЩАЯ ПЛОЩАДЬ		140 м²


Заказчик	
Дизайнер	Екатерина Г. В.

План теплого пола

EKATERINA GANEEVA
Interior Design

Стадия	Лист	Формат
ЭП	26	А3

ПЛАН ОТДЕЛКИ СТЕН

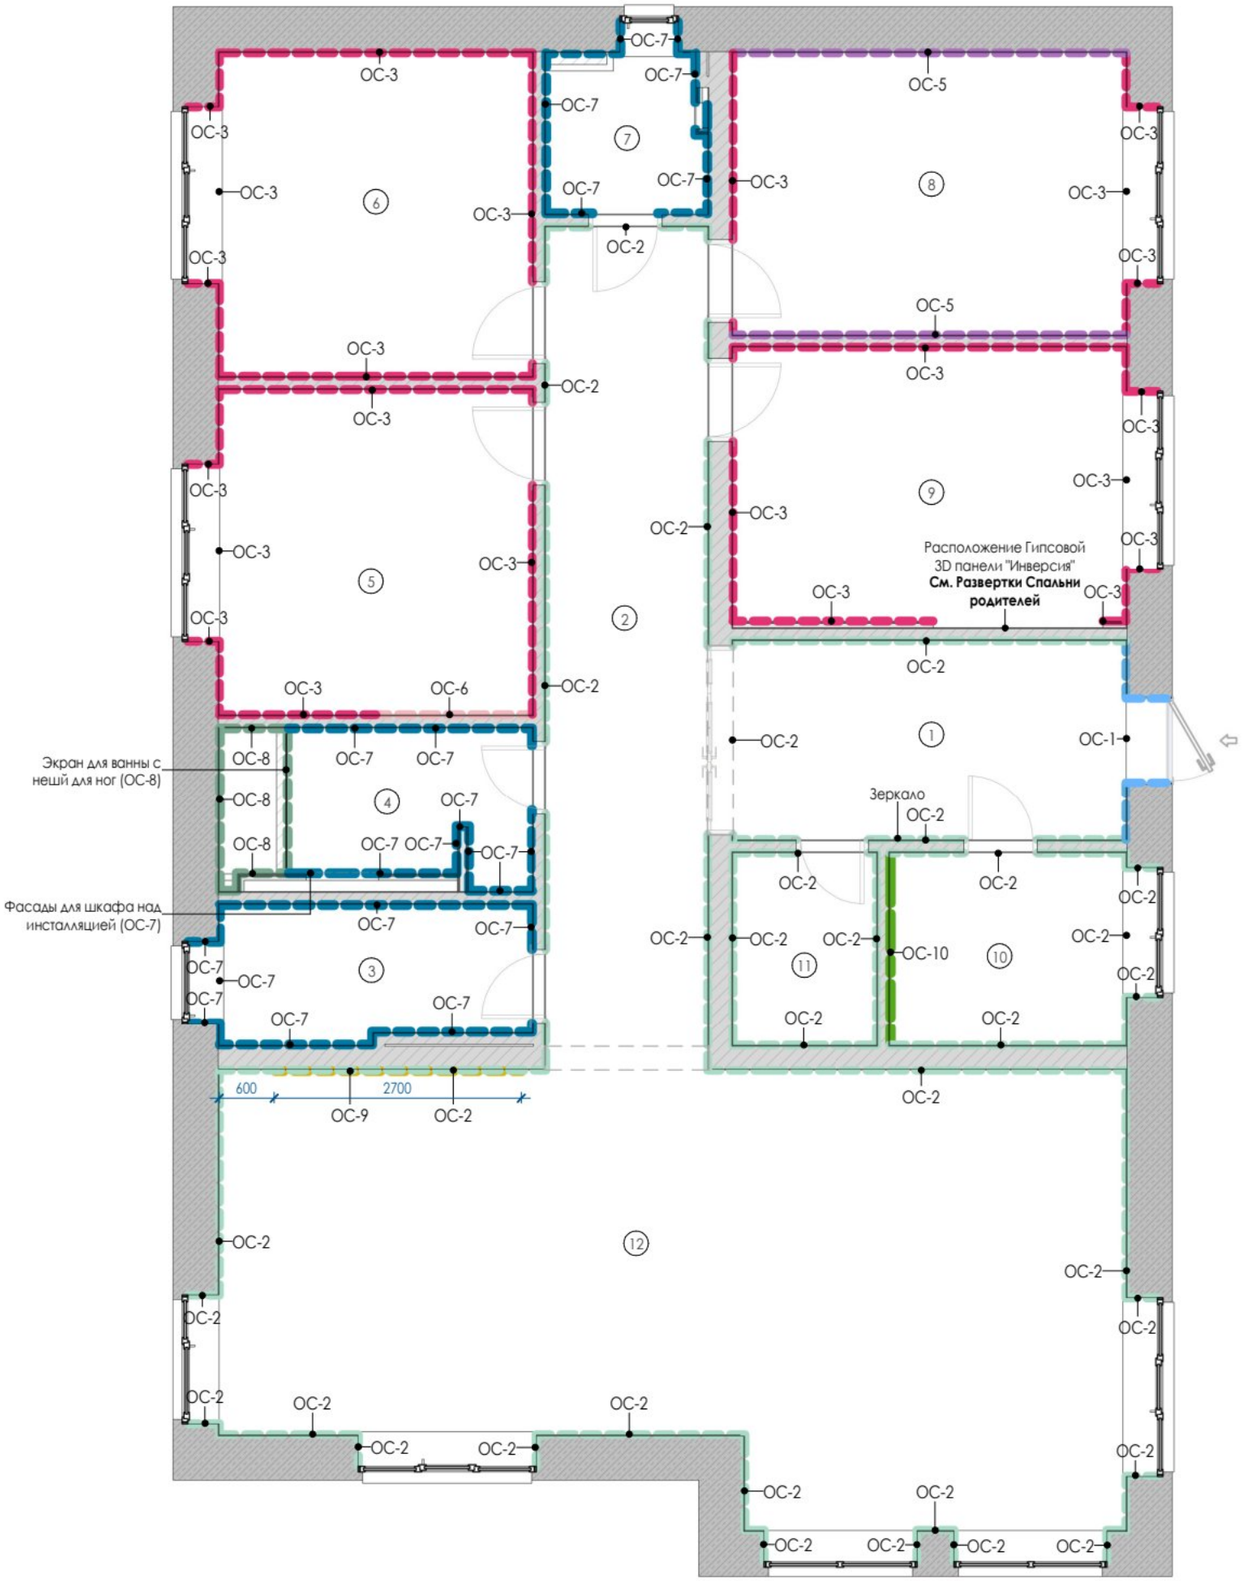

ПРИМЕЧАНИЯ!

1. За условную относительную отметку 0.000 принята отметка чистового пола.
2. Данный лист смотреть совместно с листами разверток помещений и листами с раскладкой плитки.
3. Размеры носят проектный характер, и могут измениться в процессе строительных работ! Перед началом производственных работ необходимо проверить все размеры на месте.
4. Толщину финишного отделочного слоя уточнить у производителя отделочного материала.
5. Технологию отделки согласовать с подрядчиком.
6. Подготовку стен под декоративную штукатурку / покраску, поклейку зеркала и зашивку паркетной доской выполнять по заданию фирмы-производителя отделочного материала
7. Размеры кухонного фартука уточнить у фирмы-производителя кухни.
8. Стены за встроенной мебелью подлежат обязательной отделке.

Количество материала указано без запаса. При покупке краски предусмотреть дополнительный объем для покраски карнизов/молдингов, оконных откосов и невидимых плоскостей ниш: 10-15%.

УСЛОВНЫЕ ОБОЗНАЧЕНИЯ:

(7)	Номер помещения
250 250	Размеры даны для справки. Возможно Уточнение в процессе строительства.
1/2 1/2	Выдержать равные расстояния
ГКЛ	Марка матриала по спецификации

СПЕЦИФИКАЦИЯ ПОМЕЩЕНИЙ

№	ИМЯ ПОМЕЩЕНИЯ	ПЛОЩАДЬ
1	Прихожая	9.3 м²
2	Коридор	15.8 м²
3	Котельная	4.9 м²
4	Общий СУ	4.4 м²
5	Спальня Марьям	12.1 м²
6	Спальня Карим	12.1 м²
7	Детский СУ	2.8 м²
8	Спальня Вильдан	13.2 м²
9	Спальня родителей	13 м²
10	Кабинет	5.4 м²
11	Гардероб	3.3 м²
12	Кухня-гостиная	43.8 м²
ОБЩАЯ ПЛОЩАДЬ		140 м²

Заказчик	
Дизайнер	Екатерина Г. В.

План отделки стен

EKATERINA GANEEVA
Interior Design

Стадия	Лист	Формат
ЭП	27	А3

СПЕЦИФИКАЦИЯ ОТДЕЛОЧНЫХ МАТЕРИАЛОВ СТЕН (ОБЩАЯ)

МАРКА	ИЗОБР.	ОПИСАНИЕ	АРТИКУЛ	ПРИМЕЧАНИЕ	QR-код	ПЛОЩАДЬ
ОС-1		МКА «Замша» краска декоративная синяя птица sp41				5.11 м²
ОС-2		МКА «Замша» краска декоративная Аравийский тар sp67 Японский журавль sp23				206.99 м²
ОС-3		Обои Milassa Ambient vol. 2 AM3-002-2				126.18 м²
ОС-5		Фактурная штукатурка в цвет стен в Спальне Вильдана на заказ				27.50 м²
ОС-6		Фреска на заказ		В цвет стен в Спальне Марьям		5.44 м²
ОС-7		Керамогранит Stone Bottega Blanco Matt (N20642) 60x120 от Neodom (Индия)	12165-0045			73.92 м²
ОС-8		Керамогранит HERITAGE EMERALD GLOSSY 6MM RET (774852) 60x120 от REX Ceramiche (Италия)	09459-0052			9.58 м²
ОС-9		ABK Sensi Roma Cream Antique Lapp 60x120	PF60012727	Фартук в Кухне		1.62 м²
ОС-10		Панели стеновые под дерево				6.67 м²


СПЕЦИФИКАЦИЯ ОТДЕЛОЧНЫХ МАТЕРИАЛОВ СТЕН ПО ПОМЕЩЕНИЯМ

МАРКА	ОПИСАНИЕ	ПЛОЩАДЬ
1. Прихожая		
ОС-1	МКА «Замша» краска декоративная синяя птица sp41	5.11 м²
ОС-2	МКА «Замша» краска декоративная Аравийский тар sp67 Японский журавль sp23	25.62 м²
2. Коридор		
ОС-2	МКА «Замша» краска декоративная Аравийский тар sp67 Японский журавль sp23	47.49 м²
3. Котельная		
ОС-7	Керамогранит Stone Bottega Blanco Matt (N20642) 60x120 от Neodom (Индия)	29.47 м²
4. Общий СУ		
ОС-7	Керамогранит Stone Bottega Blanco Matt (N20642) 60x120 от Neodom (Индия)	25.12 м²
ОС-8	Керамогранит HERITAGE EMERALD GLOSSY 6MM RET (774852) 60x120 от REX Ceramiche (Италия)	9.58 м²
5. Спальня Марьям		
ОС-3	Обои Milassa Ambient vol. 2 AM3-002-2	34.62 м²
ОС-6	Фреска на заказ	5.44 м²
6. Спальня Карим		
ОС-3	Обои Milassa Ambient vol. 2 AM3-002-2	40.05 м²
7. Детский СУ		
ОС-7	Керамогранит Stone Bottega Blanco Matt (N20642) 60x120 от Neodom (Индия)	19.33 м²
8. Спальня Вильдан		
ОС-3	Обои Milassa Ambient vol. 2 AM3-002-2	15.29 м²
ОС-5	Фактурная штукатурка в цвет стен в Спальне Вильдана на заказ	27.50 м²
9. Спальня родителей		
ОС-3	Обои Milassa Ambient vol. 2 AM3-002-2	36.22 м²
10. Кабинет		
ОС-2	МКА «Замша» краска декоративная Аравийский тар sp67 Японский журавль sp23	20.10 м²
ОС-10	Панели стеновые под дерево	6.67 м²
11. Гардероб		
ОС-2	МКА «Замша» краска декоративная Аравийский тар sp67 Японский журавль sp23	21.77 м²
12. Кухня-гостиная		
ОС-2	МКА «Замша» краска декоративная Аравийский тар sp67 Японский журавль sp23	92.01 м²
ОС-9	ABK Sensi Roma Cream Antique Lapp 60x120	1.62 м²

СПЕЦИФИКАЦИЯ 3Д ПАНЕЛЕЙ

ИЗОБР.	ОПИСАНИЕ	QR код	КОЛ-ВО
	Гипсовая 3D панель "Инверсия" в Спальне родителей		1

ЗОНА ВЫКРАСОВ

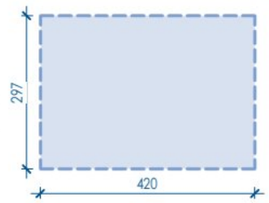

Рекомендации по выкрасам стен:

1. Стены должны быть зашпаклеванны и готовы для нанесения краски;
2. Сформировать планшеты из ГКЛ формата А3 для выкрасов;
3. Валиком нанести краску в 1 слой и дать высохнуть в течение часа;
4. Нанести 2-ой слой и дать высохнуть в течение суток;
5. Обязательно подписать номер краски над каждым выкрасом;

ПРИМЕЧАНИЯ!

1. За условную относительную отметку 0.000 принята отметка чистового пола.
2. Данный лист смотреть совместно с листами разверток помещений и листами с раскладкой плитки.
3. Размеры носят проектный характер, и могут измениться в процессе строительных работ! Перед началом производственных работ необходимо проверить все размеры на месте.
4. Толщину финишного отделочного слоя уточнить у производителя отделочного материала.
5. Технологию отделки согласовать с подрядчиком.
6. Подготовку стен под декоративную штукатурку / покраску, поклейку зеркала и зашивку паркетной доской выполнять по заданию фирмы-производителя отделочного материала
7. Размеры кухонного фартука уточнить у фирмы-производителя кухни.
8. Стены за встроенной мебелью подлежат обязательной отделке.

Количество материала указано без запаса. При покупке краски предусмотреть дополнительный объем для покраски карнизов/молдингов, оконных откосов и невидимых плоскостей ниш: 10-15%.

СПЕЦИФИКАЦИЯ ПОМЕЩЕНИЙ

№	ИМЯ ПОМЕЩЕНИЯ	ПЛОЩАДЬ
1	Прихожая	9.3 м²
2	Коридор	15.8 м²
3	Котельная	4.9 м²
4	Общий СУ	4.4 м²
5	Спальня Марьям	12.1 м²
6	Спальня Карим	12.1 м²
7	Детский СУ	2.8 м²
8	Спальня Вильдан	13.2 м²
9	Спальня родителей	13 м²
10	Кабинет	5.4 м²
11	Гардероб	3.3 м²
12	Кухня-гостиная	43.8 м²
ОБЩАЯ ПЛОЩАДЬ		140 м²


Заказчик	
Дизайнер	Екатерина Г. В.

Спецификация отделочных материалов стен


EKATERINA GANEEVA
Interior Design

Стадия	Лист	Формат
ЭП	28	А3


ВИД 1

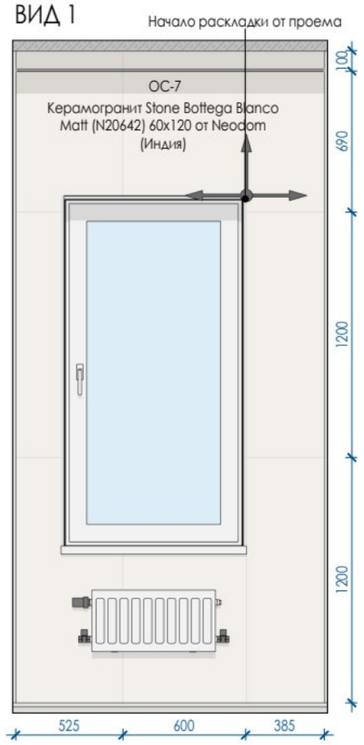


ВИД 2

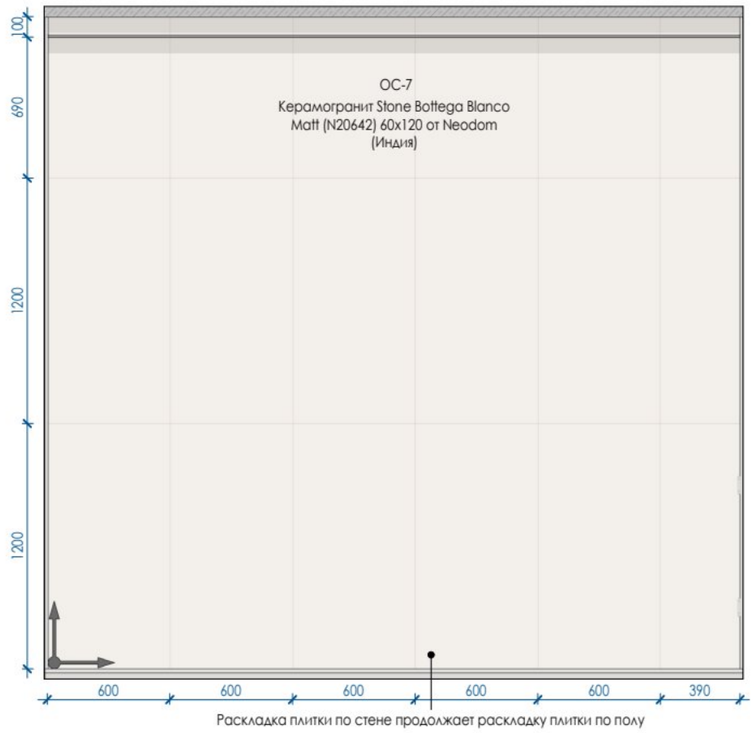


РАСКЛАДКА ПЛИТКИ В КОТЕЛЬНОЙ

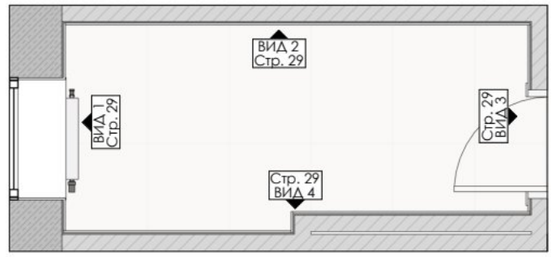

ВИД 3

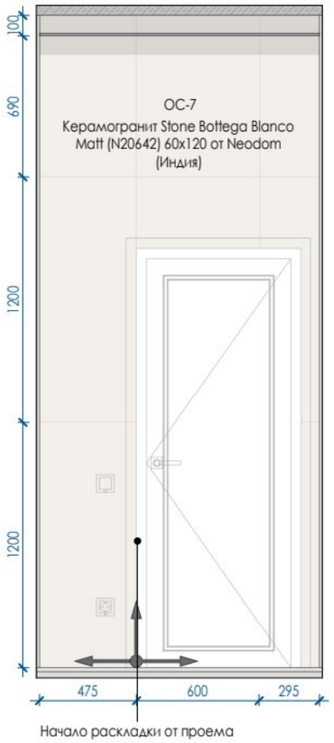

ВИД 4

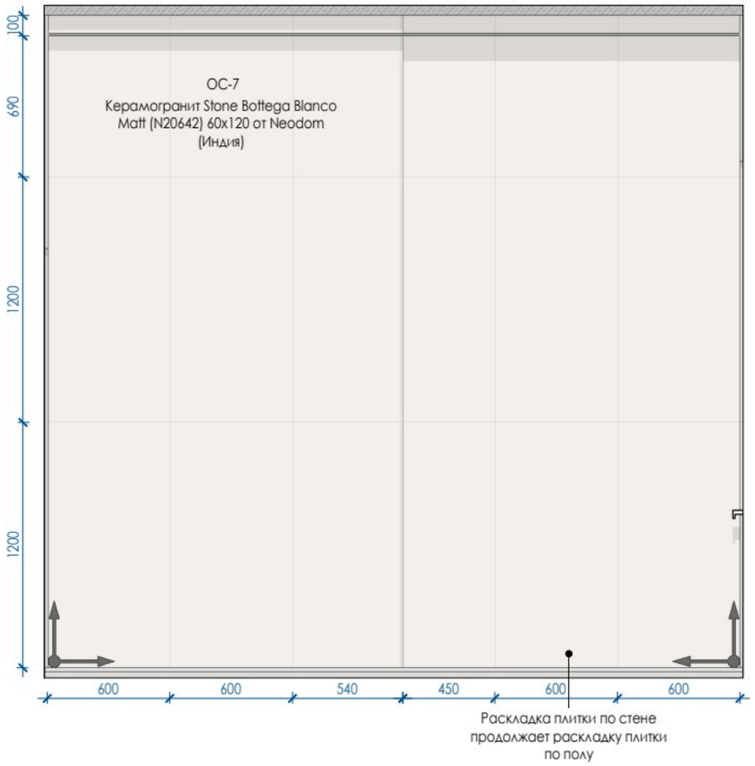

Количество материала указано без запаса. При покупке краски предусмотреть дополнительный объем для покраски оконных откосов и невидимых плоскостей ниш: 10-15%.

Краски и декоративняя штукатурка требуют выкрасов на объекте (сделать 2-4 выкраса на загрунтованных листах гкл а3 формата или взять формат побольше), выкрасы необходимо смотреть в реальных условиях на объекте во избежании цветовых искажений.

Общую спецификацию отделочных материалов смотри на предыдущей странице.

УСЛОВНЫЕ ОБОЗНАЧЕНИЯ:

1.1 / Стр.4 — Обозначение / имя развертки; Страница расположения развертки

РАЗВЕРТКА 1.1 — Имя развертки

1 : 30 — Масштаб

250 250 — Размеры даны для справки. Возможно Уточнение в процессе строительства.

1/2 1/2 — Выдержать равные расстояния

ПК 1. — Марка материала по спецификации

2500 — Высотные отметки в миллиметрах

Начало раскладки плитки / керамогранита

СПЕЦИФИКАЦИЯ ПОМЕЩЕНИЙ

№	ИМЯ ПОМЕЩЕНИЯ	ПЛОЩАДЬ
1	Прихожая	9.3 м²
2	Коридор	15.8 м²
3	Котельная	4.9 м²
4	Общий СУ	4.4 м²
5	Спальня Марьям	12.1 м²
6	Спальня Карим	12.1 м²
7	Детский СУ	2.8 м²
8	Спальня Вильдан	13.2 м²
9	Спальня родителей	13 м²
10	Кабинет	5.4 м²
11	Гардероб	3.3 м²
12	Кухня-гостиная	43.8 м²
ОБЩАЯ ПЛОЩАДЬ		140 м²


Заказчик	
Дизайнер	Екатерина Г. В.

Схема раскладки плитки в Котельной


EKATERINA GANEEVA
Interior Design

Стадия	Лист	Формат
ЭП	29	А3


ВИД 5

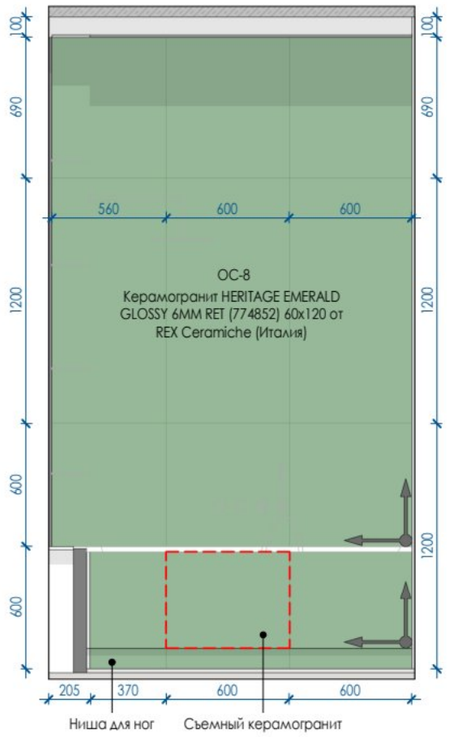


ВИД 6

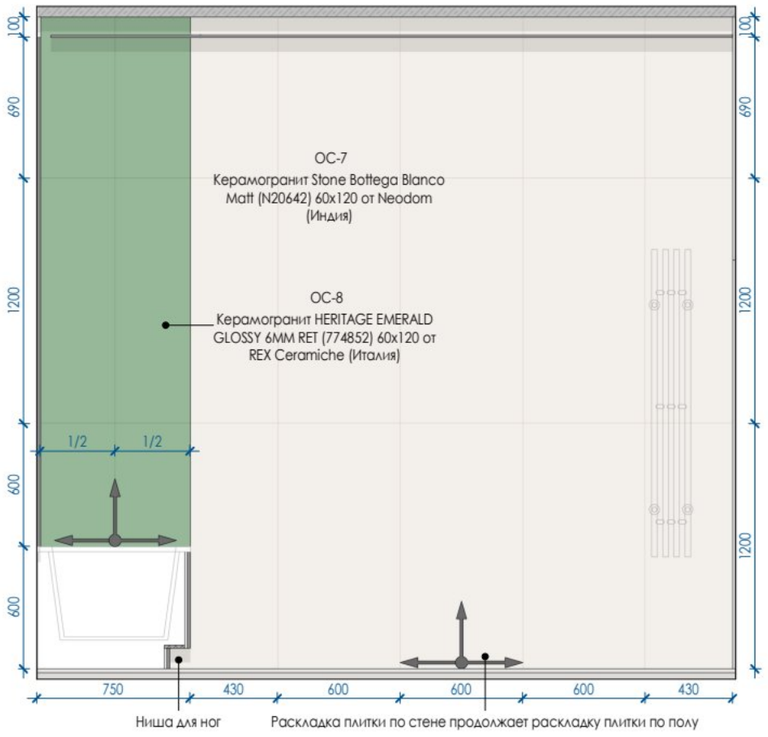


ВИД 7

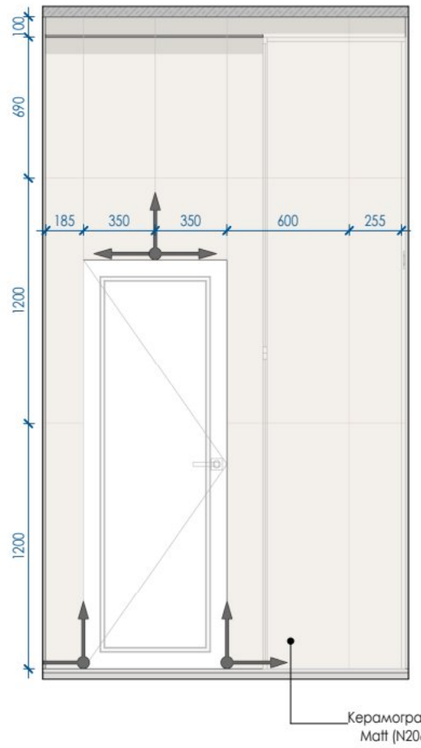


ВИД 8

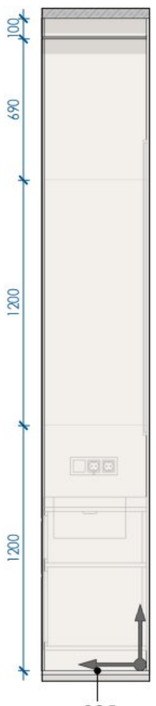

ВИД 9

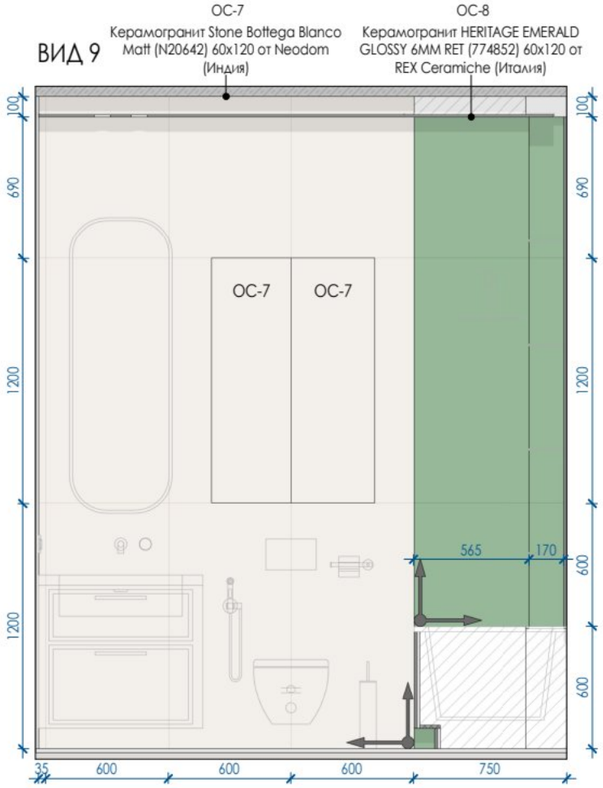

РАСКЛАДКА ПЛИТКИ В ОБЩЕМ СУ

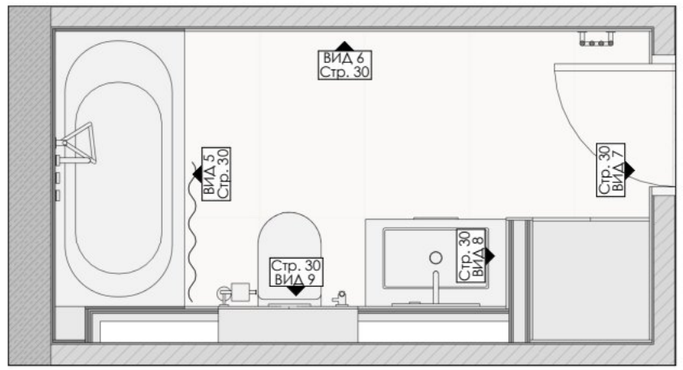

Количество материала указано без запаса. При покупке краски предусмотреть дополнительный объем для покраски оконных откосов и невидимых плоскостей ниш: 10-15%.

Краски и декоративняя штукатурка требуют выкрасов на объекте (сделать 2-4 выкраса на загрунтованных листах гкл а3 формата или взять формат побольше), выкрасы необходимо смотреть в реальных условиях на объекте во избежании цветовых искажений.

Общую спецификацию отделочных материалов смотри на предыдущей странице.

УСЛОВНЫЕ ОБОЗНАЧЕНИЯ:

1.1 / Стр.4 — Обозначение / имя развертки; Страница расположения развертки

РАЗВЕРТКА 1.1 — Имя развертки

1 : 30 — Масштаб

250 250 — Размеры даны для справки. Возможно Уточнение в процессе строительства.

1/2 1/2 — Выдержать равные расстояния

ПК 1. — Марка материала по спецификации

2500 — Высотные отметки в миллиметрах

Начало раскладки плитки / керамогранита

СПЕЦИФИКАЦИЯ ПОМЕЩЕНИЙ

№	ИМЯ ПОМЕЩЕНИЯ	ПЛОЩАДЬ
1	Прихожая	9.3 м²
2	Коридор	15.8 м²
3	Котельная	4.9 м²
4	Общий СУ	4.4 м²
5	Спальня Марьям	12.1 м²
6	Спальня Карим	12.1 м²
7	Детский СУ	2.8 м²
8	Спальня Вильдан	13.2 м²
9	Спальня родителей	13 м²
10	Кабинет	5.4 м²
11	Гардероб	3.3 м²
12	Кухня-гостиная	43.8 м²
ОБЩАЯ ПЛОЩАДЬ		140 м²


Заказчик	
Дизайнер	Екатерина Г. В.

Схема раскладки плитки в Общем СУ


EKATERINA GANEEVA
Interior Design

Стадия	Лист	Формат
ЭП	30	А3


ВИД 10

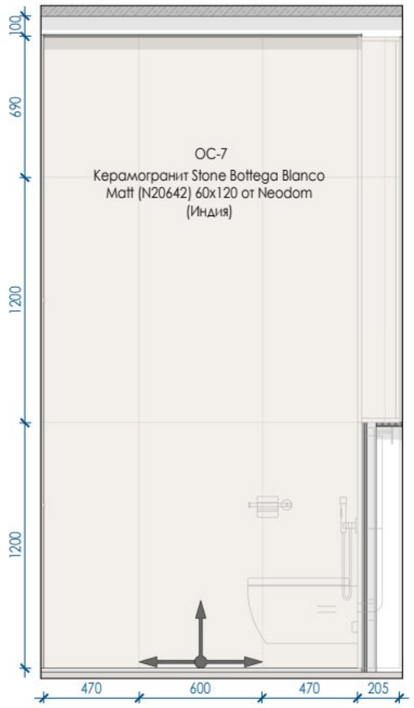


ВИД 11

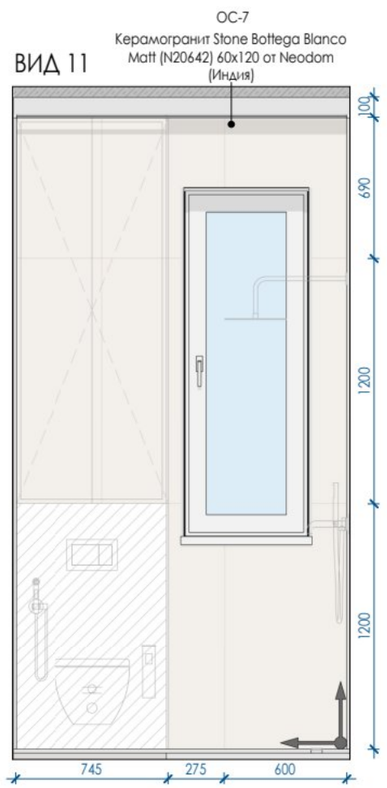

ВИД 12

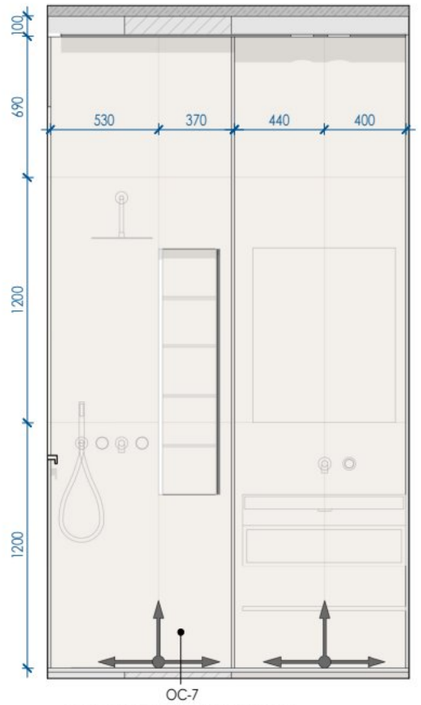

ВИД 13

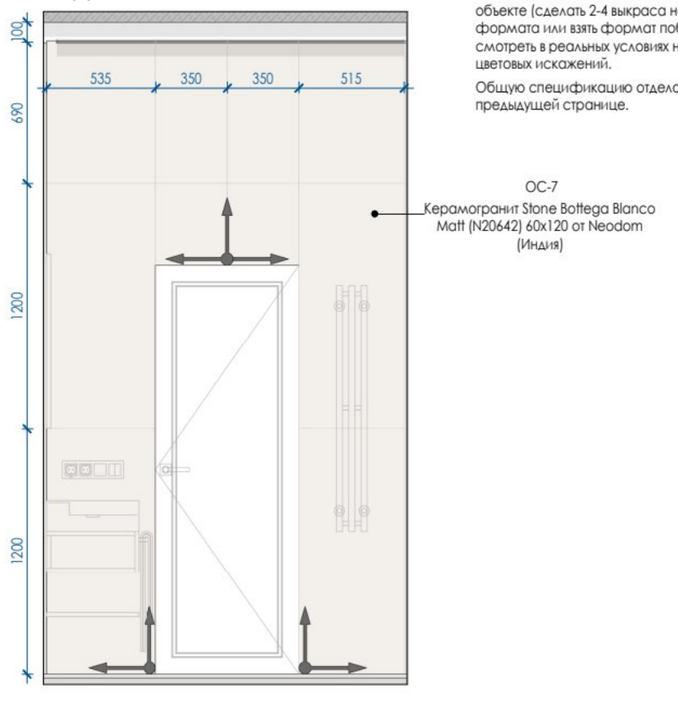


Количество материала указано без запаса. При покупке краски предусмотреть дополнительный объем для покраски оконных откосов и невидимых плоскостей ниш: 10-15%.


Краски и декоративняя штукатурка требуют выкрасов на объекте (сделать 2-4 выкраса на загрунтованных листах гкл а3 формата или взять формат побольше), выкрасы необходимо смотреть в реальных условиях на объекте во избежании цветовых искажений.

Общую спецификацию отделочных материалов смотри на предыдущей странице.


ВИД 14

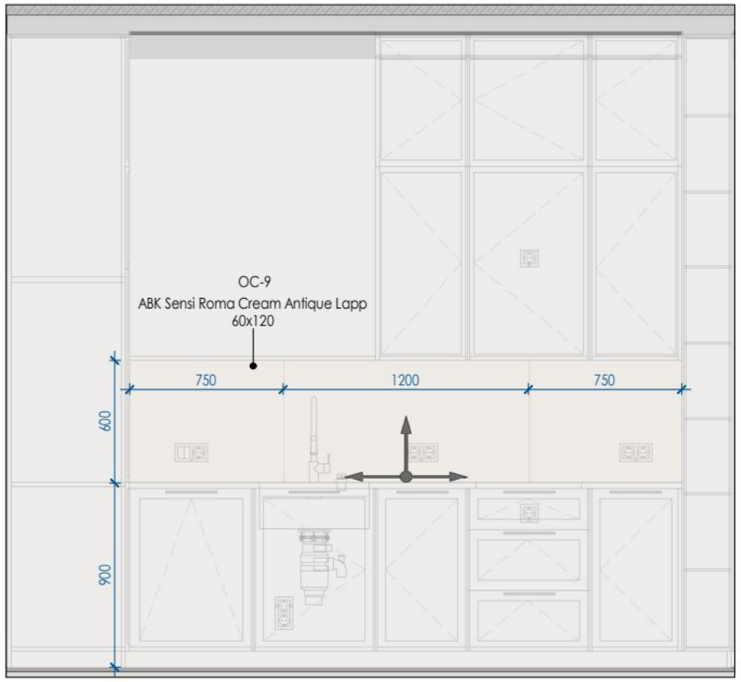

РАСКЛАДКА ПЛИТКИ В ДЕТСКОМ СУ

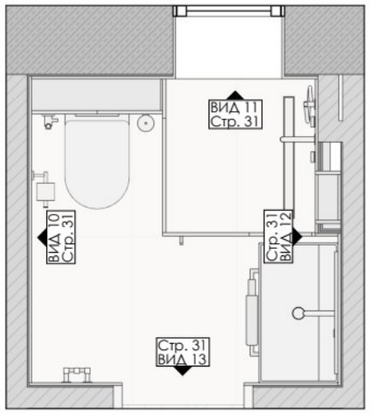

РАСКЛАДКА ПЛИТКИ В КУХНЕ-ГОСТИНОЙ

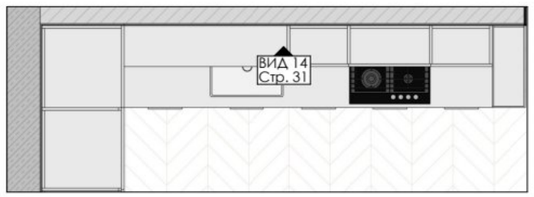

УСЛОВНЫЕ ОБОЗНАЧЕНИЯ:


- 1.1 / Стр.4 — Обозначение / имя развертки; Страница расположения развертки
- РАЗВЕРТКА 1.1 — Имя развертки
- 1 : 30 — Масштаб
- 250 250 — Размеры даны для справки. Возможно Уточнение в процессе строительства.
- 1/2 1/2 — Выдержать равные расстояния
- ПК 1. — Марка материала по спецификации
- 2500 — Высотные отметки в миллиметрах
- Начало раскладки плитки / керамогранита

Схема раскладки плитки в Детском Су и Кухне-гостиной

EKATERINA GANEEVA
Interior Design

Заказчик		Стадия	Лист	Формат
Дизайнер	Екатерина Г. В.	ЭП	31	А3

СХЕМА КОНДИЦИОНИРОВАНИЯ И ВЫТЯЖНОЙ ВЕНТИЛЯЦИИ

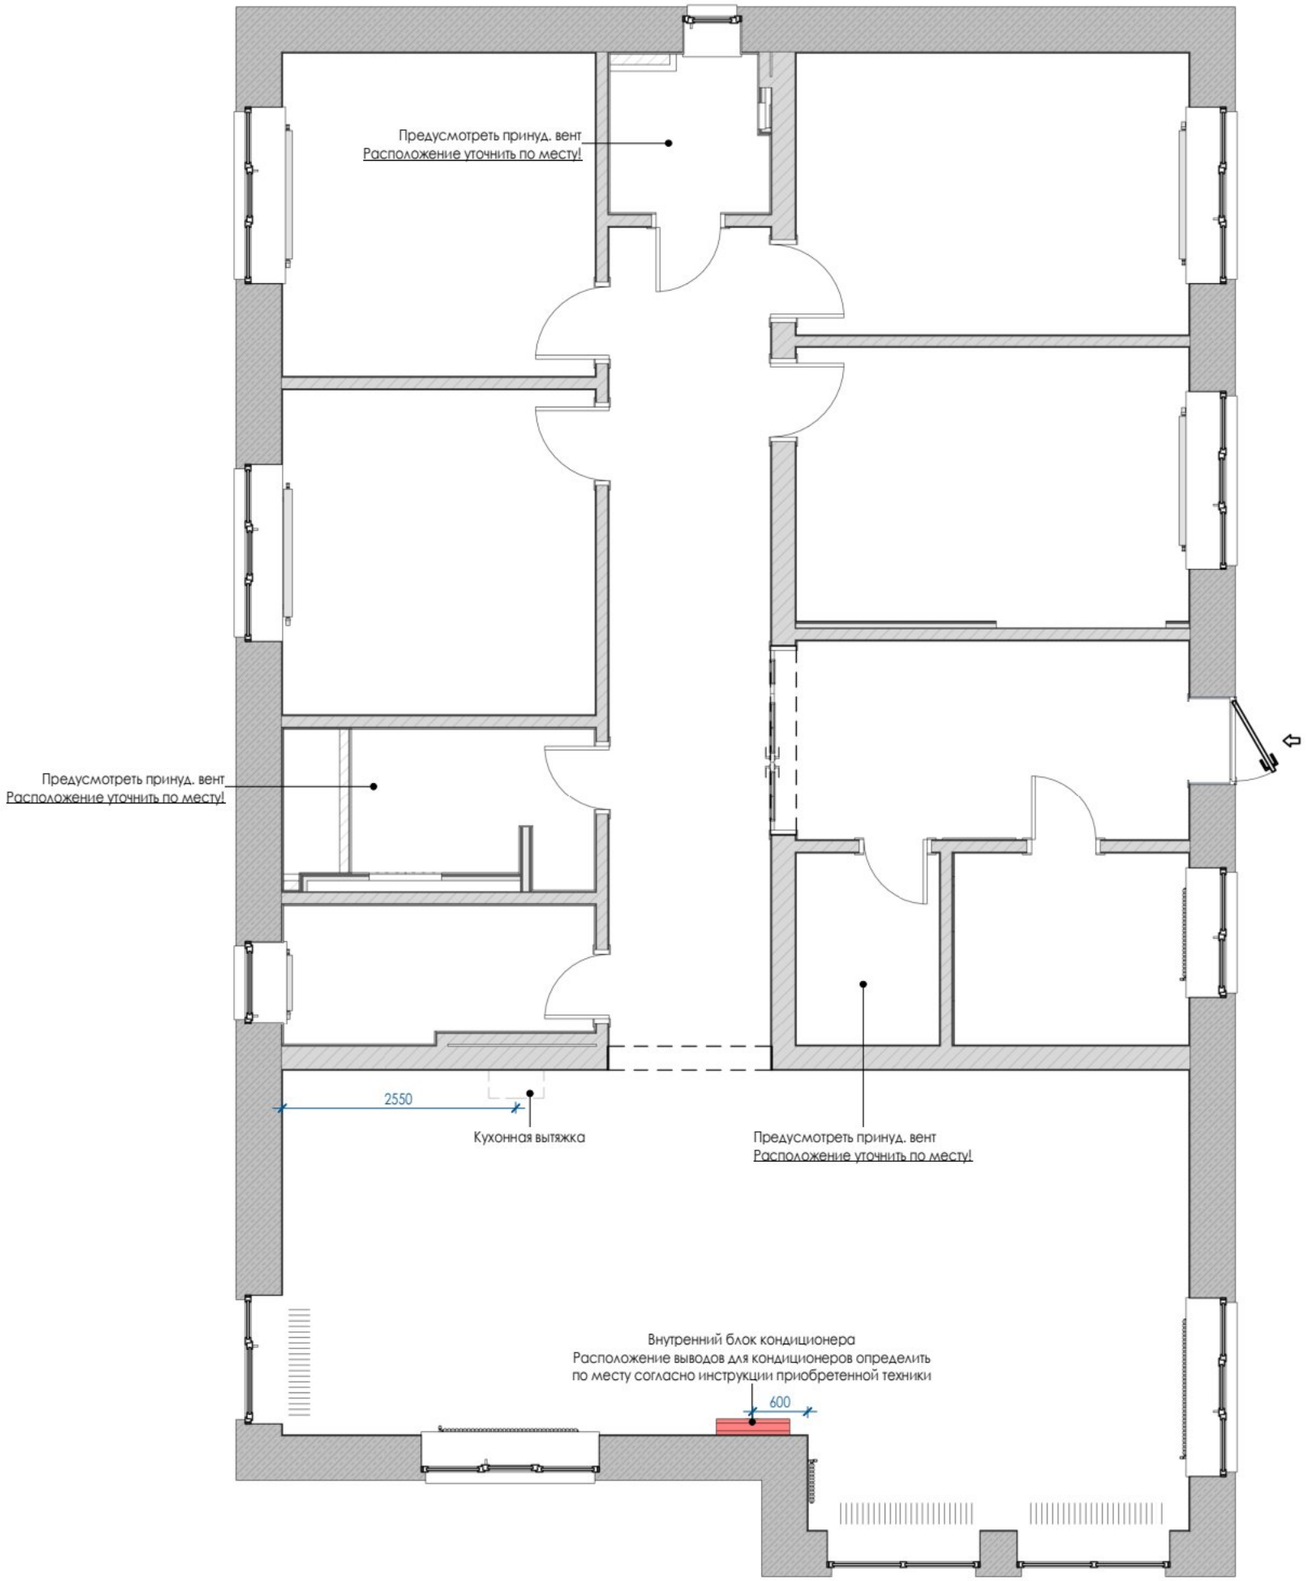

ПРИМЕЧАНИЯ!

1. Размеры со * определить по месту.
2. Размеры даны с учетом всех финишных отделок и могут измениться в процессе строительных работ. Проверить все размеры на месте.
3. Прокладка трасс воздуховодов осуществляется над уровнем чистового потолка.
4. Обеспечить уклон дренажной трубки для конденсата 3%.
5. Вытяжки на кухне и в санузлах выполнить с использованием обратного клапана.
6. Точное место расположения элементов вентиляции уточнить по месту.

УСЛОВНЫЕ ОБОЗНАЧЕНИЯ:

(7)	Номер помещения
250 250	Размеры даны для справки. Возможно Уточнение в процессе строительства.
1/2 1/2	Выдержать равные расстояния
1t	Марка мебели

СПЕЦИФИКАЦИЯ ПОМЕЩЕНИЙ

№	ИМЯ ПОМЕЩЕНИЯ	ПЛОЩАДЬ
1	Прихожая	9.3 м²
2	Коридор	15.8 м²
3	Котельная	4.9 м²
4	Общий СУ	4.4 м²
5	Спальня Марьям	12.1 м²
6	Спальня Карим	12.1 м²
7	Детский СУ	2.8 м²
8	Спальня Вильдан	13.2 м²
9	Спальня родителей	13 м²
10	Кабинет	5.4 м²
11	Гардероб	3.3 м²
12	Кухня-гостиная	43.8 м²
ОБЩАЯ ПЛОЩАДЬ		140 м²


Заказчик	
Дизайнер	Екатерина Г. В.

Схема кондиционирования и вытяжной вентиляции

EKATERINA GANEEVA
Interior Design

Стадия	Лист	Формат
ЭП	32	А3

ПЛАН ПОТОЛКОВ

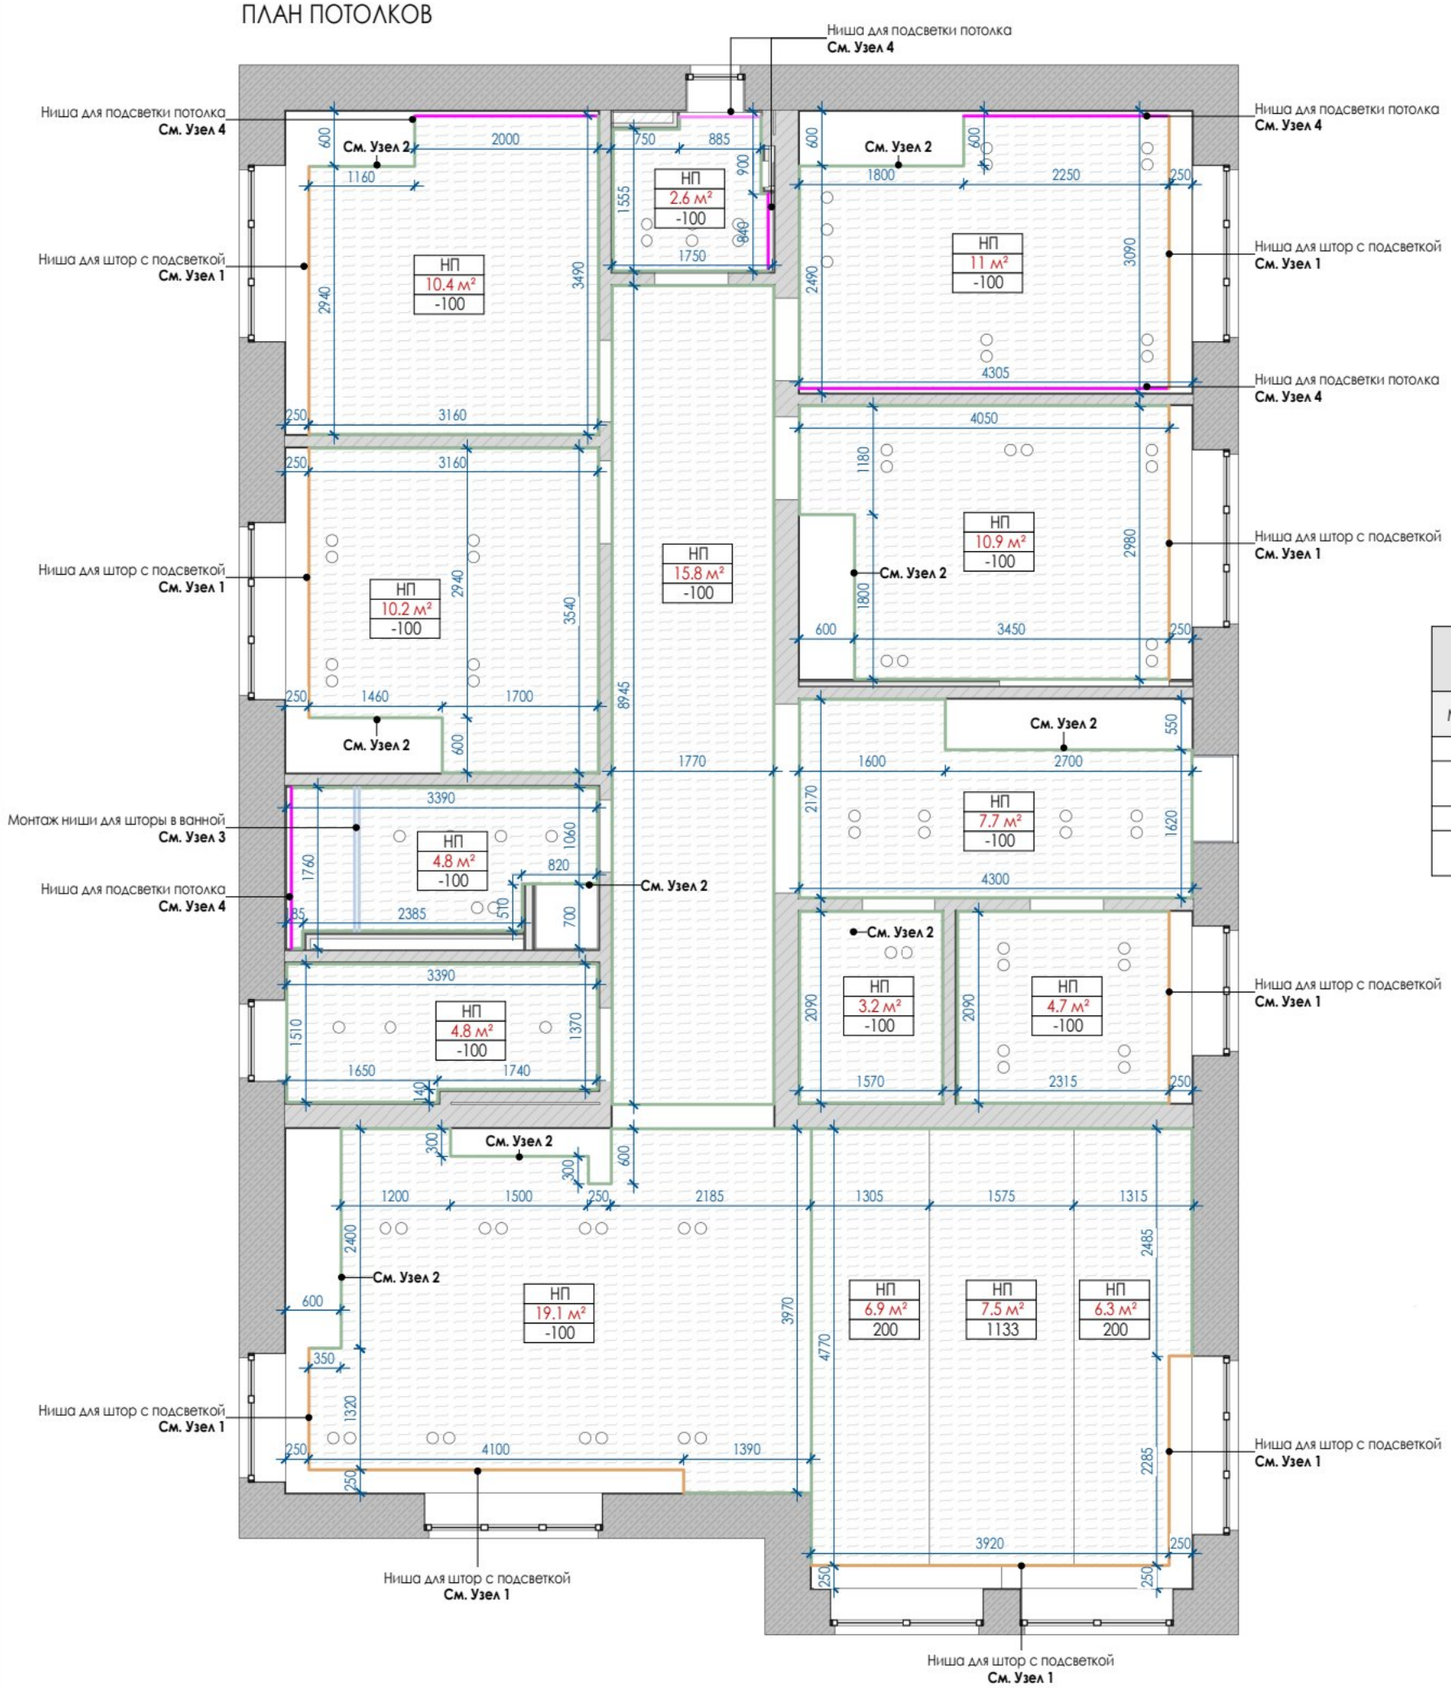

СПЕЦИФИКАЦИЯ ТЕНЕВЫХ ПРОФИЛЕЙ

МАРКА	ОПИСАНИЕ	ДЛИНА (ПОГ.М.)
ПР-1	Теневой профиль	120.8 м
ПР-2	Профиль с подсветкой (ниши для штор)	26.0 м
ПР-3	Ниша для шторы в ванной	3.2 м
ПР-4	Профиль с подсветкой (подсветка потолка)	11.8 м

ПРИМЕЧАНИЯ!

1. За условную относительную отметку 0.000 принята отметка чистого пола.
2. Размеры даны с учетом всех финишных отделок и носят проектный характер, и могут измениться в процессе строительных (производственных) работ! Перед началом производственных работ необходимо проверить все размеры на месте.
3. Во влажных помещениях использовать влагостойкий гипсокартон.
4. Металлокаркас возводить с учетом привязки осветительного и прочего оборудования.
5. Ниши и короба предназначенные для встраиваемой мебели должны иметь углы строго 90 градусов и четкие размеры.
6. Короба устанавливаются до финишной отделки стен.
7. Предусмотреть все необходимые закладные детали для крепления металла и стеклянных перегородок, если присутствуют в проекте. Уточнить все размеры по месту.

УСЛОВНЫЕ ОБОЗНАЧЕНИЯ:

- (7) — Номер помещения
- 250 250 — Размеры даны для справки. Возможно Уточнение в процессе строительства.
- 1t / 65.5 м2 / 1' - 0" — Марка материала по спецификации / Площадь / Опуск потолка
- Натяжной потолок

СПЕЦИФИКАЦИЯ ПОТОЛКОВ

МАРКА	ОПИСАНИЕ	ПЛОЩАДЬ
НП	Натяжной потолок	126 м²


Заказчик	
Дизайнер	Екатерина Г. В.

План потолков


EKATERINA GANEEVA
Interior Design

Стадия	Лист	Формат
ЭП	33	А3


Узел 1 "Монтаж ниши для штор с подсветкой с профилем LUMFER"

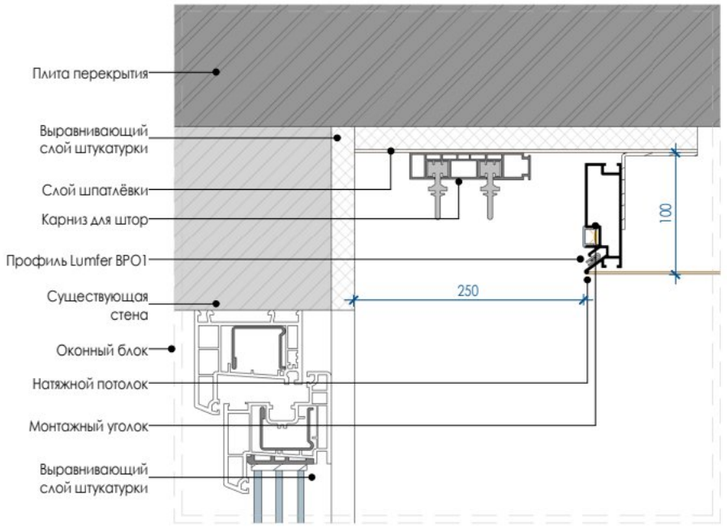


Узел 2 "Примыкание натяжного потолка с теневым профилем к мебельной планке"

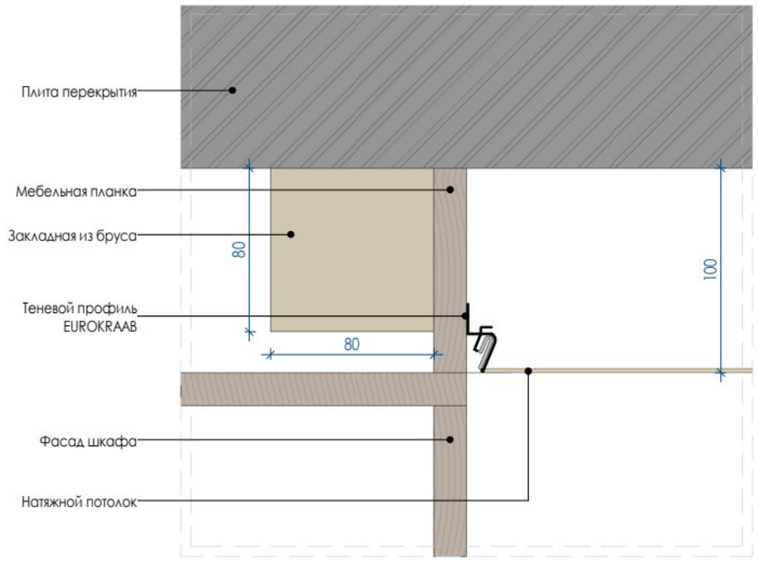

Узел 3 "Монтаж ниши для шторы в ванной комнате"

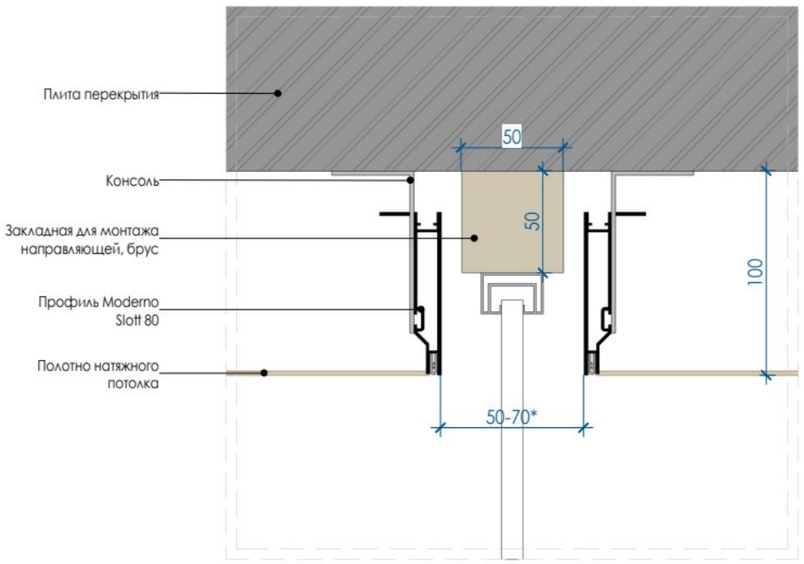

Узел 4 "Монтаж потолка с парящим профилем SLOTT VILLAR"



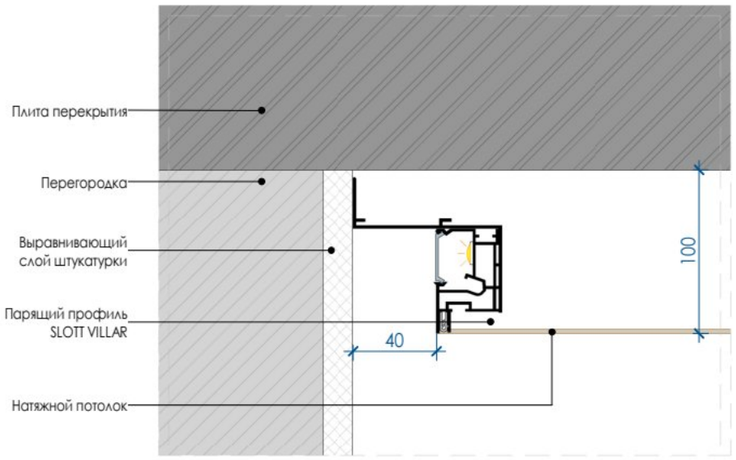


Узлы потолков

EKATERINA GANEEVA
Interior Design

Заказчик		Стадия	Лист	Формат
Дизайнер	Екатерина Г. В.	ЭП	34	А3

СПЕЦИФИКАЦИЯ ОСВЕТИТЕЛЬНЫХ ПРИБОРОВ

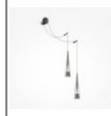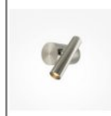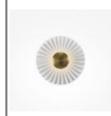МАРКА	ИЗОБР.	ОПИСАНИЕ	ПРОИЗВОДИТЕЛЬ	АРТИКУЛ	QR код	КОЛ-ВО
Б-1		Настенный светильник (бра) Sintesi	MAYTONI	P090WL-L24CH3K		1
Б-2		Настенный светильник (бра) Utility	MAYTONI	MOD433WL-L3N3K1		6
Б-3		Настенный светильник (бра) Fiore	MAYTONI	MOD233WL-L11BS3K		2
Б-4		Настенный светильник (бра) Axis	MAYTONI	MOD106WL-L16G3K		2
Да-1		Датчик движения				1
Л-1		Подвесной светильник Museo	MAYTONI	MOD436PL-05BS		1
Л-2		Люстра на заказ				1
Л-3		Акриловая Люстра В Форме Цветка		4959852269		2
Нл-1		Лампа настольная Invisible черный 7 Вт LED	Blesslight	4523690336		1
Нл-2		Настольный светильник Glamping	MAYTONI	MOD437TL-02B		1
Нл-3		Настольный светильник Smart Casual	MAYTONI	MOD414TL-01G		1
Нл-4		Настольный светильник Omaggio	MAYTONI	MOD404TL-01BG		1

СПЕЦИФИКАЦИЯ ОСВЕТИТЕЛЬНЫХ ПРИБОРОВ

МАРКА	ИЗОБР.	ОПИСАНИЕ	ПРОИЗВОДИТЕЛЬ	АРТИКУЛ	QR код	КОЛ-ВО
П-1		Подвесной светильник Halo	MAYTONI	MOD246PL-L16BK		1
Св-1		**Уточнить возможно ли подключение с потолка** Светильник стержень с креплением к полу и потолку «Undine Led»	Lightstar™	738627		2
Ск-1		Светильник DZN-13464 БЕЛЫЙ / КЕРАМИКА ` D135/H180+1500/1/G9/10W BOCCI 25-11	свет-казань.рф	Модель: 13464		44
Сп-1		Встраиваемый светильник Intro 2.0 GU10 9Вт Soft	MAYTONI	DL135-GU10-W		82
Сп-2		Встраиваемый светильник FOCUS LED 3000K 12Вт 60°	MAYTONI	DL125-L12-3K-W		2
Сп-3		Встраиваемый светильник Focus T 3000K 7Вт 36°	MAYTONI	C140RS-L300-7W3K-W		2
Тр-1		ClipLine, 2м, черный	MAYTONI	TRX034-SCCL-422B		5
Тс-1		Трековый светильник Points	MAYTONI	TR031-2-24W3K-B		13
Тс-2		Трековый светильник Points rot	MAYTONI	TR033-4-12WTW-M-DSZ-B		3
Тс-3		Трековый светильник Basis	MAYTONI	TR030-4-30WTW-DSZ-B		8
Ул-1		Светильник уличный				8
Ул-2		Бра уличный				11

Ведомость осветительных приборов и силовых приборов

EKATERINA GANEEVA
Interior Design

Заказчик		Стадия	Лист	Формат
Дизайнер	Екатерина Г. В.	ЭП	35	А3

СПЕЦИФИКАЦИЯ СВЕТОДИОДНОЙ ЛЕНТЫ

МАРКА	ОПИСАНИЕ	ДЛИНА, ПОГ.М.
Сл-1	Подсветка зеркала в Прихожей	6.0
Сл-2	Подсветка потолка в Общем СУ	1.8
Сл-3	Подсветка полок в Общем СУ	0.7
Сл-4	Подсветка ниши для ног в Общем СУ	1.6
Сл-5	Подсветка стеллажа и полки в Спальне Марьям	3.0
Сл-6	Подсветка ниши для штор в Спальне Марьям	3.5
Сл-7	Подсветка изголовья в Спальне Марьям	4.0
Сл-8	Подсветка ниши для штор в Спальне Карим	2.9
Сл-9	Подсветка полки в Спальне Карим	1.2
Сл-10	Подсветка стеллажа в Спальне Карим	2.6
Сл-11	Подсветка потолка в Спальне Карим	2.0
Сл-12	Подсветка изголовья в Спальне Карим	4.4
Сл-13	Подсветка потолка в Детском СУ	1.7
Сл-14	Подсветка полок в Детском СУ	2.4
Сл-15	Подсветка зеркала в Детском СУ	1.7
Сл-16	Подсветка ниши для штор в Спальне Вильдан	3.1
Сл-17	Подсветка стеллажа в Спальне Вильдан	3.2
Сл-18	Подсветка в шкафу в Спальне Вильдан	0.6
Сл-19	Подсветка потолка в Спальне Вильдан	6.3
Сл-20	Подсветка изголовья в Спальне Вильдан	2.5
Сл-21	Подсветка в шкафу в Спальне родителей	0.6
Сл-22	Подсветка ниши для штор в Спальне родителей	3.0
Сл-23	Подсветка стеновых панелей в Спальне родителей	6.2
Сл-24	Подсветка стеллажа в Кабинете	3.3
Сл-25	Подсветка ниши для штор в Кабинете	2.1
Сл-26	Подсветка витрины в Кухне-гостиной	4.5
Сл-27	Подсветка рабочей поверхности кухни	2.7
Сл-28	Подсветка ниш для штор в Кухне-гостиной	11.7
Сл-29	Подсветка тумбы в Кухне-гостиной	2.2
		91.3

ВЕДОМОСТЬ РОЗЕТОК И ВЫКЛЮЧАТЕЛЕЙ

УО 1	ТИП МЕХАНИЗМА	КОЛ-ВО
	Выключатель 1-КЛ	14
	Выключатель 2-КЛ	15
M	Мастер-выключатель	1
	Переключатель перекрестный 2-КЛ	6
	Переключатель проходной 2-КЛ	4
	Розетка 220V	65
	Розетка IP44	4
	Розетка уличная	5
	TV розетка одинарная	3
	Заглушка кабель-канала	2
	Интернет розетка RJ45	11
	Терморегулятор радиатора электронный	1

Мощность выводов зависит от подключаемого оборудования и уточняется по месту!

ВЕДОМОСТЬ ЭЛ. ВЫВОДОВ

МАРКА	УО	ОПИСАНИЕ	КОЛ-ВО, ШТ
В-1		Вывод кабеля	80

СПЕЦИФИКАЦИЯ РАМОК


ОПИСАНИЕ	КОЛ-ВО, ШТ
Рамка на 1 пост	27
Рамка на 2 поста	20
Рамка на 3 поста	10
Рамка на 4 поста	6
Рамка на 5 постов	2
	65

Ведомость осветительных приборов и силовых приборов

EKATERINA GANEEVA
Interior Design

Заказчик		Стадия	Лист	Формат
Дизайнер	Екатерина Г. В.	ЭП	36	А3

ПЛАН РАЗМЕЩЕНИЯ ОСВЕТИТЕЛЬНЫХ ПРИБОРОВ

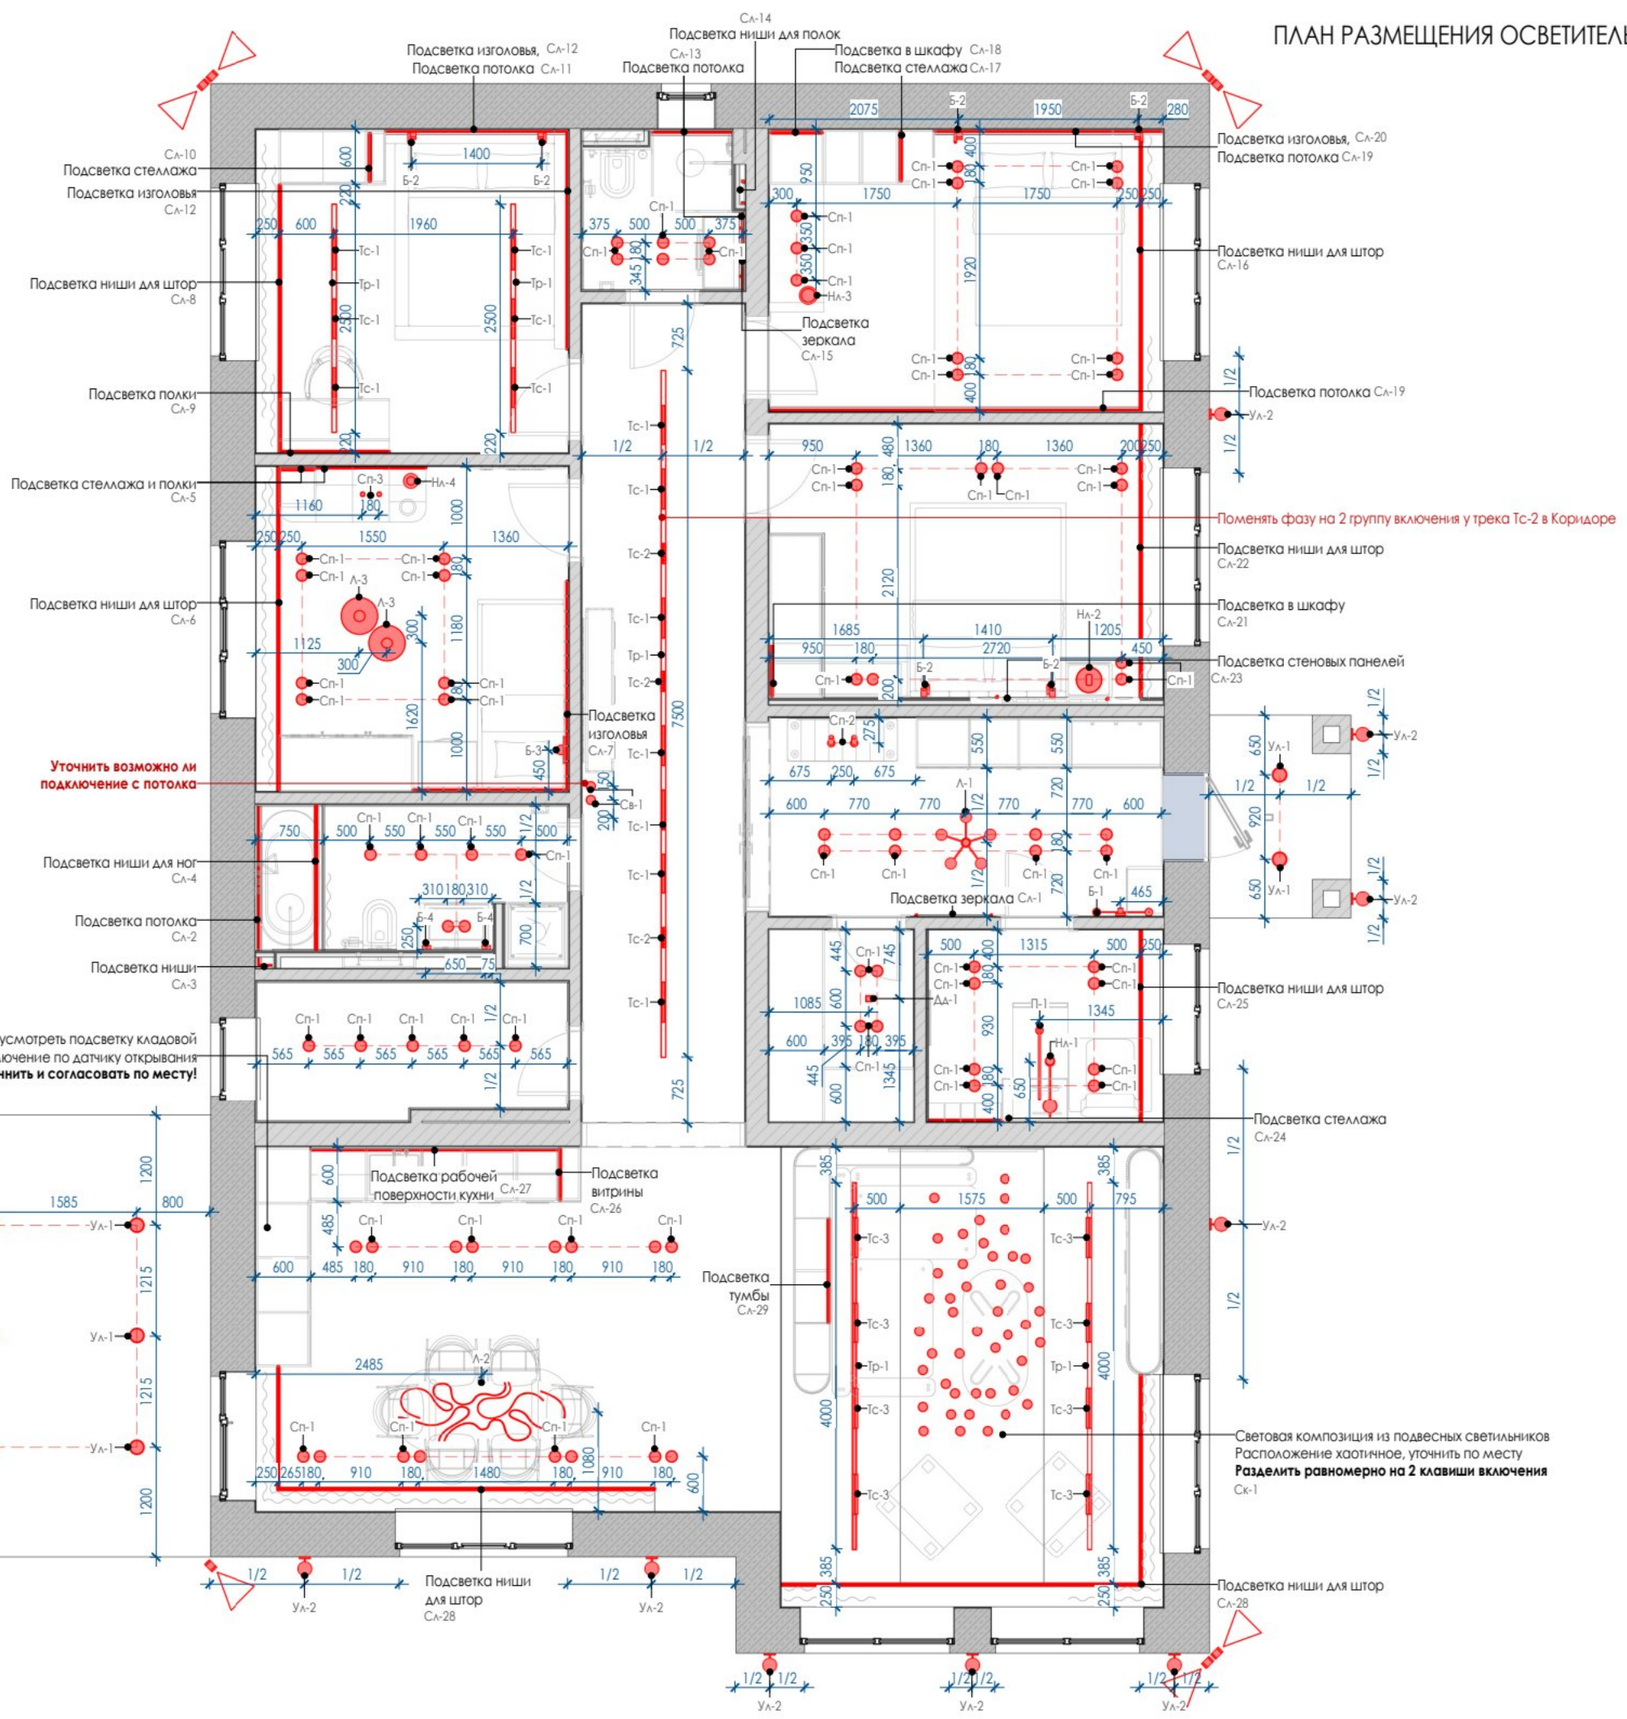

ПРИМЕЧАНИЯ!

1. За условную относительную отметку 0.000 принята отметка чистого пола.
2. Размеры даны с учетом всех финишных отделок и носят проектный характер, и могут измениться в процессе строительных (производственных) работ! Перед началом производственных работ необходимо проверить все размеры на месте.
3. Перед проведением подготовительных работ и монтажа, согласовать количество и внешний вид всех осветительных приборов, и запросить техническую документацию у фирмы-производителя.
4. Уточнить у специалиста цветовую температуру каждого светильника (4000-5500к)
5. Во влажных помещениях использовать осветительное оборудование ip44 уровня защиты.
6. Во влажных помещениях выполнить прокладку электрокабеля в изолированной оболочке.
7. Разметить места расположения потолочных светильников и согласовать с заказчиком.
8. Металлокаркас возводить с учетом привязки осветительного и прочего оборудования.
9. Необходимое количество трансформаторов для светодиодной подсветки запросить у фирмы-производителя.
10. Ко всем трансформаторам для светодиодного освещения необходимо предусмотреть доступ.
11. Количество светодиодной подсветки указано без запаса
12. Привязки даны от осей оборудования.
13. Условные обозначения осветительного оборудования не в масштабе.
14. Все отклонения от проекта в процессе демонтажных и монтажных работ, обязательно учитывать в дальнейшей работе по проекту.
15. Мощность выводов зависит от подключаемого оборудования и уточняется по месту!
16. С ВКЛ. -собственное включение.

УСЛОВНЫЕ ОБОЗНАЧЕНИЯ:

- 250 250 — Размеры даны для справки. Возможно Уточнение в процессе строительства.
- 1/2 1/2 — Выдержать равные расстояния
- L1 — Маркировка осветительного оборудования
- Камера наблюдения

Заказчик	
Дизайнер	Екатерина Г. В.

План размещения осветительных приборов

EKATERINA GANEEVA
Interior Design

Стадия	Лист	Формат
ЭП	37	А3

СХЕМА ПРИВЯЗОК ОСВЕТИТЕЛЬНЫХ ПРИБОРОВ К ВЫКЛЮЧАТЕЛЯМ



ПРИМЕЧАНИЯ!

1. За условную относительную отметку 0.000 принята отметка чистого пола.
2. Размеры даны с учетом всех финишных отделок и носят проектный характер, и могут измениться в процессе строительных (производственных) работ! Перед началом производственных работ необходимо проверить все размеры на месте.
3. Перед проведением подготовительных работ и монтажа, согласовать количество и внешний вид всех осветительных приборов, и запросить техническую документацию у фирмы-производителя.
4. Уточнить у специалиста цветовую температуру каждого светильника (4000-5500к)
5. Во влажных помещениях использовать осветительное оборудование ip44 уровня защиты.
6. Во влажных помещениях выполнить прокладку электрокабеля в изолированной оболочке.
7. Разметить места расположения потолочных светильников и согласовать с заказчиком.
8. Металлокаркас возводить с учетом привязки осветительного и прочего оборудования.
9. Необходимое количество трансформаторов для светодиодной подсветки запросить у фирмы-производителя.
10. Ко всем трансформаторам для светодиодного освещения необходимо предусмотреть доступ.
11. Количество светодиодной подсветки указано без запаса
12. Привязки даны от осей оборудования.
13. Условные обозначения осветительного оборудования не в масштабе.
14. Все отклонения от проекта в процессе демонтажных и монтажных работ, обязательно учитывать в дальнейшей работе по проекту.
15. Мощность выводов зависит от подключаемого оборудования и уточняется по месту!
16. С.ВКЛ. -собственное включение.

УСЛОВНЫЕ ОБОЗНАЧЕНИЯ:

(7)	Номер помещения
250 250	Размеры даны для справки. Возможно Уточнение в процессе строительства.
1/2 1/2	Выдержать равные расстояния
250 250	Габариты и привязки оборудования
L1	Маркировка осветительного оборудования


Заказчик	
Дизайнер	Екатерина Г. В.

Схема привязок осветительных приборов к выключателям

EKATERINA GANEEVA
Interior Design

Стадия	Лист	Формат
ЭП	38	А3

ПЛАН РАЗМЕЩЕНИЯ РОЗЕТОК И ВЫКЛЮЧАТЕЛЕЙ

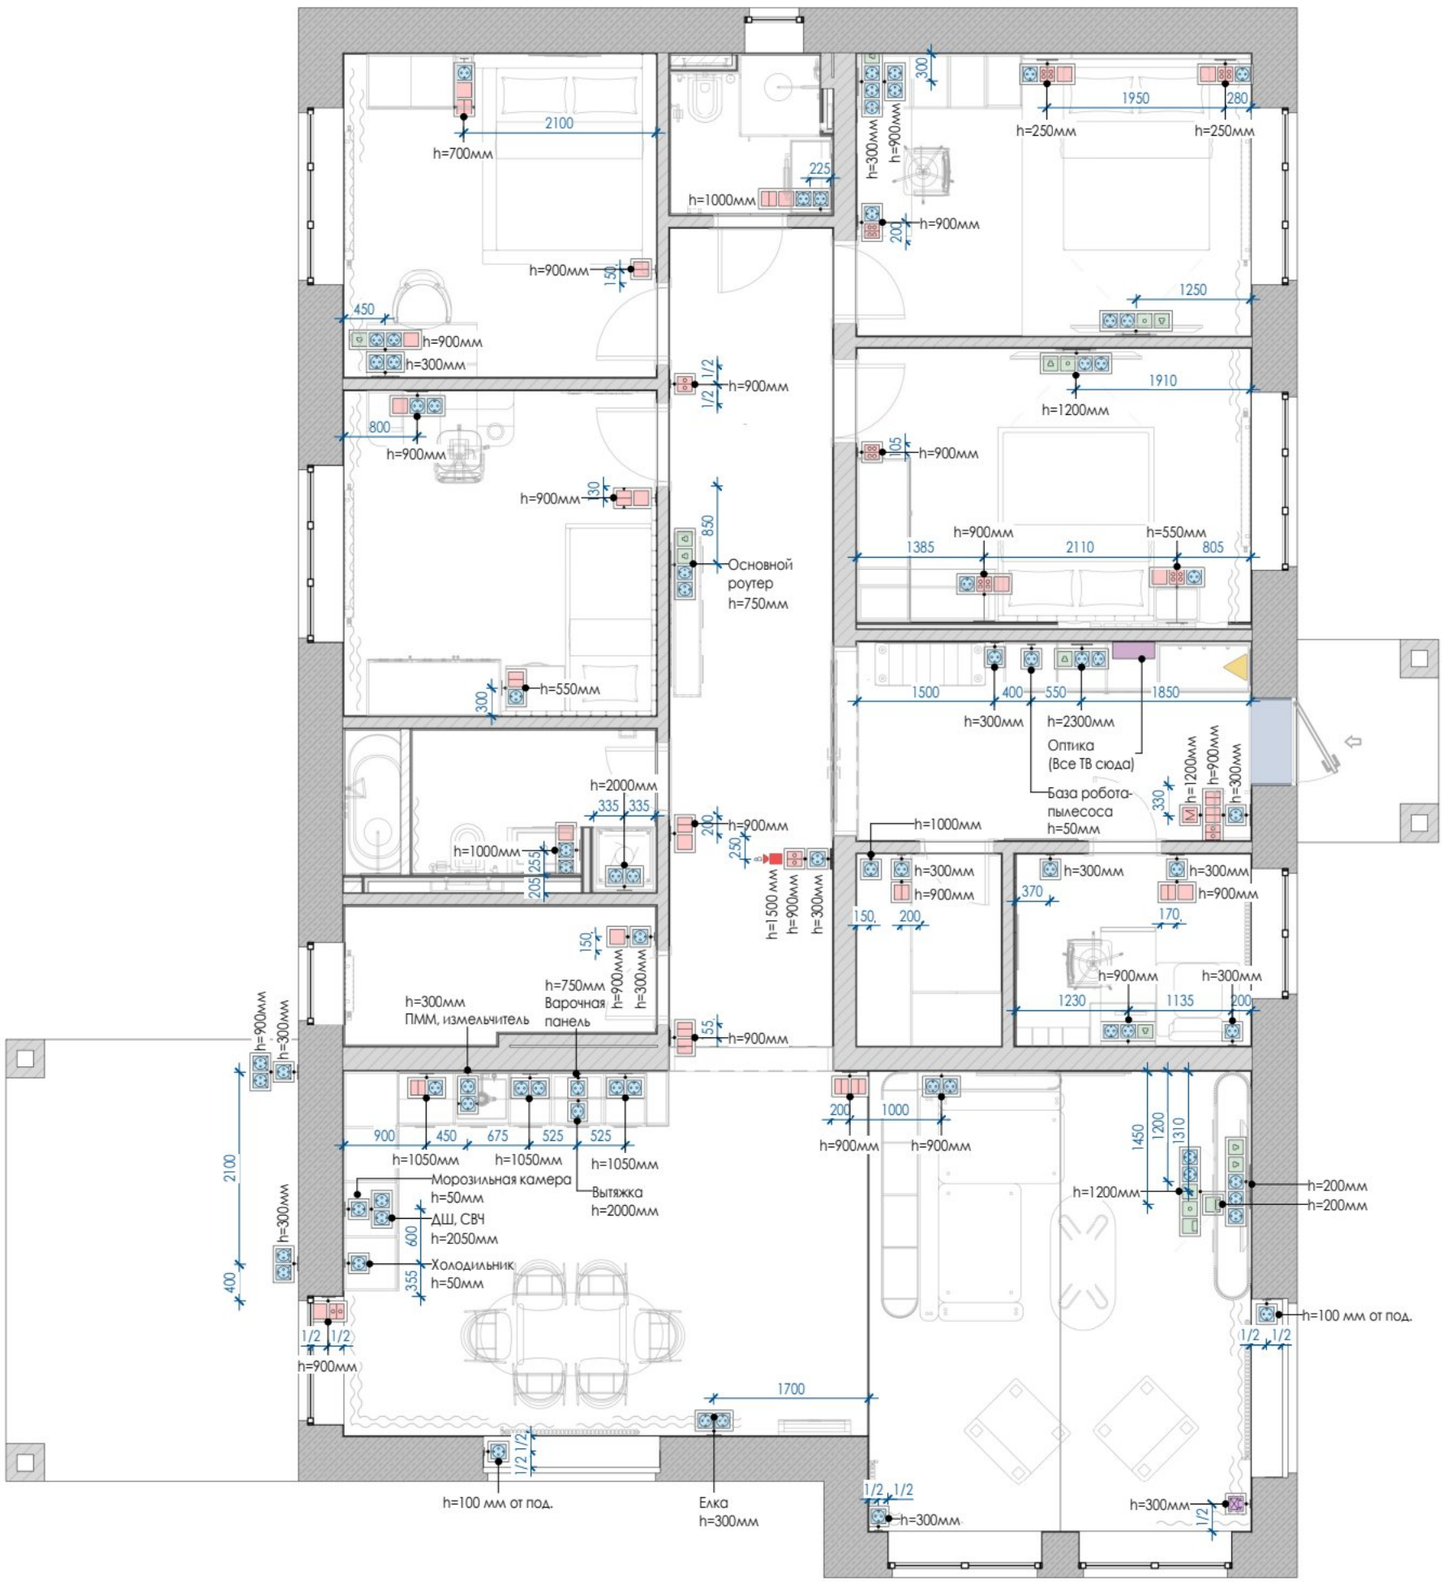

ПРИМЕЧАНИЯ!

1. За условную относительную отметку 0.000 принята отметка чистого пола.
2. Размеры даны с учетом всех финишных отделок и носят проектный характер, и могут измениться в процессе строительных (производственных) работ! Перед началом производственных работ необходимо проверить все размеры на месте.
3. Перед проведением подготовительных работ и монтажа, согласовать количество розеток и выключателей, запросить техническую документацию у фирмы-производителя.
4. **Высота вертикальных рамок дана до центра верхнего поста.**
5. В случае изменения кол-ва электрооборудования или замены, просьба вносить изменения на чертеже и оправлять фото заказчику/дизайнеру.
6. Расположение электроустановочных устройств и окончательную привязку розеток к кухонному оборудованию дает фирма-изготовитель кухни.
7. Мощность выводов зависит от подключаемого оборудования и уточняется по месту!

УСЛОВНЫЕ ОБОЗНАЧЕНИЯ

УО 1	ТИП МЕХАНИЗМА
	Выключатель 1-КЛ
	Выключатель 2-КЛ
M	Мастер-выключатель
	Переключатель перекрестный 2-КЛ
	Переключатель проходной 2-КЛ
	Розетка 220V
	Розетка IP44
	Розетка уличная
	TV розетка одинарная
	Заглушка кабель-канала
	Интернет розетка RJ45
	Терморегулятор радиатора электронный


Заказчик	
Дизайнер	Екатерина Г. В.

План размещения розеток и выключателей

EKATERINA GANEEVA
Interior Design

Стадия	Лист	Формат
ЭП	39	А3

ПЛАН РАЗМЕЩЕНИЯ ЭЛ. ВЫВОДОВ

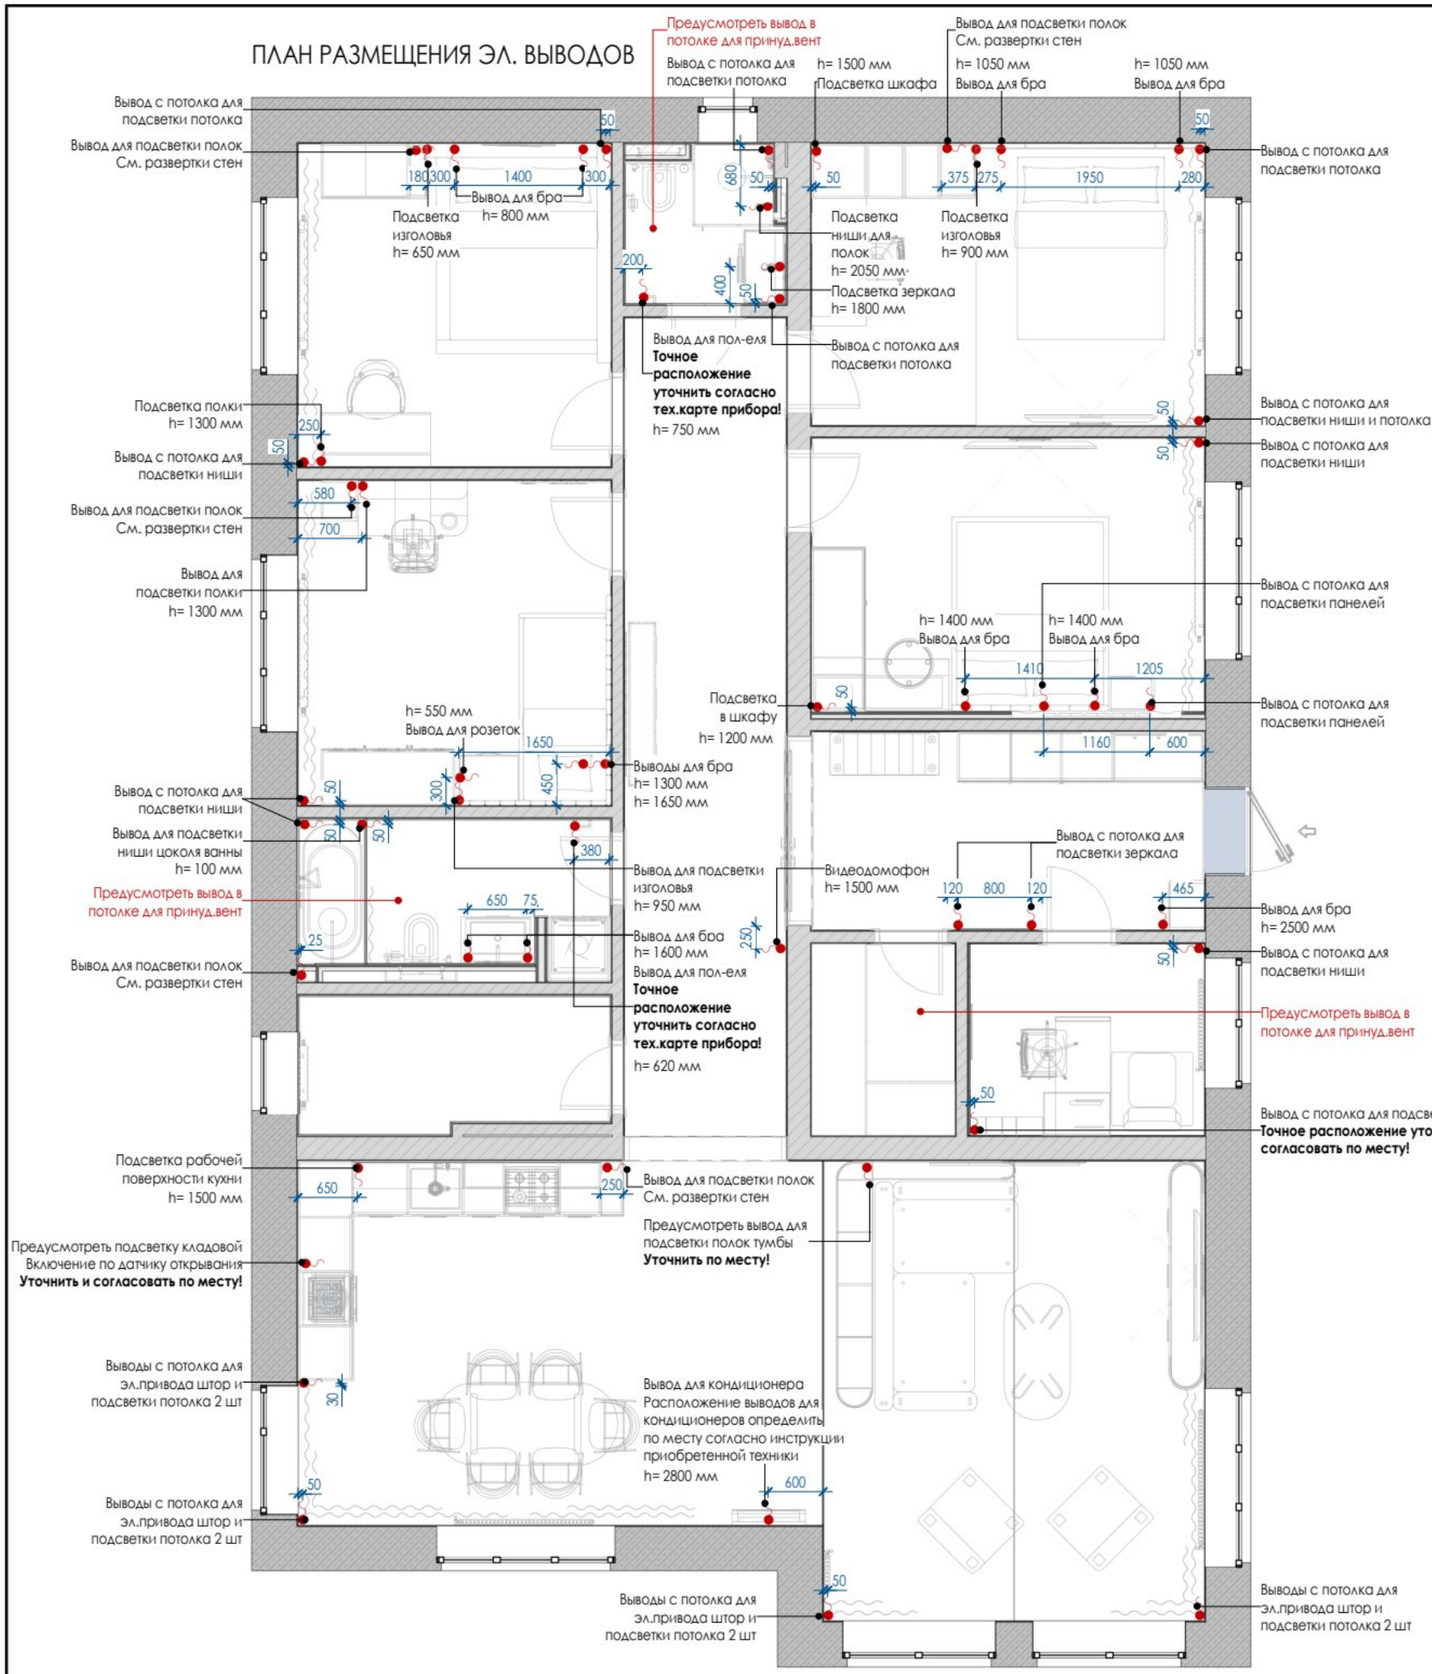

Ко всем уличным бра предусмотреть эл.вывод
Точное расположение согласовать и уточнить по месту!

ПРИМЕЧАНИЯ!

1. За условную относительную отметку 0.000 принята отметка чистого пола.
2. Размеры даны с учетом всех финишных отделок и носят проектный характер, и могут измениться в процессе строительных (производственных) работ! Перед началом производственных работ необходимо проверить все размеры на месте.
3. Перед проведением подготовительных работ и монтажа, согласовать количество розеток и выключателей, запросить техническую документацию у фирмы-производителя.
4. **Высота вертикальных рамок дана до центра верхнего поста.**
5. В случае изменения кол-ва электрооборудования или замены, просьба вносить изменения на чертеже и оправлять фото заказчику/дизайнеру.
6. Расположение электроустановочных устройств и окончательную привязку розеток к кухонному оборудованию дает фирма-изготовитель кухни.
7. Мощность выводов зависит от подключаемого оборудования и уточняется по месту!

Мощность выводов зависит от подключаемого оборудования и уточняется по месту!

ВЕДОМОСТЬ ЭЛ. ВЫВОДОВ

МАРКА	УО	ОПИСАНИЕ	КОЛ-ВО, ШТ
В-1	●	Вывод кабеля	80

СПЕЦИФИКАЦИЯ ПОМЕЩЕНИЙ


№	ИМЯ ПОМЕЩЕНИЯ	ПЛОЩАДЬ
1	Прихожая	9.3 м²
2	Коридор	15.8 м²
3	Котельная	4.9 м²
4	Общий СУ	4.4 м²
5	Спальня Марьям	12.1 м²
6	Спальня Карим	12.1 м²
7	Детский СУ	2.8 м²
8	Спальня Вильдан	13.2 м²
9	Спальня родителей	13 м²
10	Кабинет	5.4 м²
11	Гардероб	3.3 м²
12	Кухня-гостиная	43.8 м²
ОБЩАЯ ПЛОЩАДЬ		140 м²

Заказчик	
Дизайнер	Екатерина Г. В.


План размещения эл. выводов


EKATERINA GANEEVA
Interior Design

Стадия	Лист	Формат
ЭП	40	А3

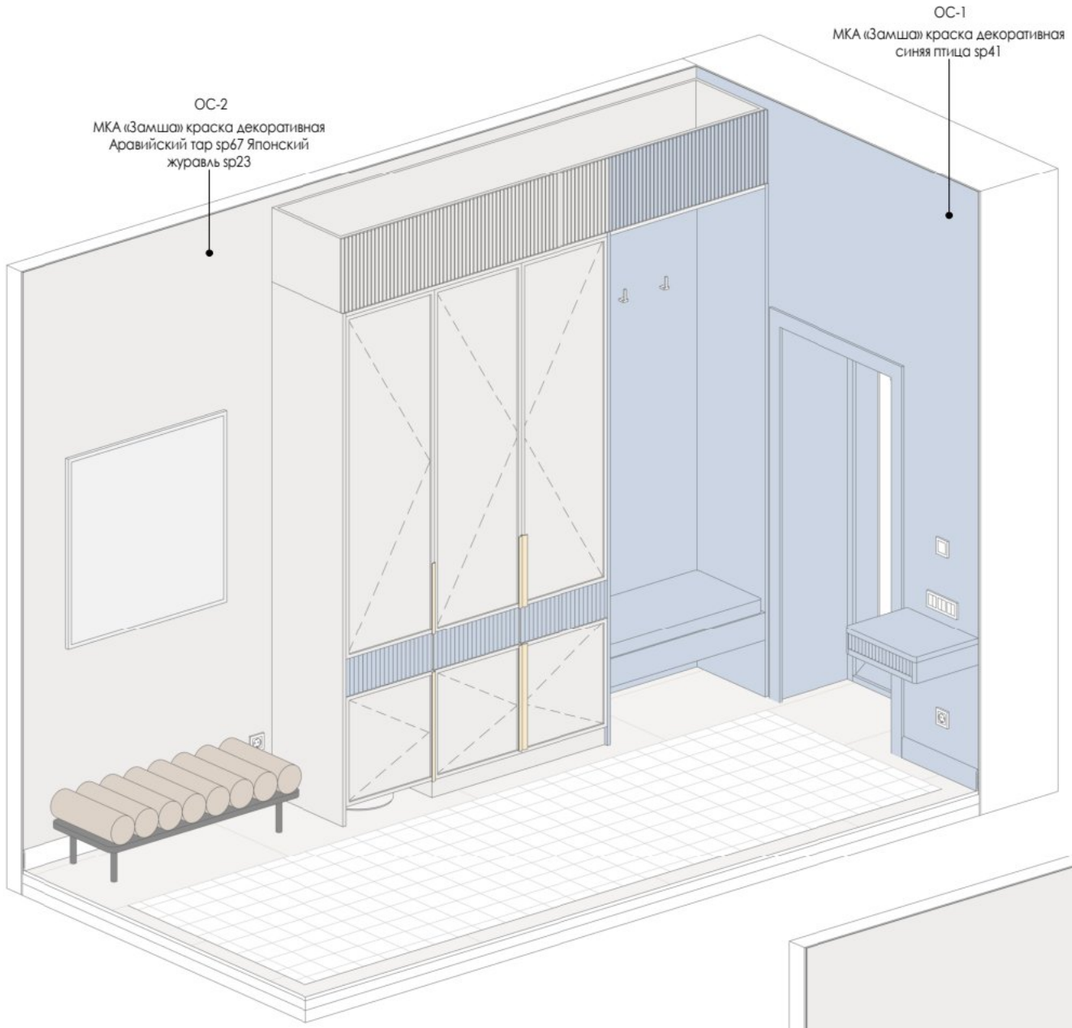

МАРКИРОВОЧНЫЙ ПЛАН ПРИХОЖЕЙ

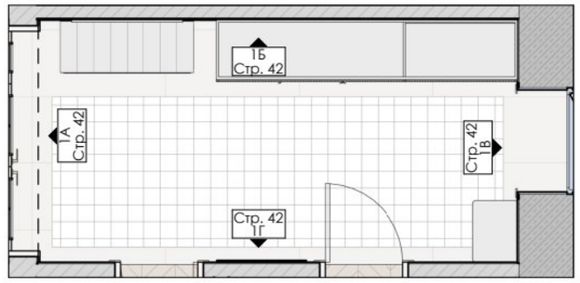

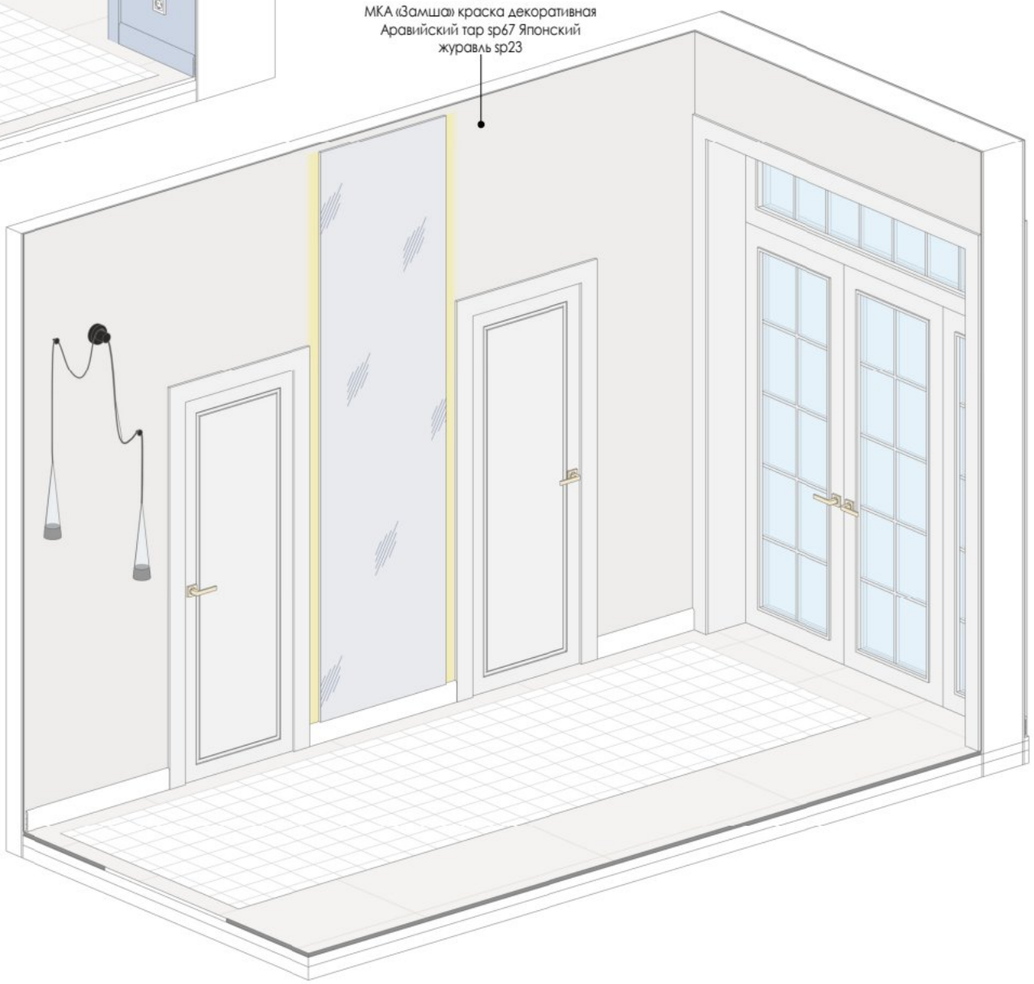

ПРИМЕЧАНИЯ!

1. Все размеры даны в миллиметрах.
2. За условную относительную отметку 0.000 принята отметка чистого пола.
3. Размеры даны с учетом всех финишных отделок и носят проектный характер, и могут измениться в процессе строительных работ! Перед началом производственных работ необходимо проверить все размеры на месте.
4. Высота дверных проемов указана от чистого пола.
5. Окончательное расположение розеток к кухонному оборудованию дает фирма-изготовитель кухни.
6. Точные выводы сантехники уточнить по технической карте от производителя.
7. Количество покрасочных материалов указано без запаса. При покупке краски предусмотреть дополнительный объем для покраски карнизов/молдингов и плинтусов - 10%.
8. Количество плиточных материалов указано без запаса на подрезку
9. Размеры мебели на данных чертежах носят эскизный характер.
10. Чертежи для изготовления мебели разрабатывает фирма-производитель мебели, только после контрольного замера на объекте после финишной отделки.


Заказчик	
Дизайнер	Екатерина Г. В.

3D виды Прихожей


EKATERINA GANEEVA
Interior Design

Стадия	Лист	Формат
ЭП	41	А3


РАЗВЕРТКА ПРИХОЖЕЙ 1А

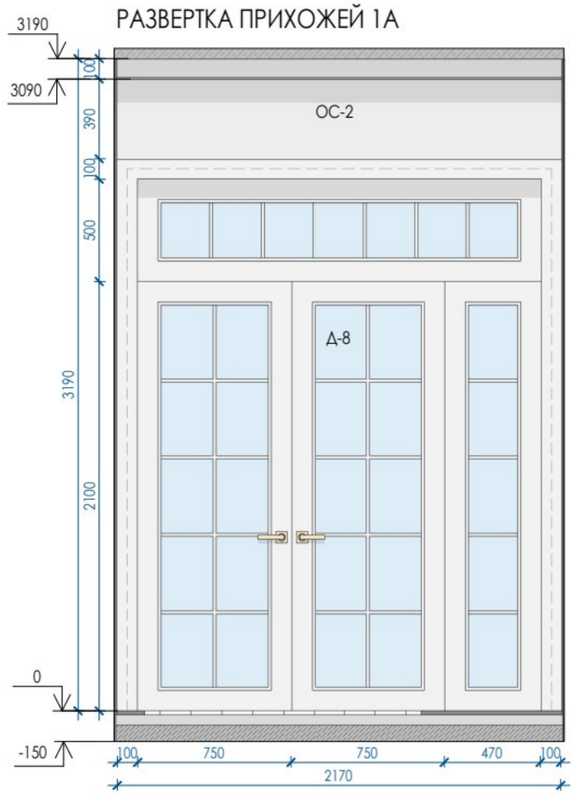


РАЗВЕРТКА ПРИХОЖЕЙ 1Б

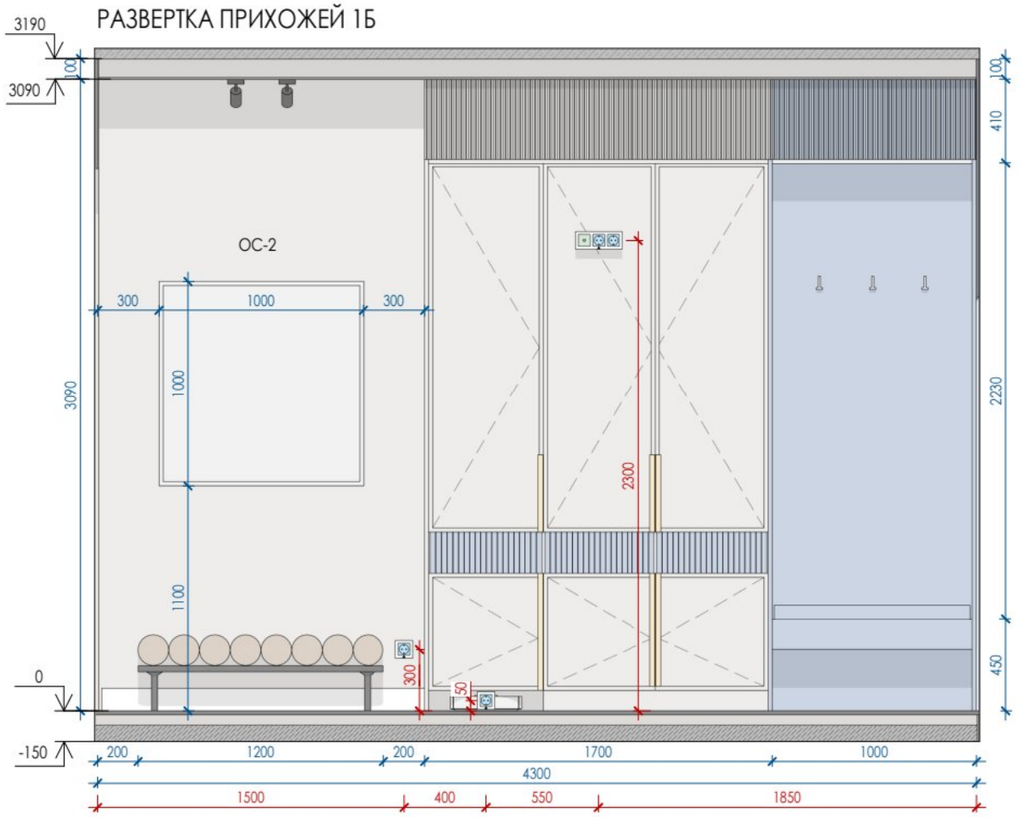

РАЗВЕРТКА ПРИХОЖЕЙ 1В

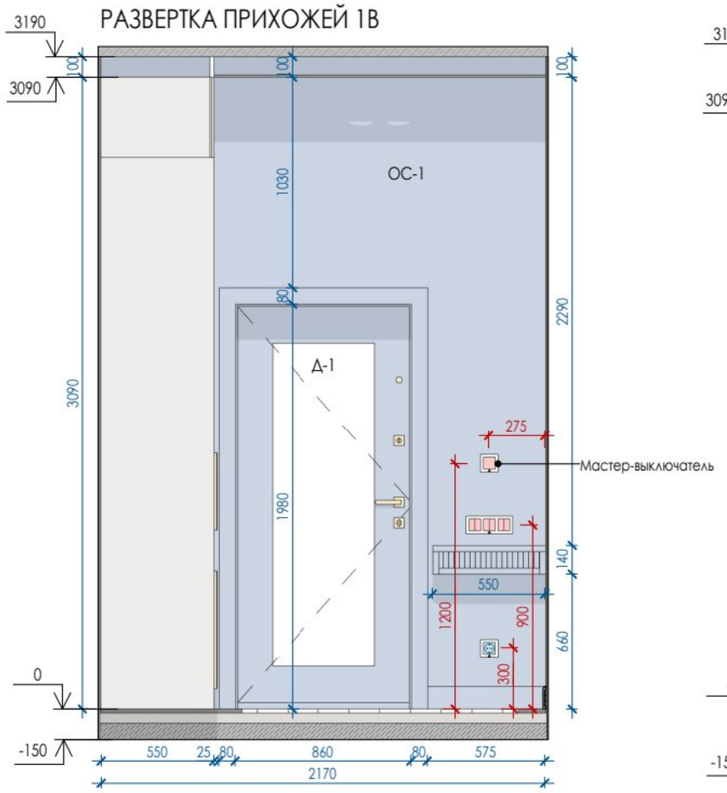

РАЗВЕРТКА ПРИХОЖЕЙ 1Г

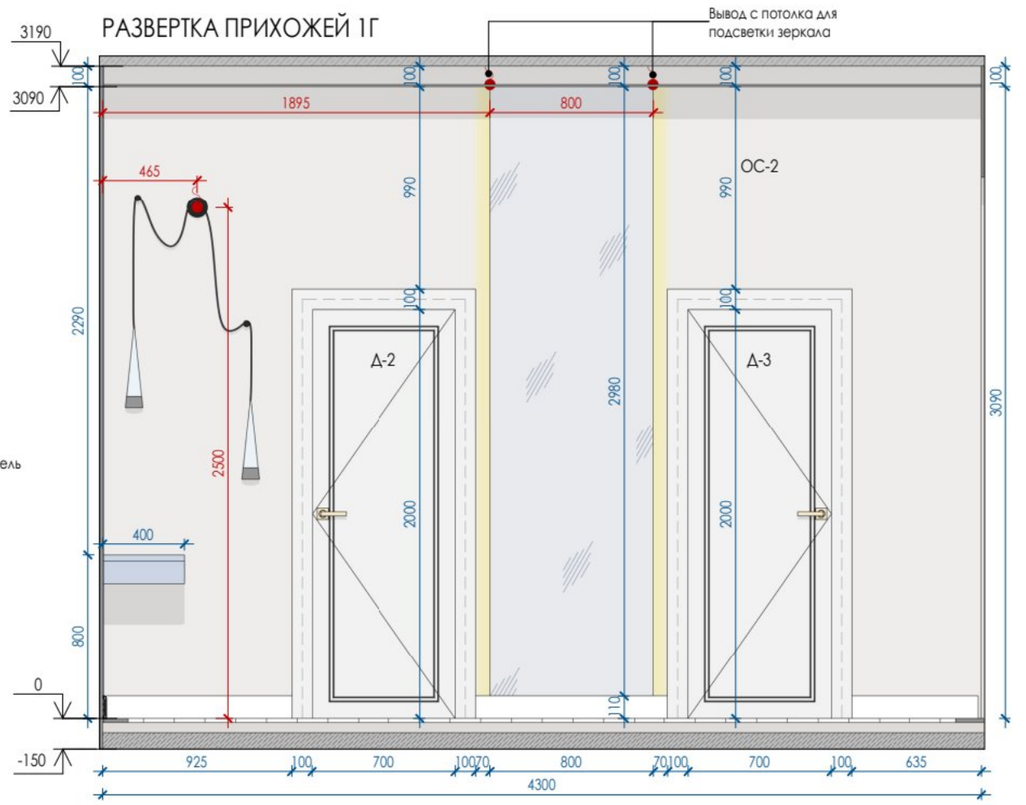

ПРИМЕЧАНИЯ!

1. Все размеры даны в миллиметрах.
2. За условную относительную отметку 0.000 принята отметка чистого пола.
3. Размеры даны с учетом всех финишных отделок и носят проектный характер, и могут измениться в процессе строительных работ! Перед началом производственных работ необходимо проверить все размеры на месте.
4. Высота дверных проемов указана от чистого пола.
5. Окончательное расположение розеток к кухонному оборудованию дает фирма-изготовитель кухни.
6. Точные выводы сантехники уточнить по технической карте от производителя.
7. Количество покрасочных материалов указано без запаса. При покупке краски предусмотреть дополнительный объем для покраски карнизов/молдингов и плинтусов - 10%.
8. Количество плиточных материалов указано без запаса на подрезку
9. Размеры мебели на данных чертежах носят эскизный характер.
10. Чертежи для изготовления мебели разрабатывает фирма-производитель мебели, только после контрольного замера на объекте после финишной отделки.

УСЛОВНЫЕ ОБОЗНАЧЕНИЯ:

250 250	Размеры даны для справки. Возможно Уточнение в процессе строительства.
1/2 1/2	Выдержать равные расстояния
250 250	Габариты и привязки оборудования
ПК 1.	Марка материала по спецификации
2500	Высотные отметки в миллиметрах


Заказчик	
Дизайнер	Екатерина Г. В.

Развертки Прихожей


EKATERINA GANEEVA
Interior Design


Стадия	Лист	Формат
ЭП	42	А3

РАЗВЕРТКА КОРИДОРА 2А

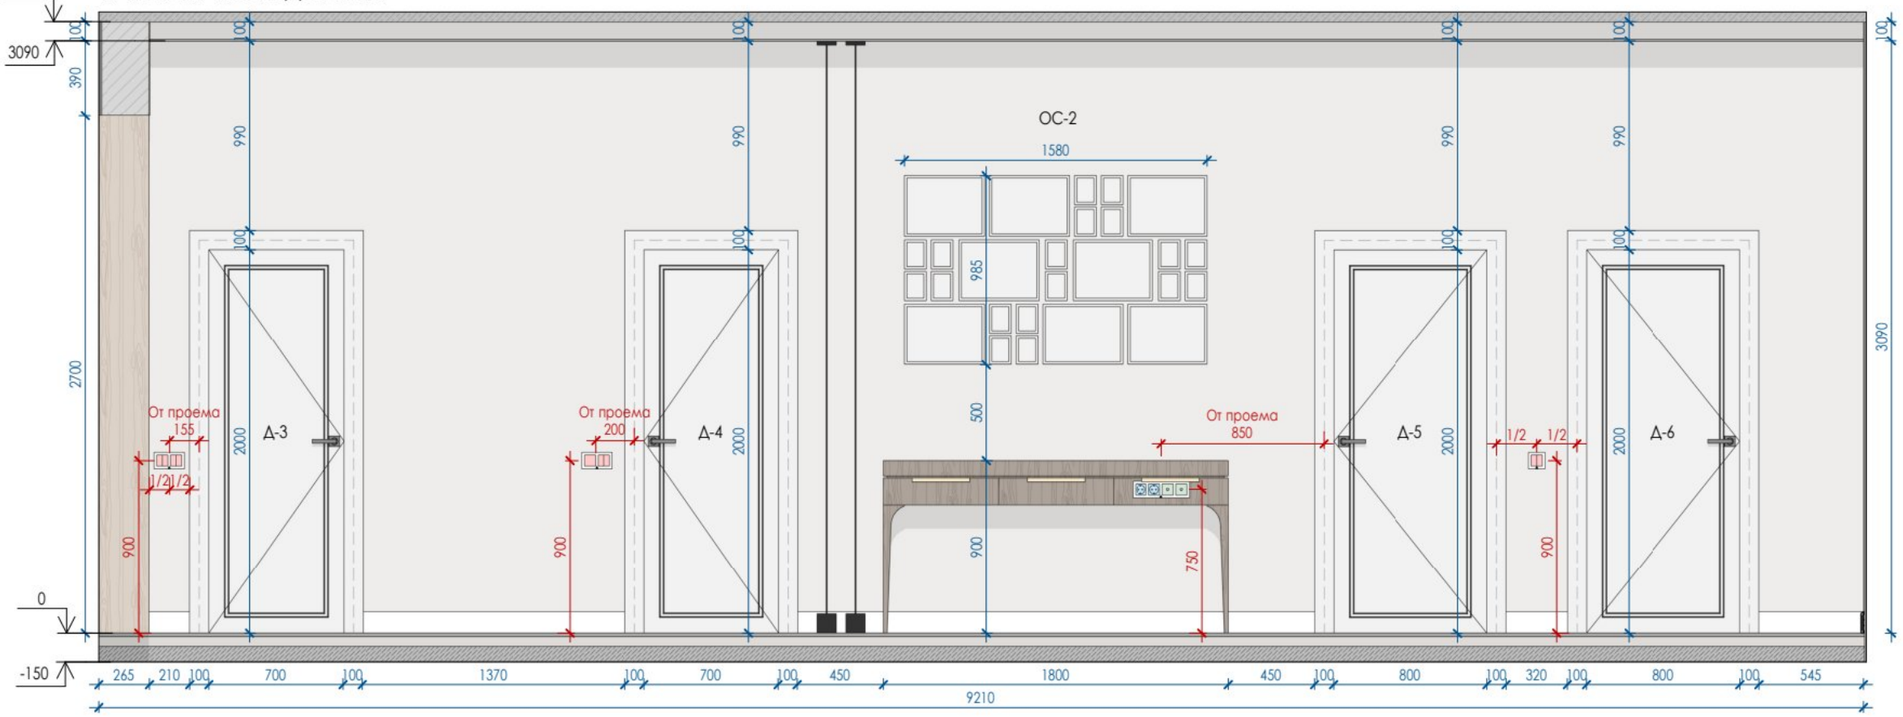


РАЗВЕРТКА КОРИДОРА 2Б

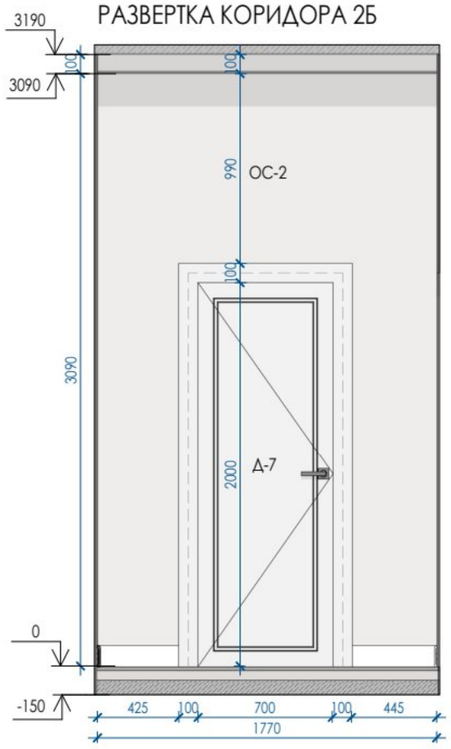

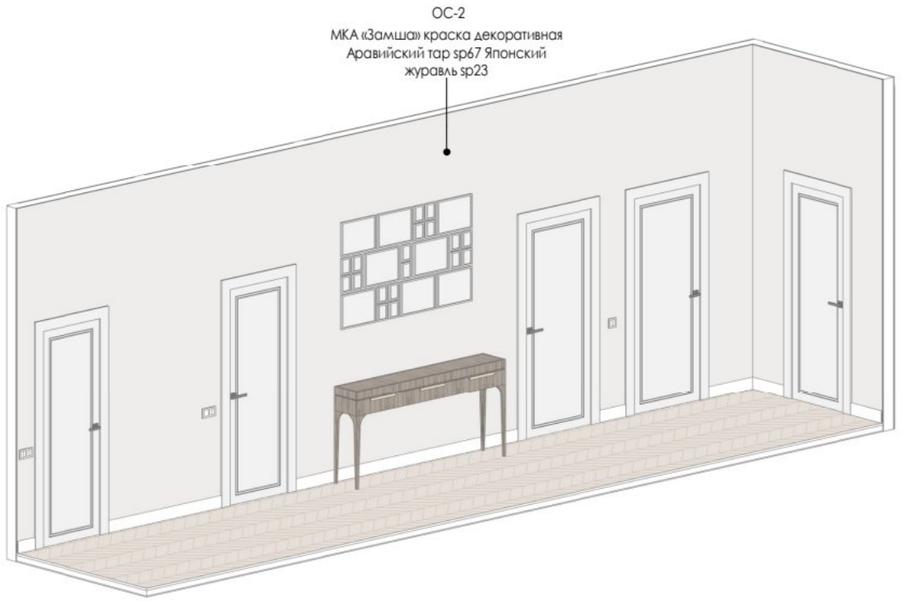

МАРКИРОВОЧНЫЙ ПЛАН КОРИДОРА

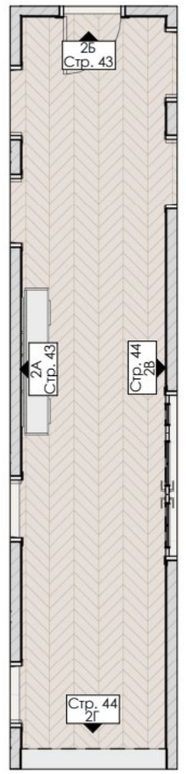

ПРИМЕЧАНИЯ!

1. Все размеры даны в миллиметрах.
2. За условную относительную отметку 0.000 принята отметка чистого пола.
3. Размеры даны с учетом всех финишных отделок и носят проектный характер, и могут измениться в процессе строительных работ! Перед началом производственных работ необходимо проверить все размеры на месте.
4. Высота дверных проемов указана от чистого пола.
5. Окончательное расположение розеток к кухонному оборудованию дает фирма-изготовитель кухни.
6. Точные выводы сантехники уточнить по технической карте от производителя.
7. Количество покрасочных материалов указано без запаса. При покупке краски предусмотреть дополнительный объем для покраски карнизов/молдингов и плинтусов - 10%.
8. Количество плиточных материалов указано без запаса на подрезку
9. Размеры мебели на данных чертежах носят эскизный характер.
10. Чертежи для изготовления мебели разрабатывает фирма-производитель мебели, только после контрольного замера на объекте после финишной отделки.

УСЛОВНЫЕ ОБОЗНАЧЕНИЯ:

250 250 — Размеры даны для справки. Возможно Уточнение в процессе строительства.

1/2 1/2 — Выдержать равные расстояния

250 250 — Габариты и привязки оборудования

ПК 1. — Марка материала по спецификации

2500 — Высотные отметки в миллиметрах


Заказчик	
Дизайнер	Екатерина Г. В.

3D вид и развертки Коридора. Часть 1


EKATERINA GANEEVA
Interior Design


Стадия	Лист	Формат
ЭП	43	А3

РАЗВЕРТКА КОРИДОРА 2В

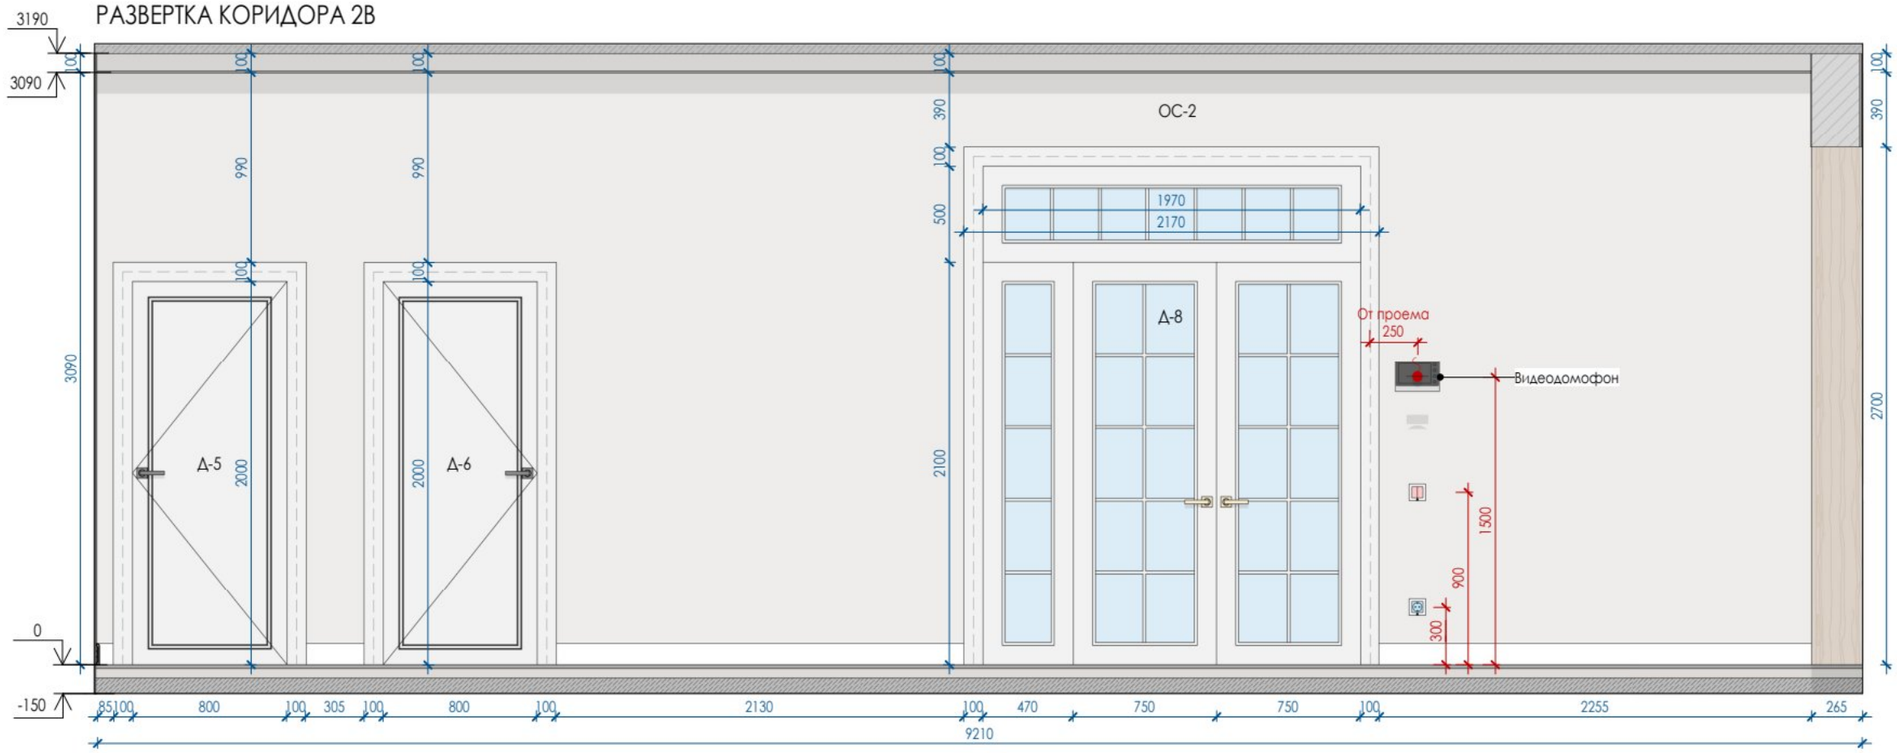


РАЗВЕРТКА КОРИДОРА 2Г

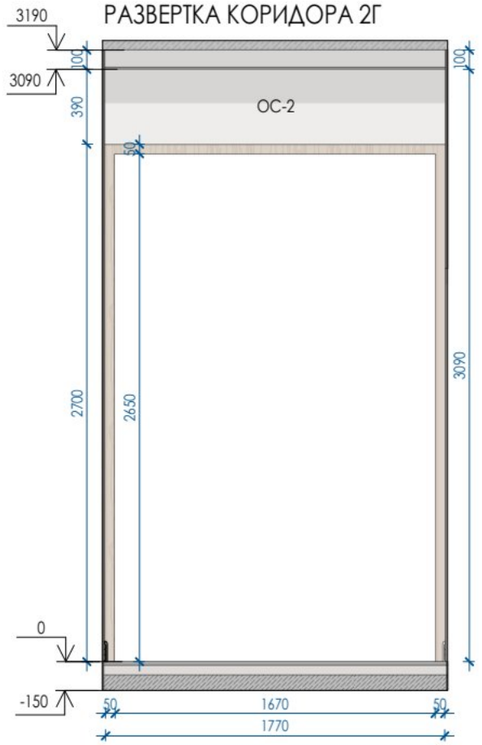

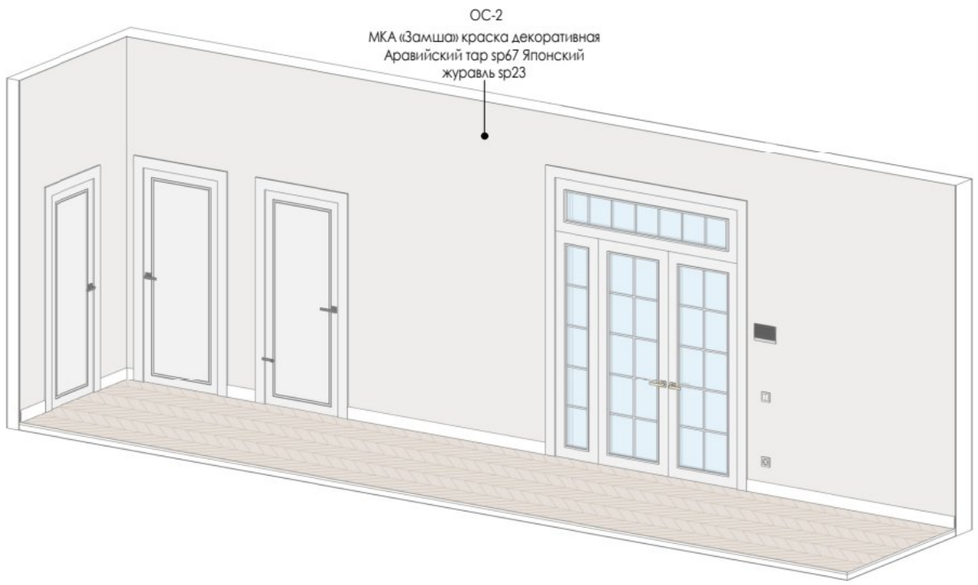

МАРКИРОВОЧНЫЙ ПЛАН КОРИДОРА

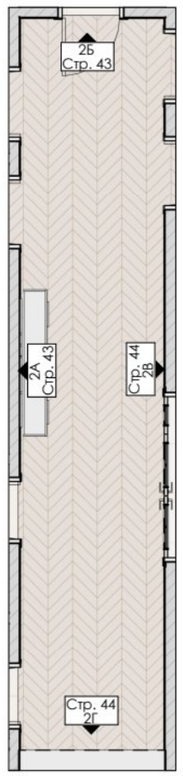

ПРИМЕЧАНИЯ!

1. Все размеры даны в миллиметрах.
2. За условную относительную отметку 0.000 принята отметка чистого пола.
3. Размеры даны с учетом всех финишных отделок и носят проектный характер, и могут измениться в процессе строительных работ! Перед началом производственных работ необходимо проверить все размеры на месте.
4. Высота дверных проемов указана от чистого пола.
5. Окончательное расположение розеток к кухонному оборудованию дает фирма-изготовитель кухни.
6. Точные выводы сантехники уточнить по технической карте от производителя.
7. Количество покрасочных материалов указано без запаса. При покупке краски предусмотреть дополнительный объем для покраски карнизов/молдингов и плинтусов - 10%.
8. Количество плиточных материалов указано без запаса на подрезку
9. Размеры мебели на данных чертежах носят эскизный характер.
10. Чертежи для изготовления мебели разрабатывает фирма-производитель мебели, только после контрольного замера на объекте после финишной отделки.

УСЛОВНЫЕ ОБОЗНАЧЕНИЯ:

250 250	Размеры даны для справки. Возможно Уточнение в процессе строительства.
1/2 1/2	Выдержать равные расстояния
250 250	Габариты и привязки оборудования
ПК 1.	Марка материала по спецификации
2500	Высотные отметки в миллиметрах

Заказчик	
Дизайнер	Екатерина Г. В.

3D вид и развертки Коридора. Часть 2


EKATERINA GANEEVA
Interior Design

Стадия	Лист	Формат
ЭП	44	А3


РАЗВЕРТКА КОТЕЛЬНОЙ 3А




РАЗВЕРТКА КОТЕЛЬНОЙ 3Б

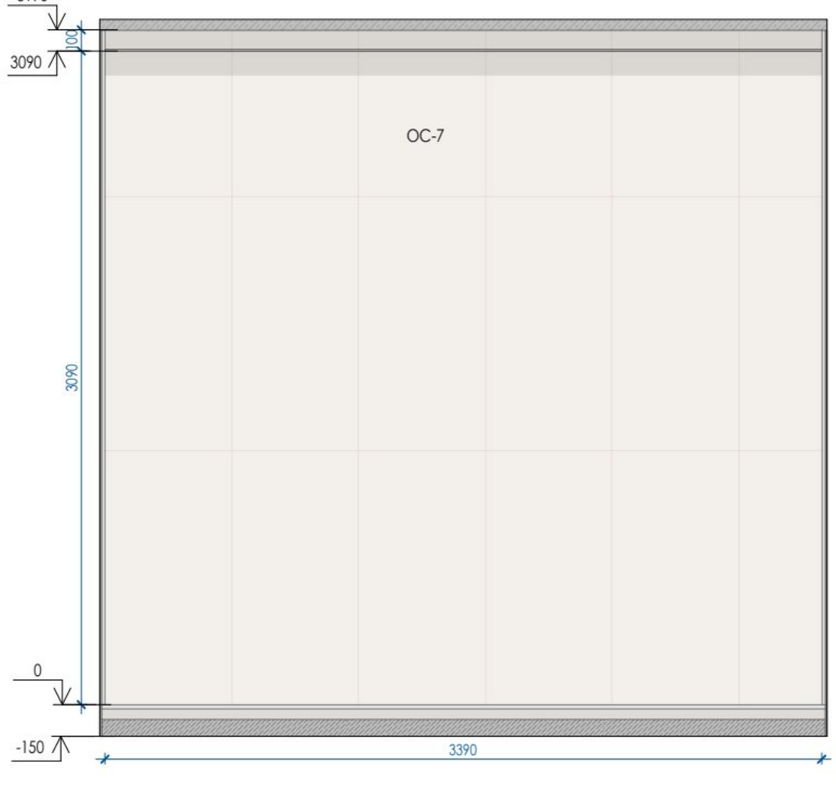

РАЗВЕРТКА КОТЕЛЬНОЙ 3В

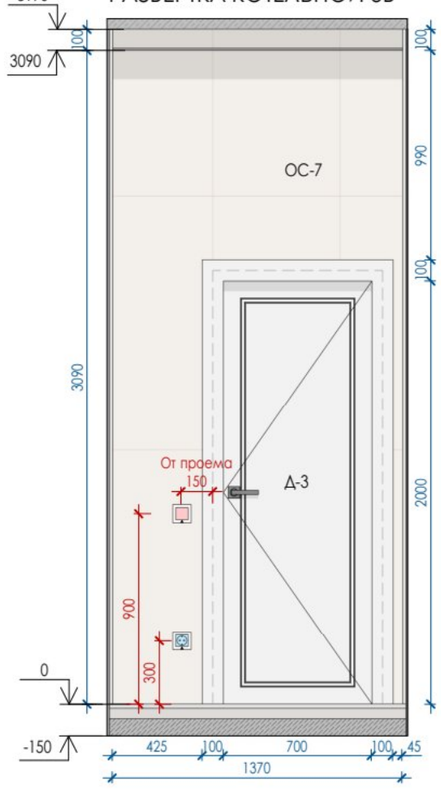

РАЗВЕРТКА КОТЕЛЬНОЙ 3Г

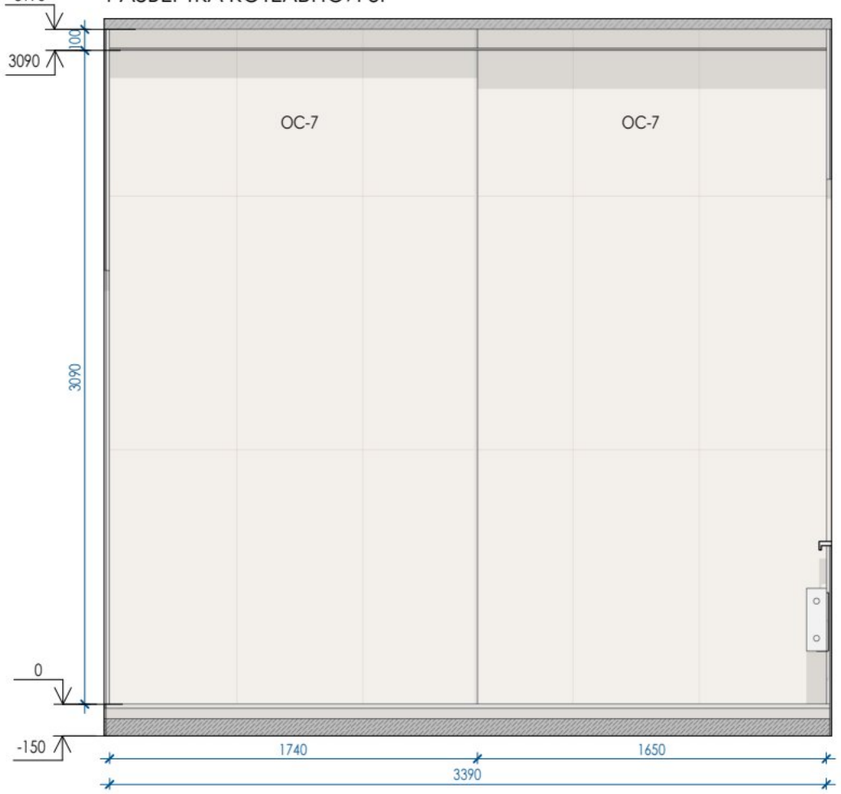

ПРИМЕЧАНИЯ!

1. Все размеры даны в миллиметрах.
2. За условную относительную отметку 0.000 принята отметка чистого пола.
3. Размеры даны с учетом всех финишных отделок и носят проектный характер, и могут измениться в процессе строительных работ! Перед началом производственных работ необходимо проверить все размеры на месте.
4. Высота дверных проемов указана от чистого пола.
5. Окончательное расположение розеток к кухонному оборудованию дает фирма-изготовитель кухни.
6. Точные выводы сантехники уточнить по технической карте от производителя.
7. Количество покрасочных материалов указано без запаса. При покупке краски предусмотреть дополнительный объем для покраски карнизов/молдингов и плинтусов - 10%.
8. Количество плиточных материалов указано без запаса на подрезку
9. Размеры мебели на данных чертежах носят эскизный характер.
10. Чертежи для изготовления мебели разрабатывает фирма-производитель мебели, только после контрольного замера на объекте после финишной отделки.

УСЛОВНЫЕ ОБОЗНАЧЕНИЯ:

250 250 — Размеры даны для справки. Возможно Уточнение в процессе строительства.


1/2 1/2 — Выдержать равные расстояния

250 250 — Габариты и привязки оборудования

ПК 1. — Марка материала по спецификации

2500 — Высотные отметки в миллиметрах

МАРКИРОВОЧНЫЙ ПЛАН КОТЕЛЬНОЙ

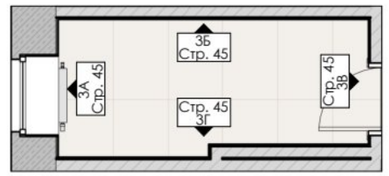


Заказчик	
Дизайнер	Екатерина Г. В.


Развертки Котельной


EKATERINA GANEEVA
Interior Design

Стадия	Лист	Формат
ЭП	45	А3

МАРКИРОВОЧНЫЙ ПЛАН ОБЩЕГО СУ

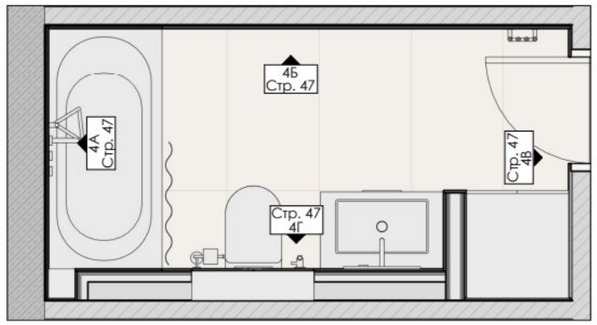

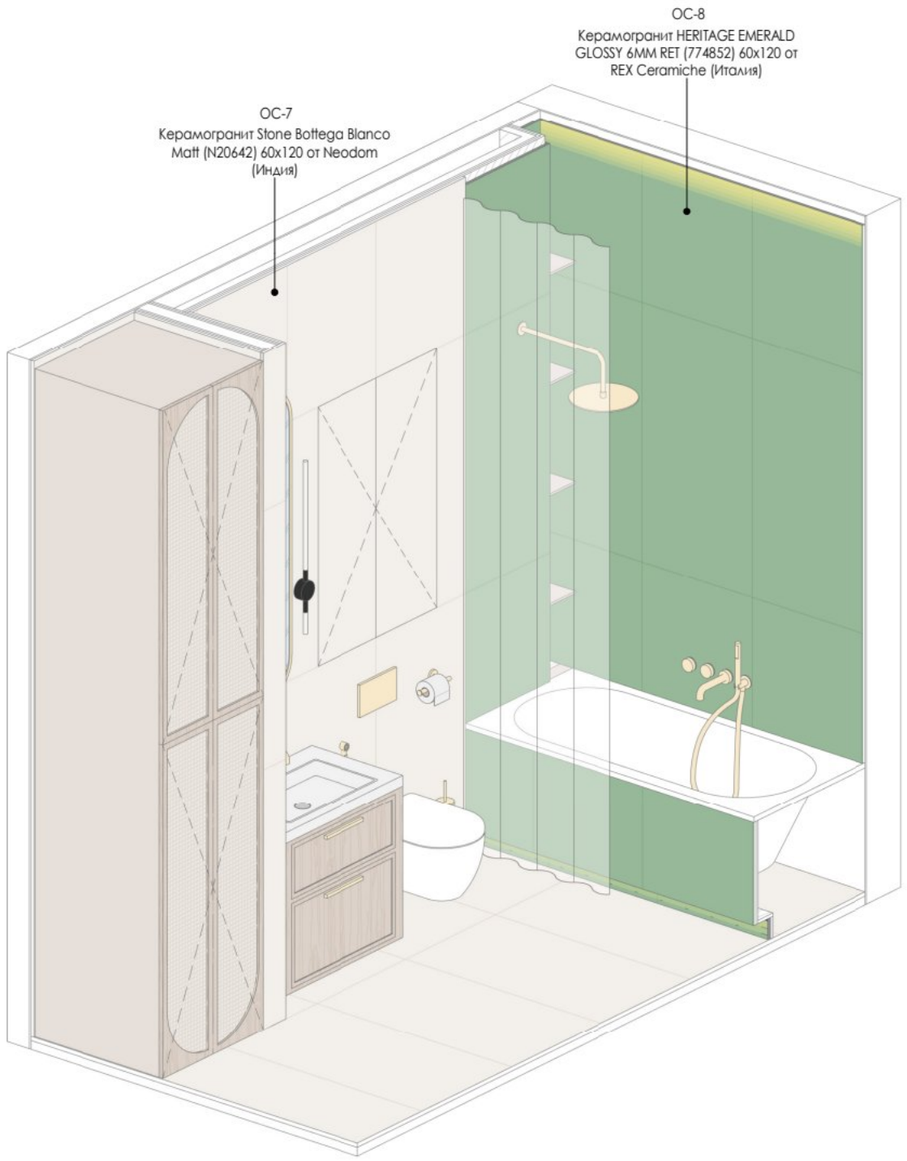

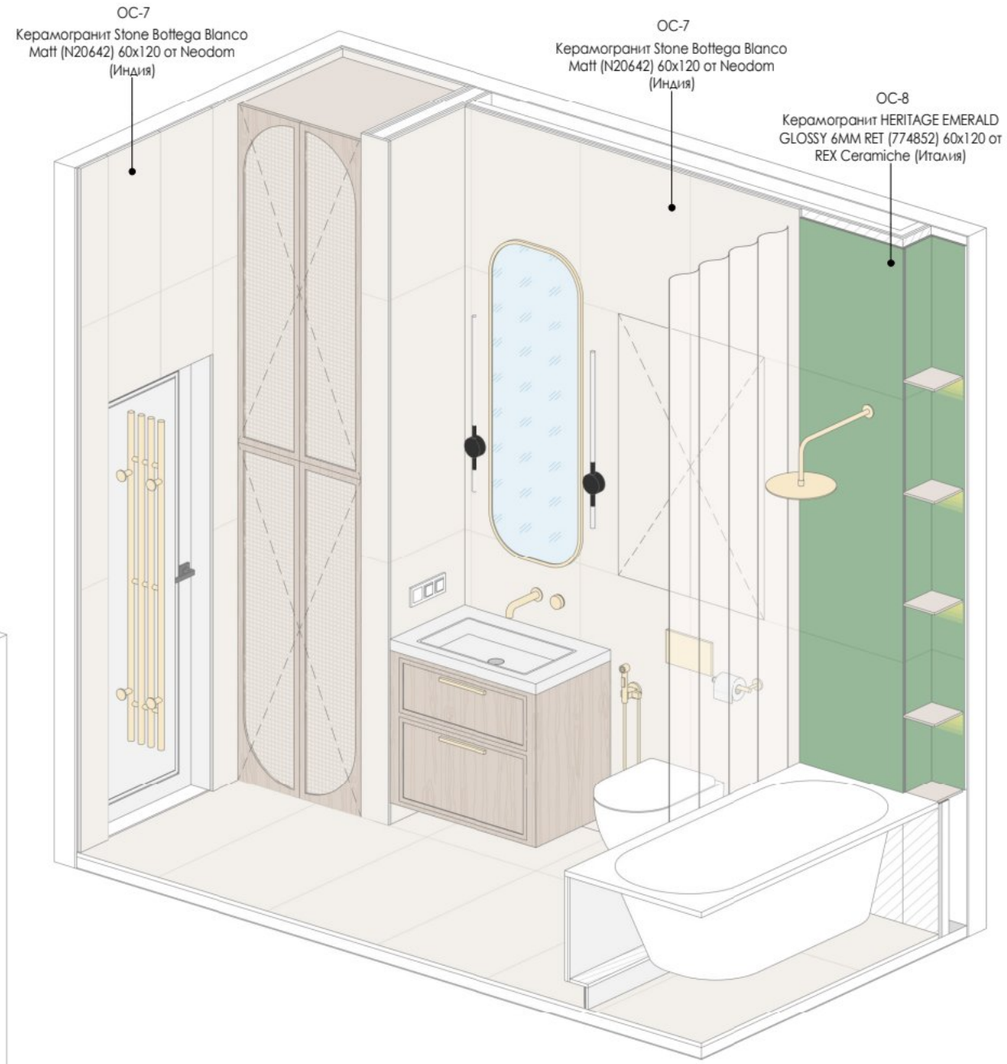

ПРИМЕЧАНИЯ!

1. Все размеры даны в миллиметрах.
2. За условную относительную отметку 0.000 принята отметка чистого пола.
3. Размеры даны с учетом всех финишных отделок и носят проектный характер, и могут измениться в процессе строительных работ! Перед началом производственных работ необходимо проверить все размеры на месте.
4. Высота дверных проемов указана от чистого пола.
5. Окончательное расположение розеток к кухонному оборудованию дает фирма-изготовитель кухни.
6. Точные выводы сантехники уточнить по технической карте от производителя.
7. Количество покрасочных материалов указано без запаса. При покупке краски предусмотреть дополнительный объем для покраски карнизов/молдингов и плинтусов - 10%.
8. Количество плиточных материалов указано без запаса на подрезку
9. Размеры мебели на данных чертежах носят эскизный характер.
10. Чертежи для изготовления мебели разрабатывает фирма-производитель мебели, только после контрольного замера на объекте после финишной отделки.

УСЛОВНЫЕ ОБОЗНАЧЕНИЯ:

250 250	Размеры даны для справки. Возможно Уточнение в процессе строительства.
1/2 1/2	Выдержать равные расстояния
250 250	Габариты и привязки оборудования
ПК 1.	Марка материала по спецификации
2500	Высотные отметки в миллиметрах


Заказчик	
Дизайнер	Екатерина Г. В.

3D виды Общего СУ


EKATERINA GANEEVA
Interior Design

Стадия	Лист	Формат
ЭП	46	А3


РАЗВЕРТКА ОБЩЕГО СУ 4А

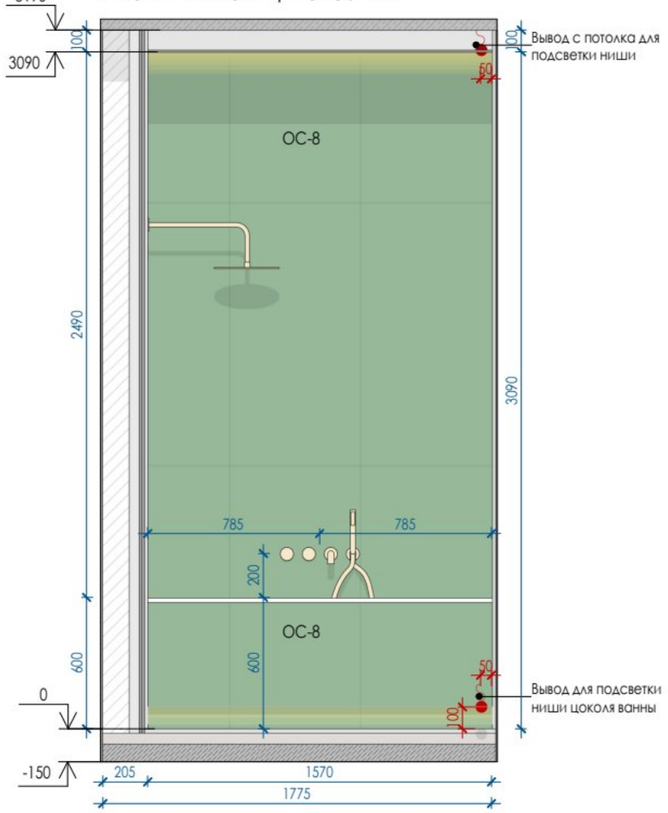


РАЗВЕРТКА ОБЩЕГО СУ 4Б

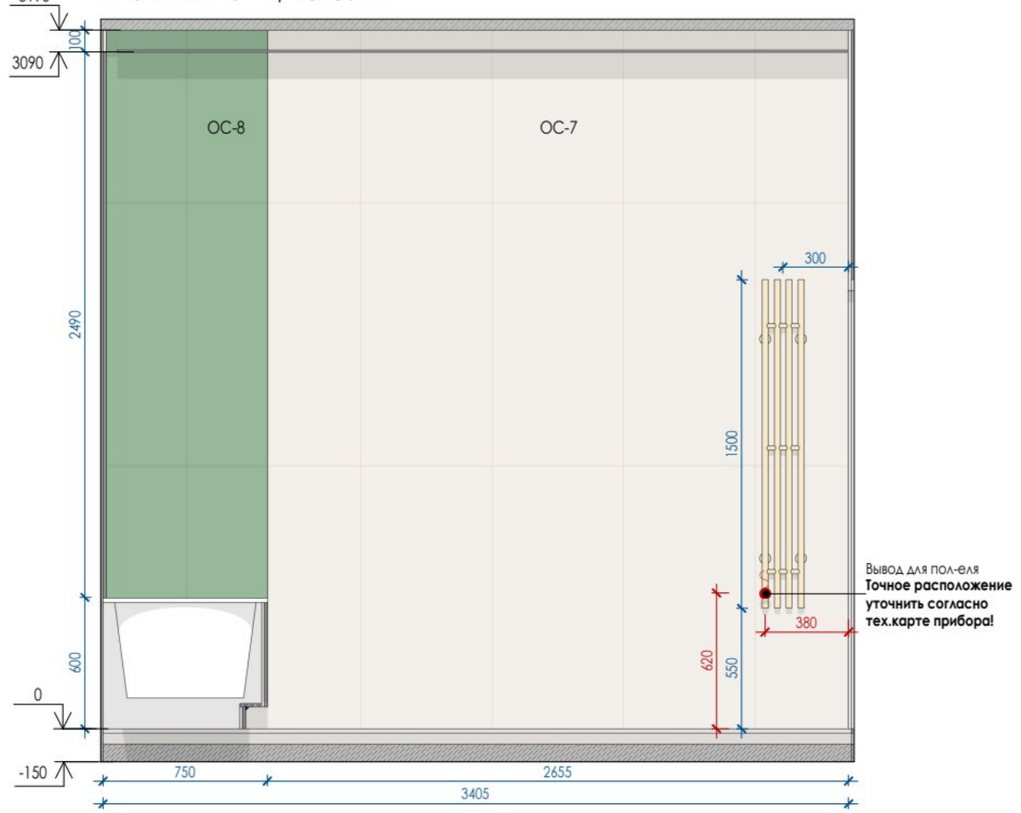

РАЗВЕРТКА ОБЩЕГО СУ 4В

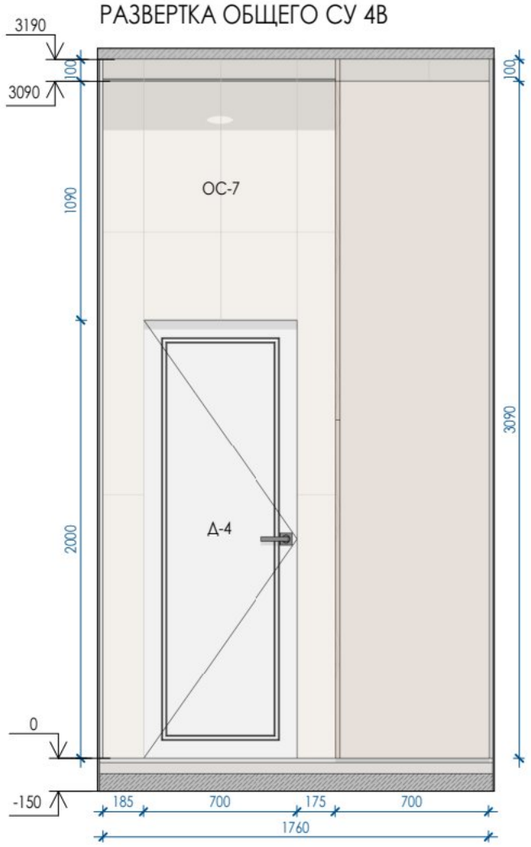

РАЗВЕРТКА ОБЩЕГО СУ 4Г

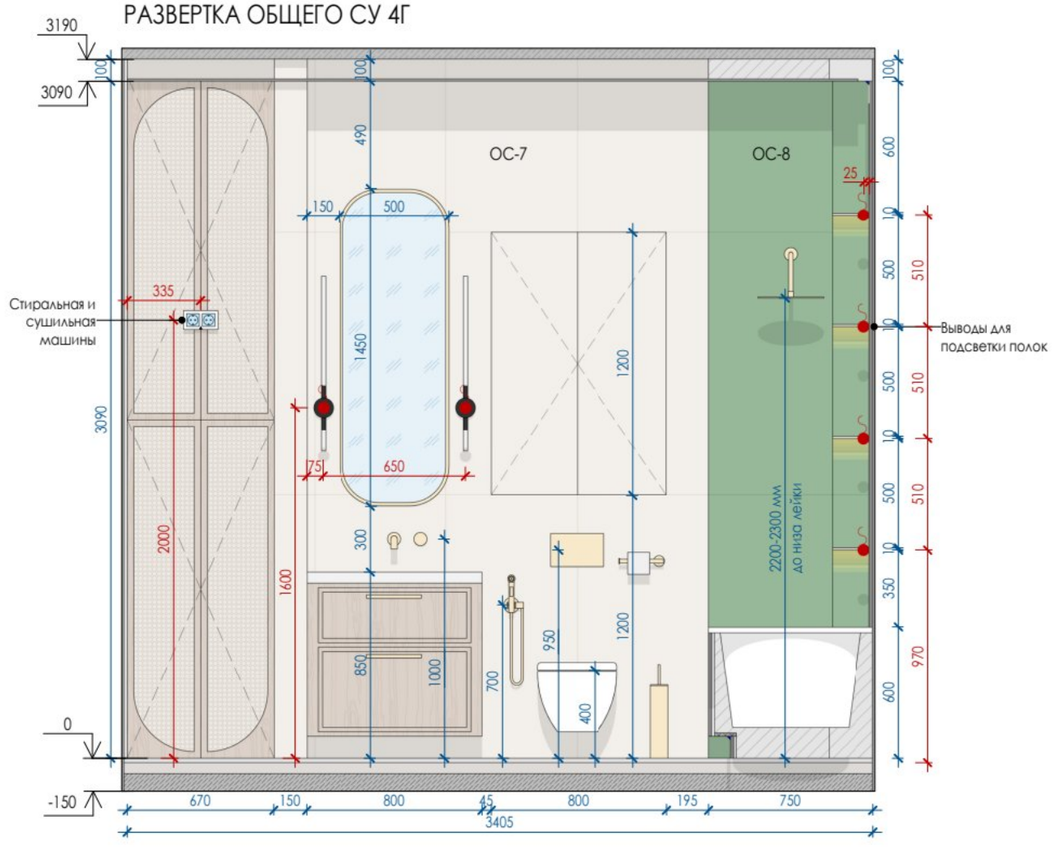

ПРИМЕЧАНИЯ!

1. Все размеры даны в миллиметрах.
2. За условную относительную отметку 0.000 принята отметка чистого пола.
3. Размеры даны с учетом всех финишных отделок и носят проектный характер, и могут измениться в процессе строительных работ! Перед началом производственных работ необходимо проверить все размеры на месте.
4. Высота дверных проемов указана от чистого пола.
5. Окончательное расположение розеток к кухонному оборудованию дает фирма-изготовитель кухни.
6. Точные выводы сантехники уточнить по технической карте от производителя.
7. Количество покрасочных материалов указано без запаса. При покупке краски предусмотреть дополнительный объем для покраски карнизов/молдингов и плинтусов - 10%.
8. Количество плиточных материалов указано без запаса на подрезку
9. Размеры мебели на данных чертежах носят эскизный характер.
10. Чертежи для изготовления мебели разрабатывает фирма-производитель мебели, только после контрольного замера на объекте после финишной отделки.

УСЛОВНЫЕ ОБОЗНАЧЕНИЯ:

250 250 — Размеры даны для справки. Возможно Уточнение в процессе строительства.

1/2 1/2 — Выдержать равные расстояния

250 250 — Габариты и привязки оборудования

ПК 1. — Марка материала по спецификации


2500 — Высотные отметки в миллиметрах

Заказчик	
Дизайнер	Екатерина Г. В.


Развертки Общего СУ


EKATERINA GANEEVA
Interior Design

Стадия	Лист	Формат
ЭП	47	А3

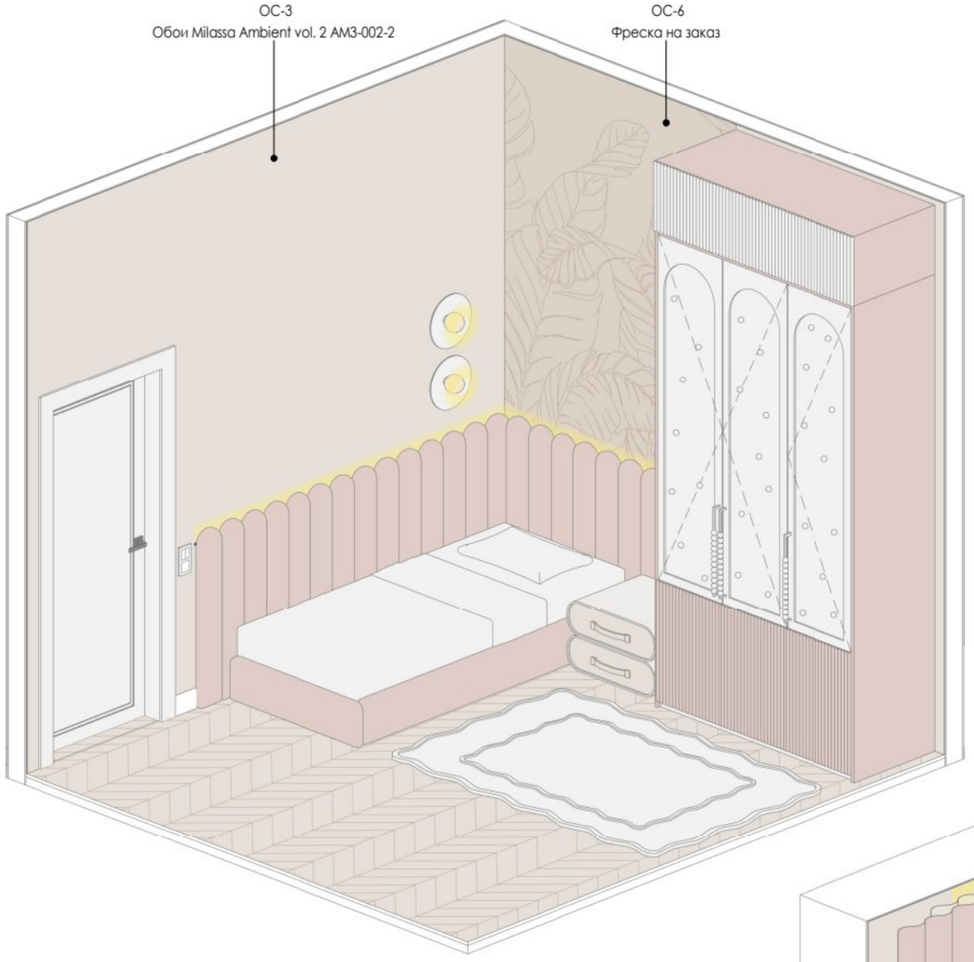

МАРКИРОВОЧНЫЙ ПЛАН СПАЛЬНИ МАРЬЯМ

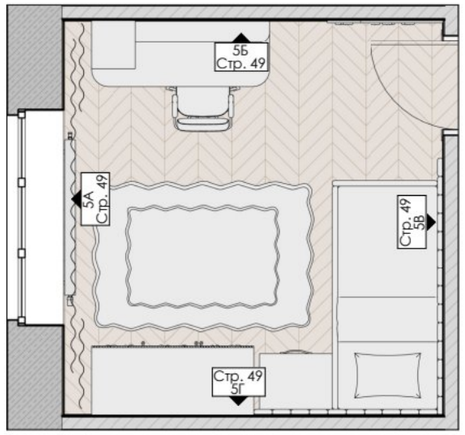

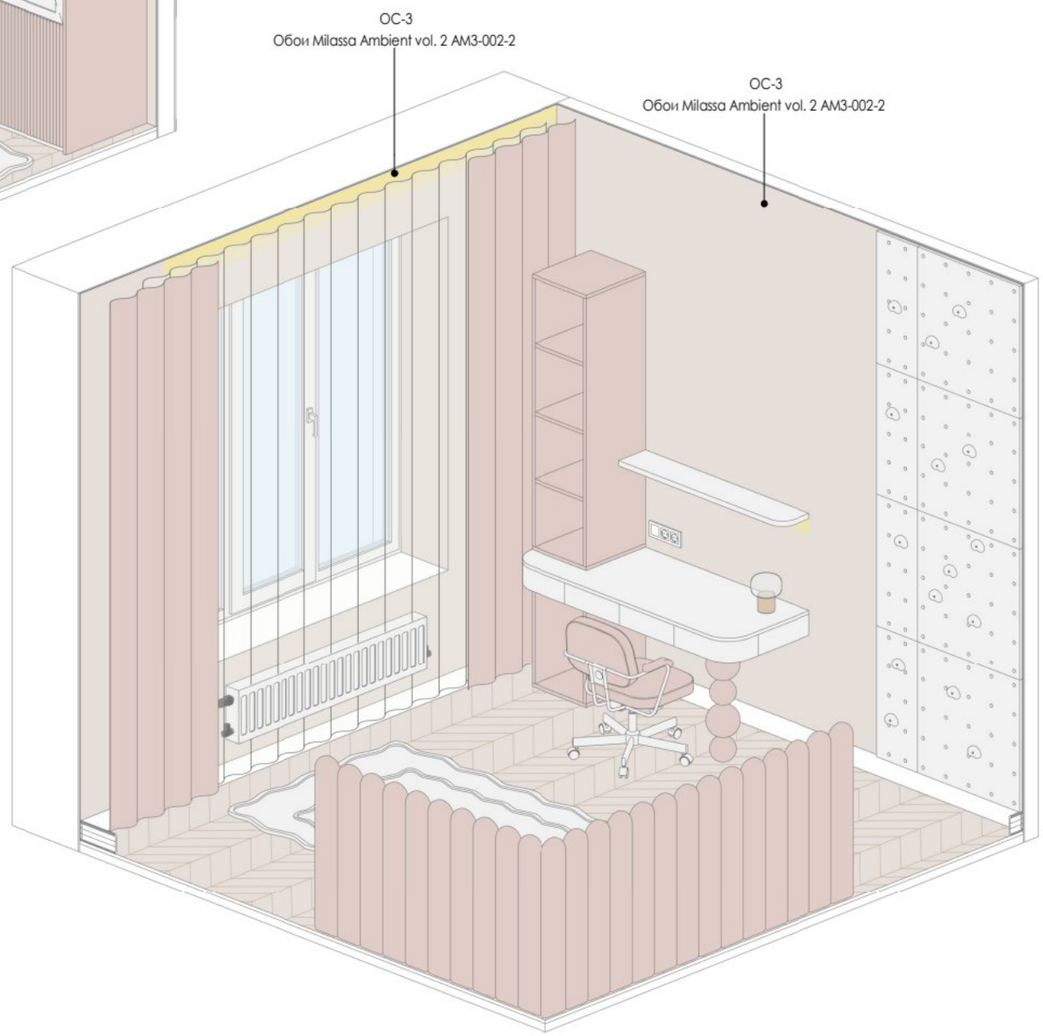

ПРИМЕЧАНИЯ!

1. Все размеры даны в миллиметрах.
2. За условную относительную отметку 0.000 принята отметка чистого пола.
3. Размеры даны с учетом всех финишных отделок и носят проектный характер, и могут измениться в процессе строительных работ! Перед началом производственных работ необходимо проверить все размеры на месте.
4. Высота дверных проемов указана от чистого пола.
5. Окончательное расположение розеток к кухонному оборудованию дает фирма-изготовитель кухни.
6. Точные выводы сантехники уточнить по технической карте от производителя.
7. Количество покрасочных материалов указано без запаса. При покупке краски предусмотреть дополнительный объем для покраски карнизов/молдингов и плинтусов - 10%.
8. Количество плиточных материалов указано без запаса на подрезку
9. Размеры мебели на данных чертежах носят эскизный характер.
10. Чертежи для изготовления мебели разрабатывает фирма-производитель мебели, только после контрольного замера на объекте после финишной отделки.

УСЛОВНЫЕ ОБОЗНАЧЕНИЯ:

250 250	Размеры даны для справки. Возможно Уточнение в процессе строительства.
1/2 1/2	Выдержать равные расстояния
250 250	Габариты и привязки оборудования
ПК 1.	Марка материала по спецификации
2500	Высотные отметки в миллиметрах


Заказчик	
Дизайнер	Екатерина Г. В.

3D виды Спальни Марьям


EKATERINA GANEEVA
Interior Design

Стадия	Лист	Формат
ЭП	48	А3


РАЗВЕРТКА СПАЛЬНИ МАРЬЯМ 5А

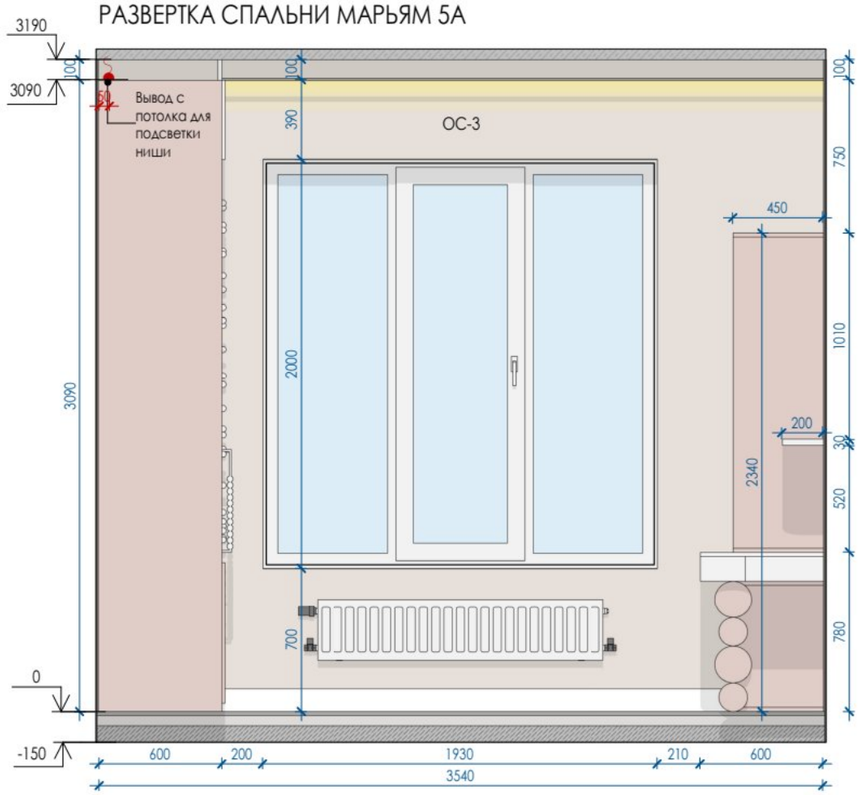


РАЗВЕРТКА СПАЛЬНИ МАРЬЯМ 5Б

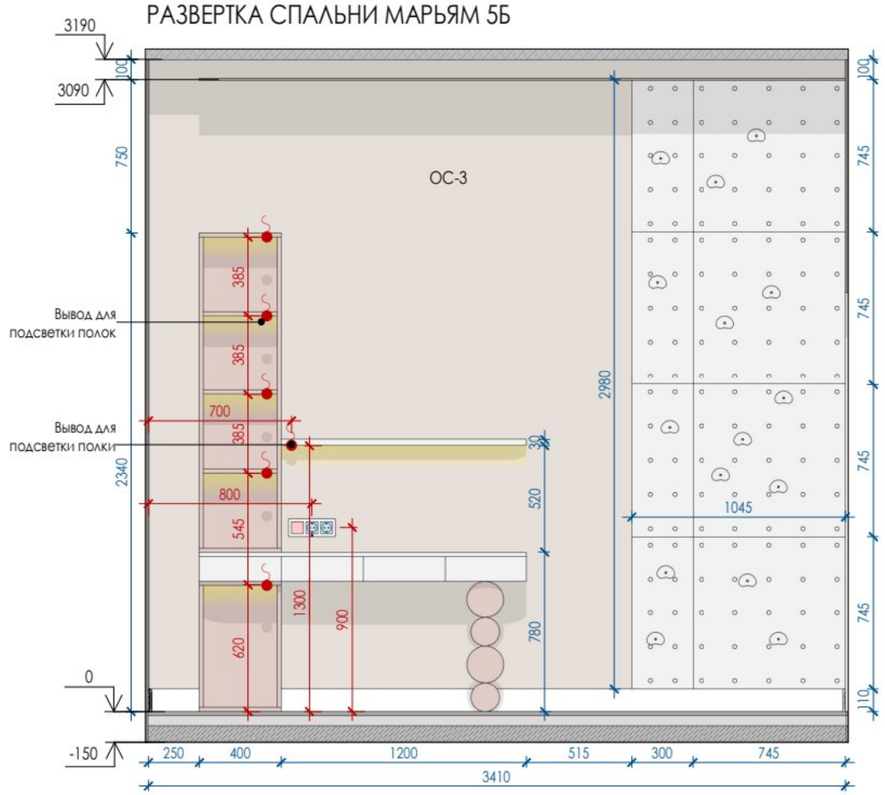

РАЗВЕРТКА СПАЛЬНИ МАРЬЯМ 5В

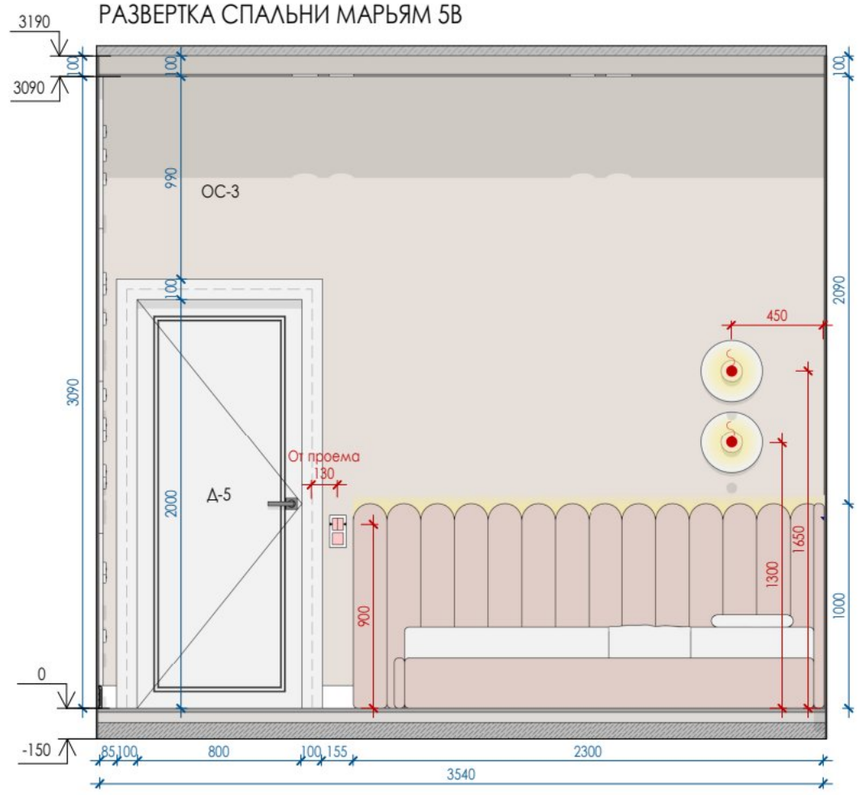

РАЗВЕРТКА СПАЛЬНИ МАРЬЯМ 5Г

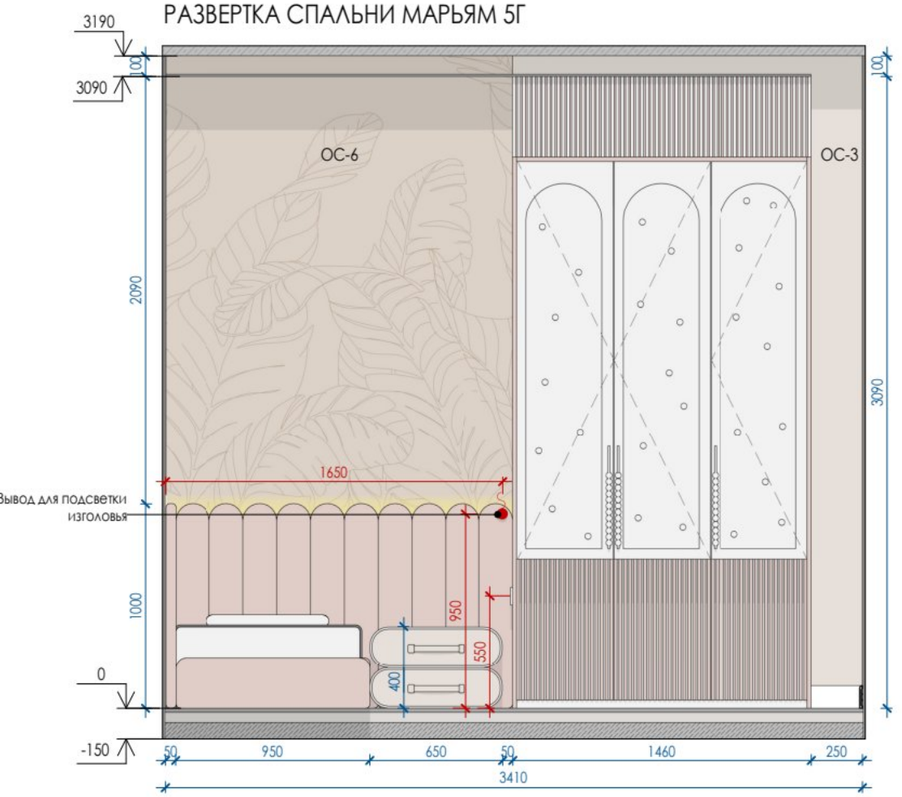

ПРИМЕЧАНИЯ!

1. Все размеры даны в миллиметрах.
2. За условную относительную отметку 0.000 принята отметка чистого пола.
3. Размеры даны с учетом всех финишных отделок и носят проектный характер, и могут измениться в процессе строительных работ! Перед началом производственных работ необходимо проверить все размеры на месте.
4. Высота дверных проемов указана от чистого пола.
5. Окончательное расположение розеток к кухонному оборудованию дает фирма-изготовитель кухни.
6. Точные выводы сантехники уточнить по технической карте от производителя.
7. Количество покрасочных материалов указано без запаса. При покупке краски предусмотреть дополнительный объем для покраски карнизов/молдингов и плинтусов - 10%.
8. Количество плиточных материалов указано без запаса на подрезку
9. Размеры мебели на данных чертежах носят эскизный характер.
10. Чертежи для изготовления мебели разрабатывает фирма-производитель мебели, только после контрольного замера на объекте после финишной отделки.

УСЛОВНЫЕ ОБОЗНАЧЕНИЯ:


250 250	Размеры даны для справки. Возможно Уточнение в процессе строительства.
1/2 1/2	Выдержать равные расстояния
250 250	Габариты и привязки оборудования
ПК 1.	Марка материала по спецификации
2500	Высотные отметки в миллиметрах

Заказчик	
Дизайнер	Екатерина Г. В.


Развертки Спальни Марьям


EKATERINA GANEEVA
Interior Design

Стадия	Лист	Формат
ЭП	49	А3

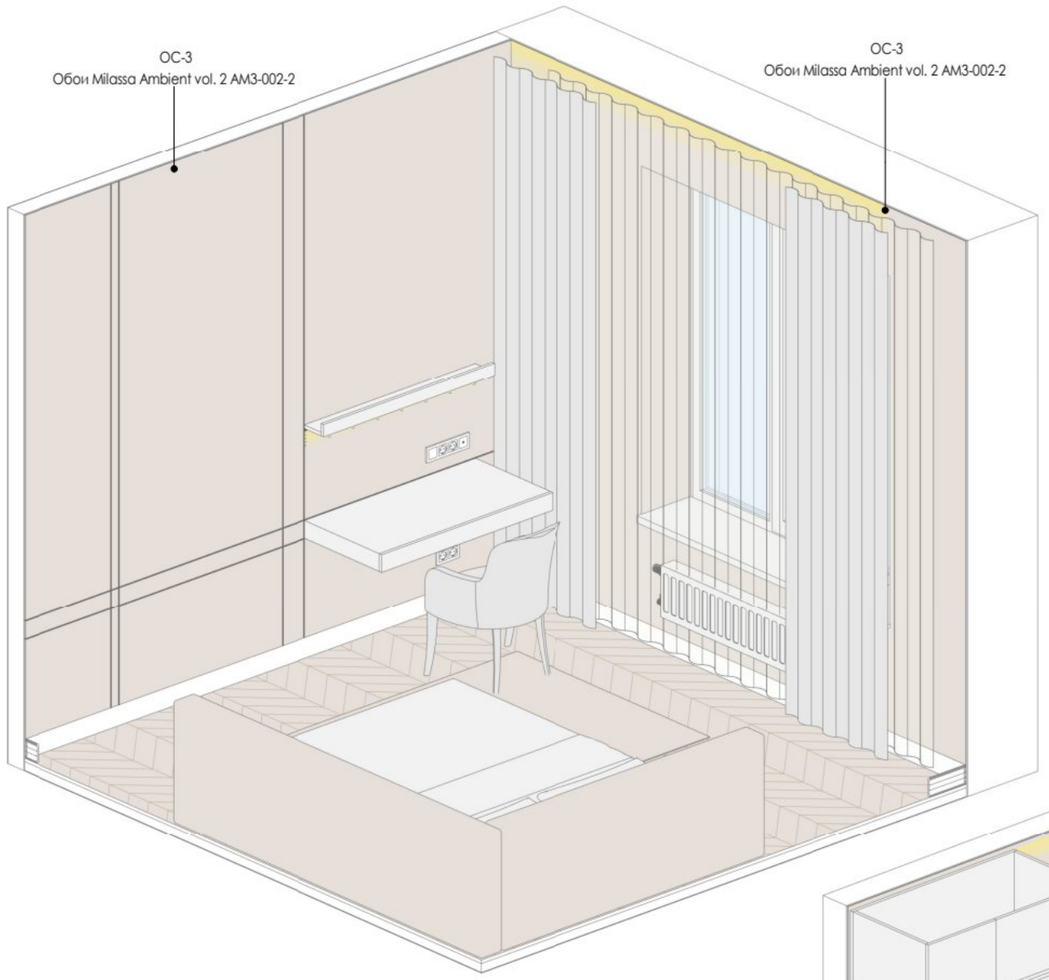

МАРКИРОВОЧНЫЙ ПЛАН СПАЛЬНИ КАРИМ

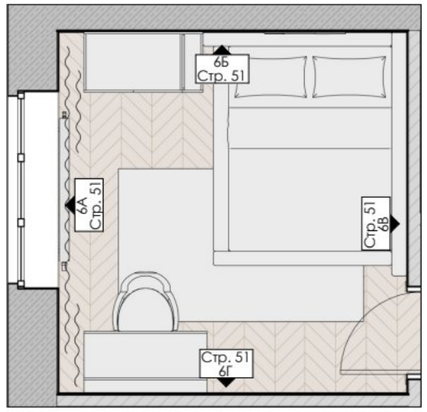

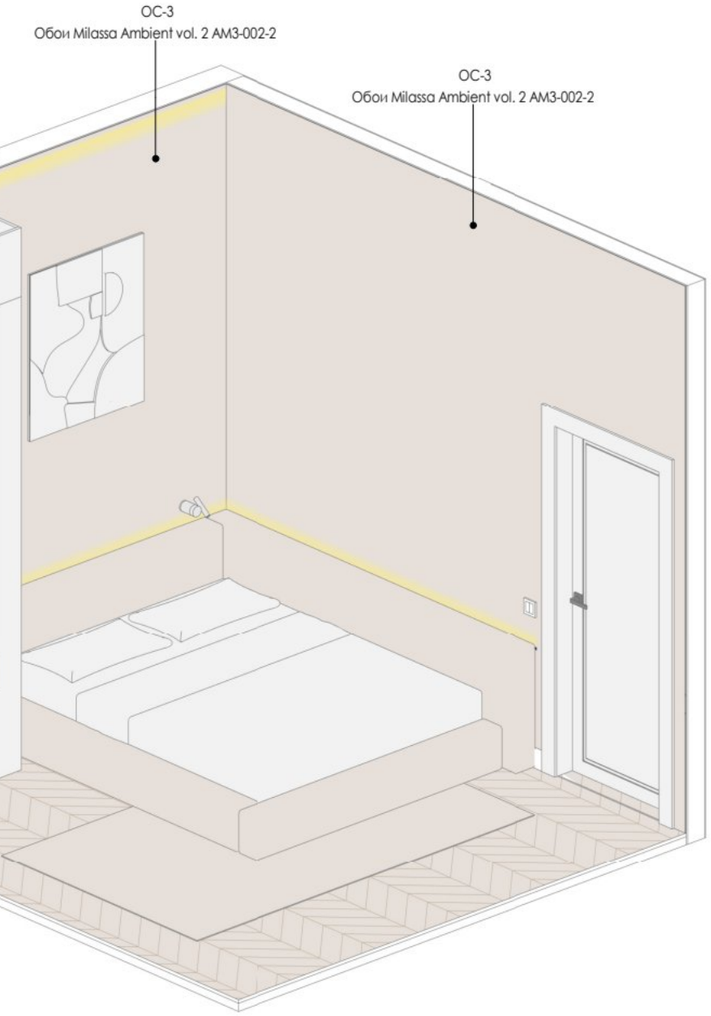

ПРИМЕЧАНИЯ!

1. Все размеры даны в миллиметрах.
2. За условную относительную отметку 0.000 принята отметка чистого пола.
3. Размеры даны с учетом всех финишных отделок и носят проектный характер, и могут измениться в процессе строительных работ! Перед началом производственных работ необходимо проверить все размеры на месте.
4. Высота дверных проемов указана от чистого пола.
5. Окончательное расположение розеток к кухонному оборудованию дает фирма-изготовитель кухни.
6. Точные выводы сантехники уточнить по технической карте от производителя.
7. Количество покрасочных материалов указано без запаса. При покупке краски предусмотреть дополнительный объем для покраски карнизов/молдингов и плинтусов - 10%.
8. Количество плиточных материалов указано без запаса на подрезку
9. Размеры мебели на данных чертежах носят эскизный характер.
10. Чертежи для изготовления мебели разрабатывает фирма-производитель мебели, только после контрольного замера на объекте после финишной отделки.

УСЛОВНЫЕ ОБОЗНАЧЕНИЯ:

250 250 — Размеры даны для справки. Возможно Уточнение в процессе строительства.

1/2 1/2 — Выдержать равные расстояния

250 250 — Габариты и привязки оборудования

ПК 1. — Марка материала по спецификации

2500 — Высотные отметки в миллиметрах


Заказчик	
Дизайнер	Екатерина Г. В.

3D виды Спальни Карим


EKATERINA GANEEVA
Interior Design

Стадия	Лист	Формат
ЭП	50	А3


РАЗВЕРТКА СПАЛЬНИ КАРИМ 6А

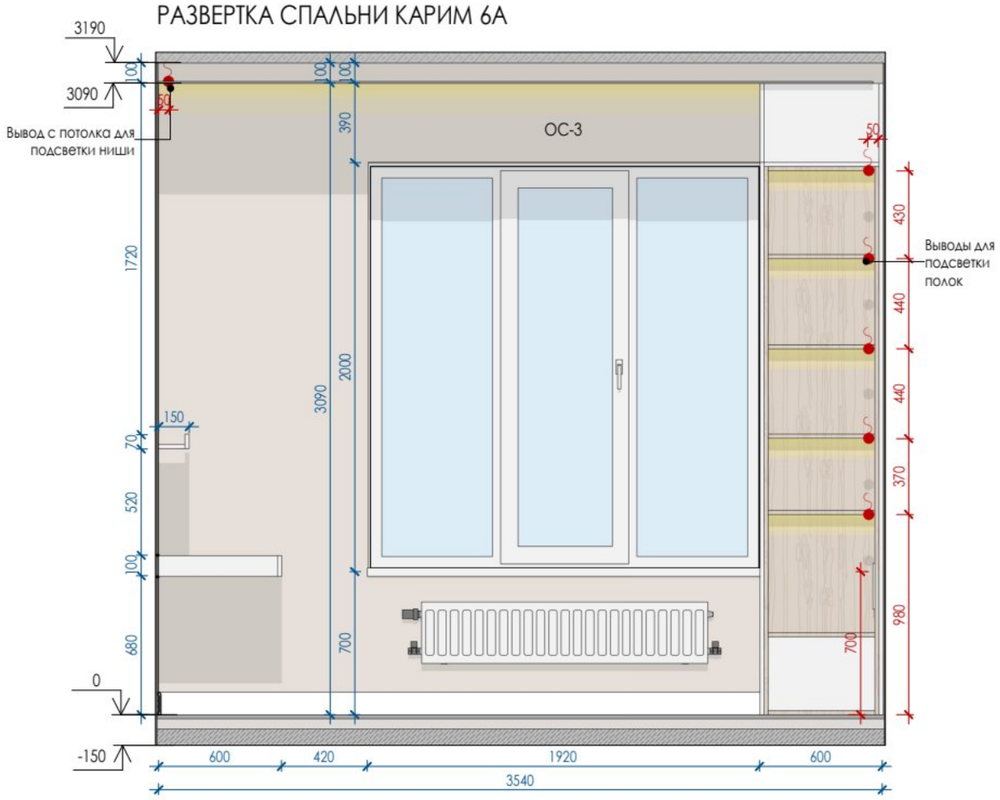


РАЗВЕРТКА СПАЛЬНИ КАРИМ 6Б

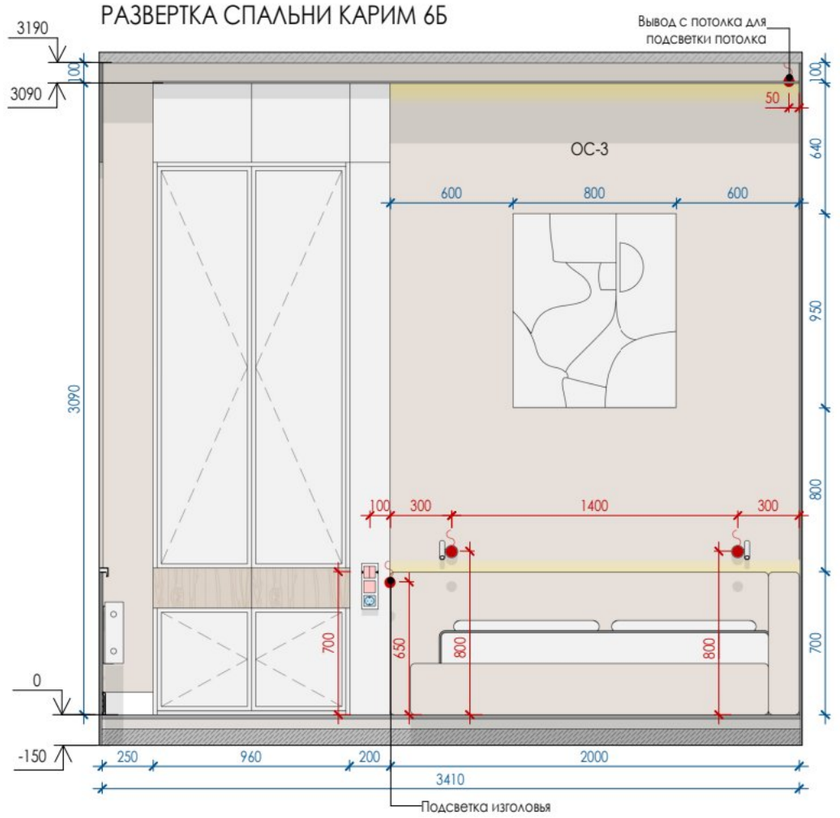

РАЗВЕРТКА СПАЛЬНИ КАРИМ 6В

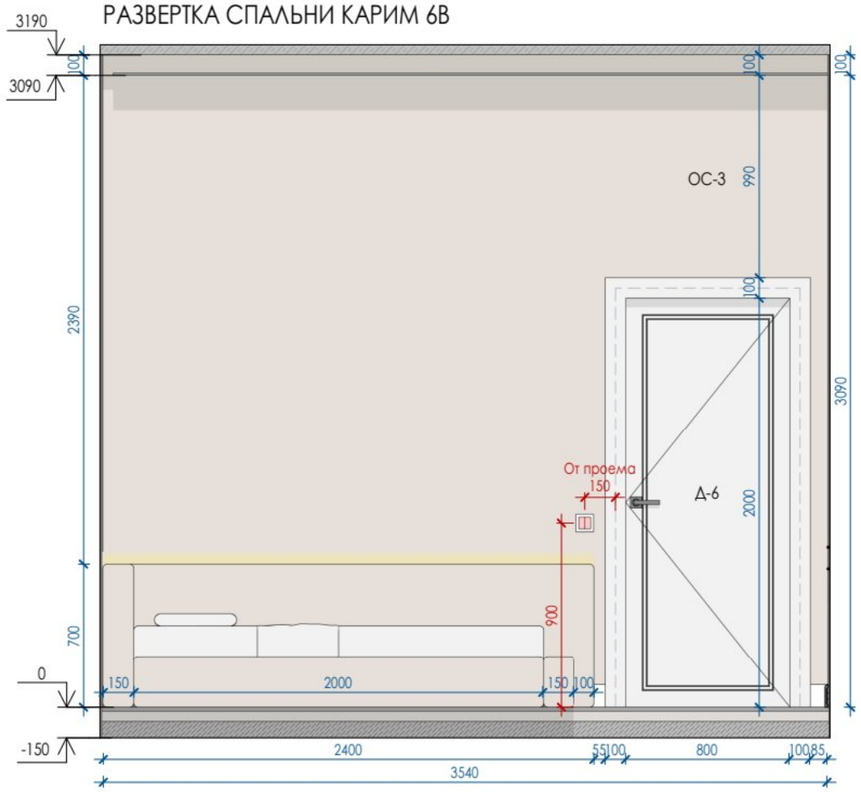

РАЗВЕРТКА СПАЛЬНИ КАРИМ 6Г

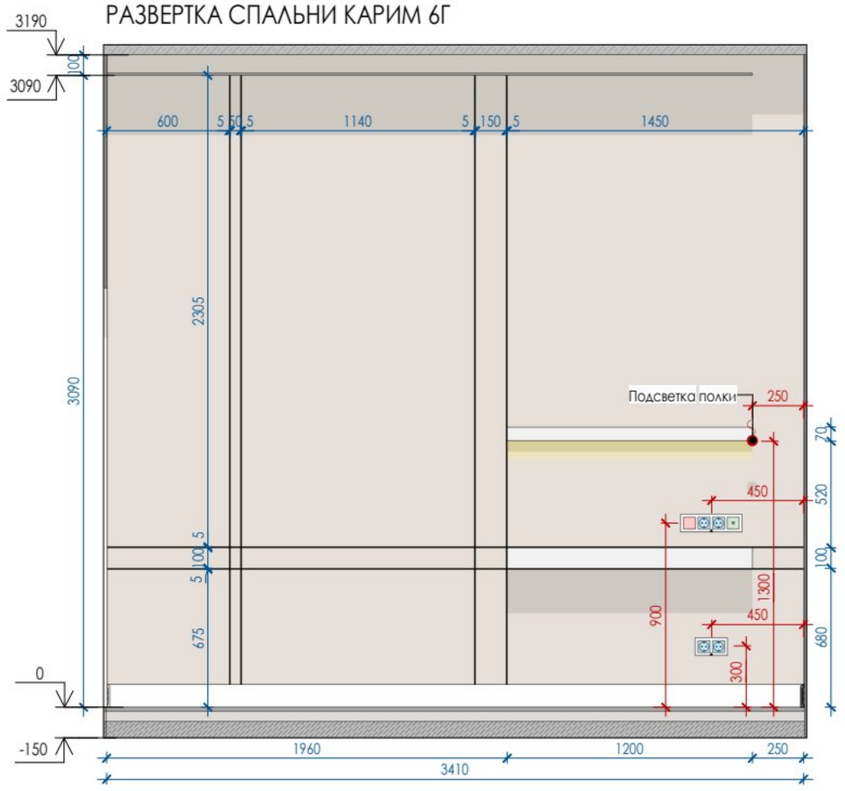

ПРИМЕЧАНИЯ!

1. Все размеры даны в миллиметрах.
2. За условную относительную отметку 0.000 принята отметка чистого пола.
3. Размеры даны с учетом всех финишных отделок и носят проектный характер, и могут измениться в процессе строительных работ! Перед началом производственных работ необходимо проверить все размеры на месте.
4. Высота дверных проемов указана от чистого пола.
5. Окончательное расположение розеток к кухонному оборудованию дает фирма-изготовитель кухни.
6. Точные выводы сантехники уточнить по технической карте от производителя.
7. Количество покрасочных материалов указано без запаса. При покупке краски предусмотреть дополнительный объем для покраски карнизов/молдингов и плинтусов - 10%.
8. Количество плиточных материалов указано без запаса на подрезку
9. Размеры мебели на данных чертежах носят эскизный характер.
10. Чертежи для изготовления мебели разрабатывает фирма-производитель мебели, только после контрольного замера на объекте после финишной отделки.

УСЛОВНЫЕ ОБОЗНАЧЕНИЯ:

250 250	Размеры даны для справки. Возможно Уточнение в процессе строительства.
1/2 1/2	Выдержать равные расстояния
250 250	Габариты и привязки оборудования
ПК 1.	Марка материала по спецификации
2500	Высотные отметки в миллиметрах


Заказчик	
Дизайнер	Екатерина Г. В.

Развертки Спальни Карим


EKATERINA GANEEVA
Interior Design

Стадия	Лист	Формат
ЭП	51	А3

РАЗВЕРТКА ДЕТСКОГО СУ 7А

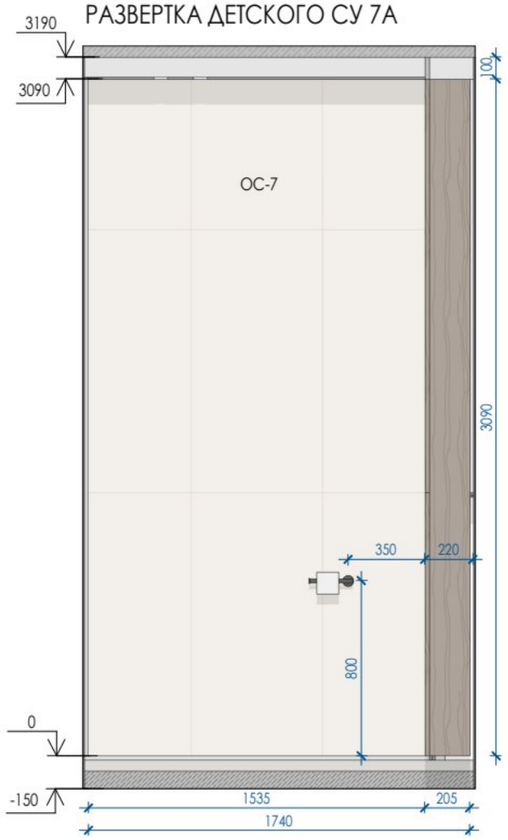


РАЗВЕРТКА ДЕТСКОГО СУ 7Б

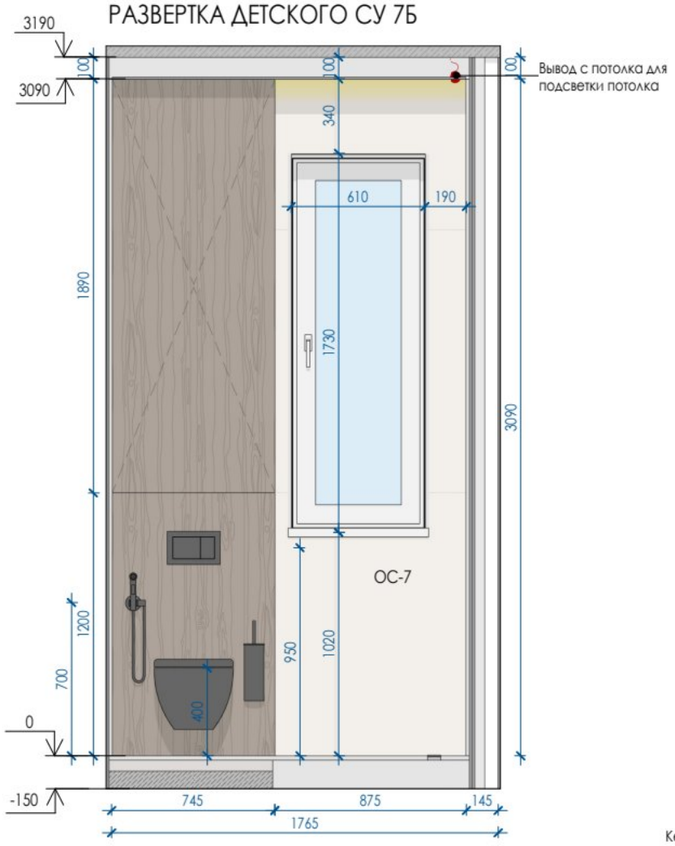




РАЗВЕРТКА ДЕТСКОГО СУ 7В

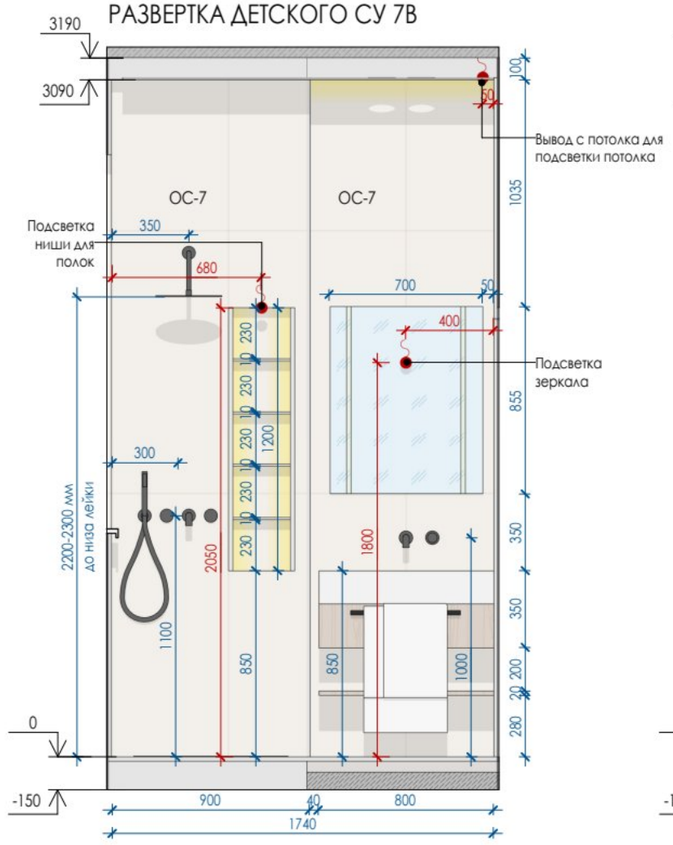

РАЗВЕРТКА ДЕТСКОГО СУ 7Г

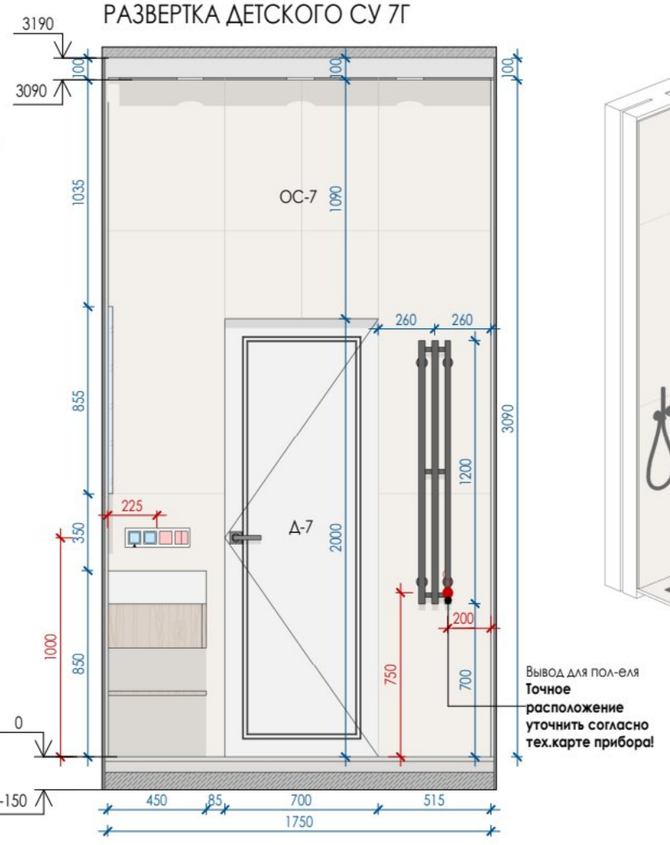




ПРИМЕЧАНИЯ!

1. Все размеры даны в миллиметрах.
2. За условную относительную отметку 0.000 принята отметка чистого пола.
3. Размеры даны с учетом всех финишных отделок и носят проектный характер, и могут измениться в процессе строительных работ! Перед началом производственных работ необходимо проверить все размеры на месте.
4. Высота дверных проемов указана от чистого пола.
5. Окончательное расположение розеток к кухонному оборудованию дает фирма-изготовитель кухни.
6. Точные выводы сантехники уточнить по технической карте от производителя.
7. Количество покрасочных материалов указано без запаса. При покупке краски предусмотреть дополнительный объем для покраски карнизов/молдингов и плинтусов - 10%.
8. Количество плиточных материалов указано без запаса на подрезку
9. Размеры мебели на данных чертежах носят эскизный характер.
10. Чертежи для изготовления мебели разрабатывает фирма-производитель мебели, только после контрольного замера на объекте после финишной отделки.

УСЛОВНЫЕ ОБОЗНАЧЕНИЯ:

250 250	Размеры даны для справки. Возможно Уточнение в процессе строительства.
1/2 1/2	Выдержать равные расстояния
250 250	Габариты и привязки оборудования
ПК 1.	Марка материала по спецификации
2500	Высотные отметки в миллиметрах

МАРК. ПЛАН ДЕТСКОГО СУ

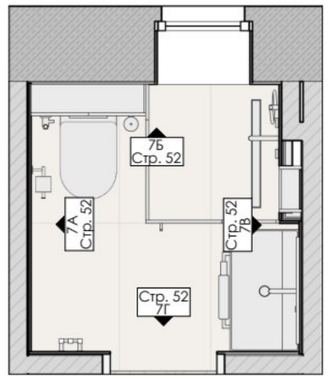


Заказчик	
Дизайнер	Екатерина Г. В.


3D виды и развертки Детского СУ


EKATERINA GANEEVA
Interior Design

Стадия	Лист	Формат
ЭП	52	А3

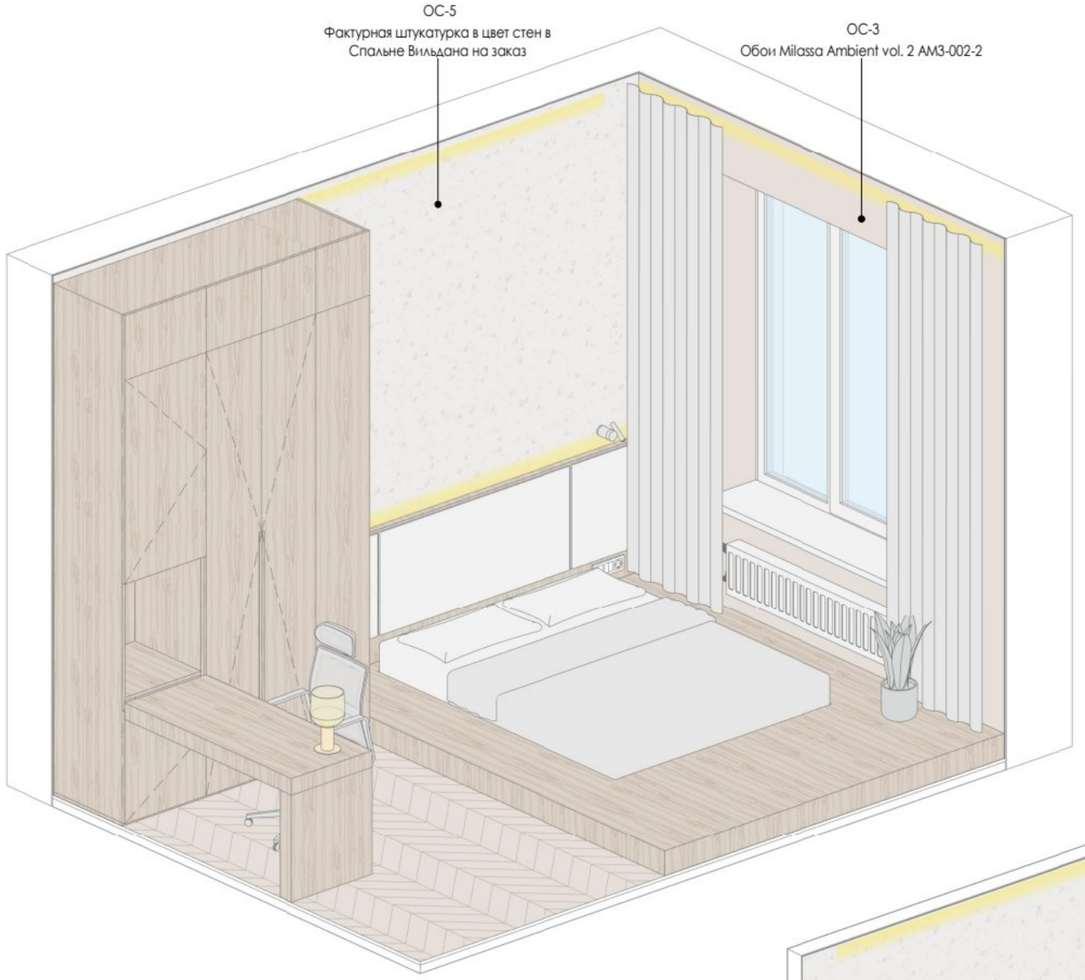

МАРКИРОВОЧНЫЙ ПЛАН СПАЛЬНИ ВИЛЬДАН

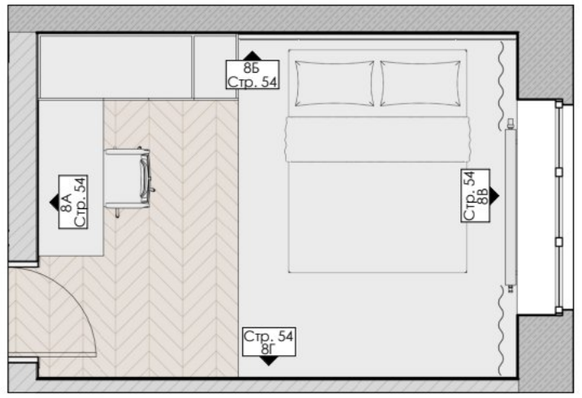

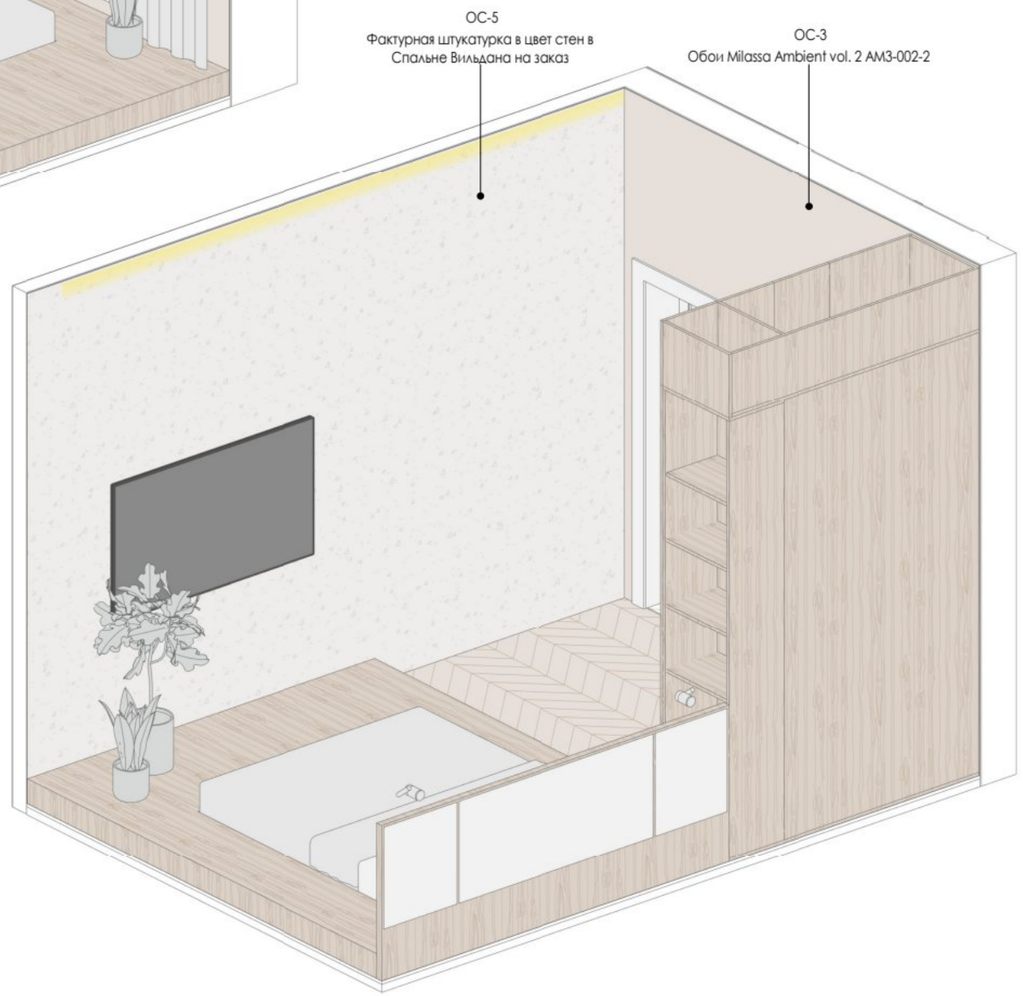

ПРИМЕЧАНИЯ!

1. Все размеры даны в миллиметрах.
2. За условную относительную отметку 0.000 принята отметка чистого пола.
3. Размеры даны с учетом всех финишных отделок и носят проектный характер, и могут измениться в процессе строительных работ! Перед началом производственных работ необходимо проверить все размеры на месте.
4. Высота дверных проемов указана от чистого пола.
5. Окончательное расположение розеток к кухонному оборудованию дает фирма-изготовитель кухни.
6. Точные выводы сантехники уточнить по технической карте от производителя.
7. Количество покрасочных материалов указано без запаса. При покупке краски предусмотреть дополнительный объем для покраски карнизов/молдингов и плинтусов - 10%.
8. Количество плиточных материалов указано без запаса на подрезку
9. Размеры мебели на данных чертежах носят эскизный характер.
10. Чертежи для изготовления мебели разрабатывает фирма-производитель мебели, только после контрольного замера на объекте после финишной отделки.

УСЛОВНЫЕ ОБОЗНАЧЕНИЯ:

250 250	Размеры даны для справки. Возможно Уточнение в процессе строительства.
1/2 1/2	Выдержать равные расстояния
250 250	Габариты и привязки оборудования
ПК 1.	Марка материала по спецификации
2500	Высотные отметки в миллиметрах


Заказчик	
Дизайнер	Екатерина Г. В.

3D виды Спальни Вильдан


EKATERINA GANEEVA
Interior Design

Стадия	Лист	Формат
ЭП	53	А3


РАЗВЕРТКА СПАЛЬНИ ВИЛЬДАН 8А

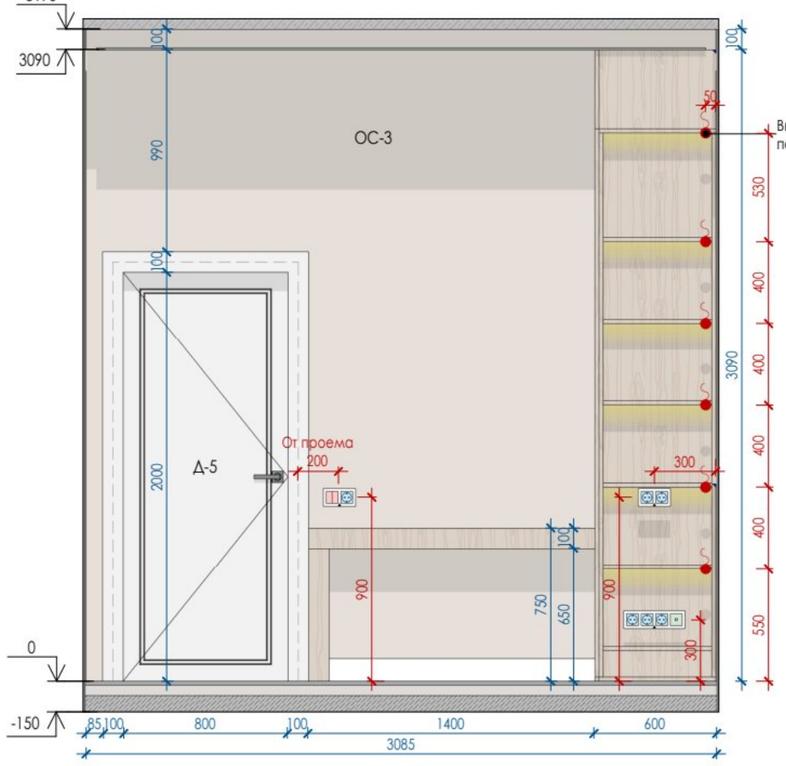


РАЗВЕРТКА СПАЛЬНИ ВИЛЬДАН 8Б

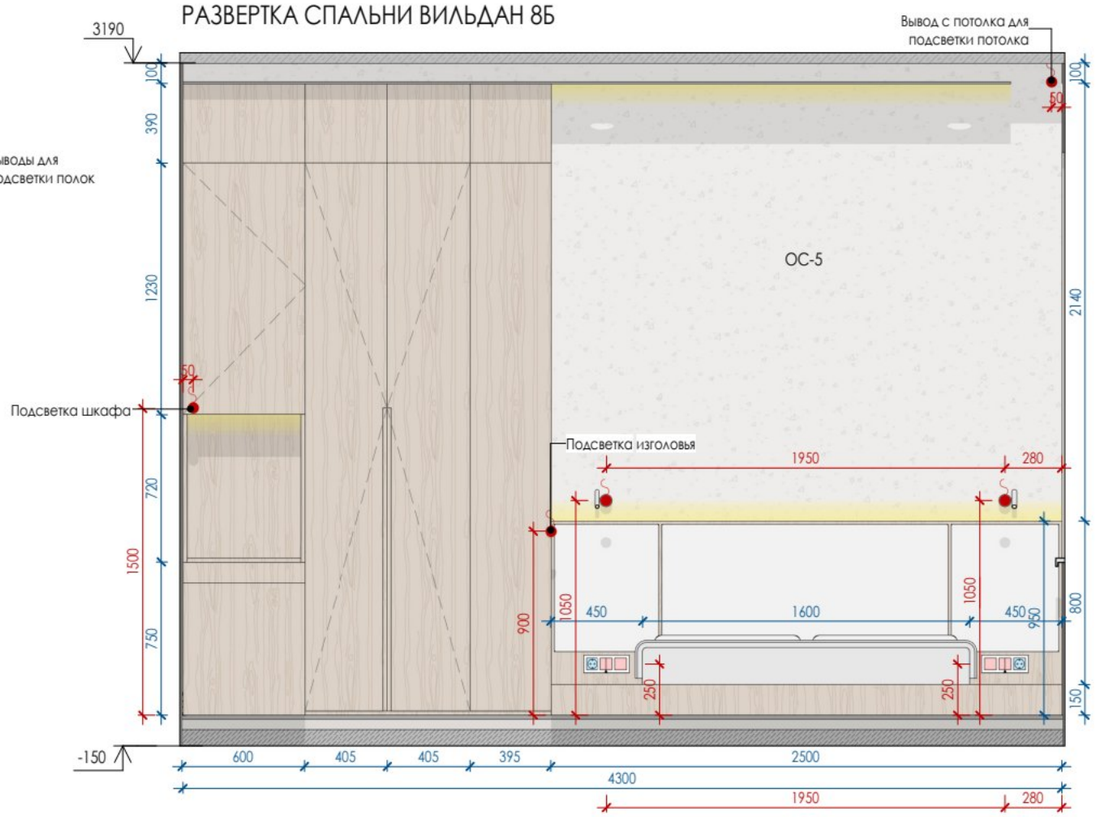

РАЗВЕРТКА СПАЛЬНИ ВИЛЬДАН 8В

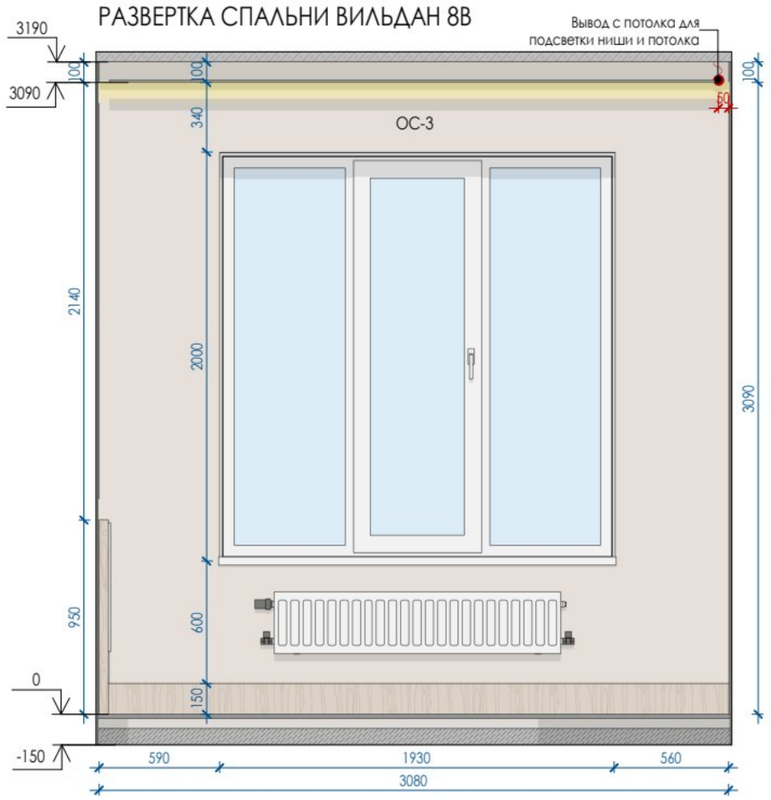

РАЗВЕРТКА СПАЛЬНИ ВИЛЬДАН 8Г

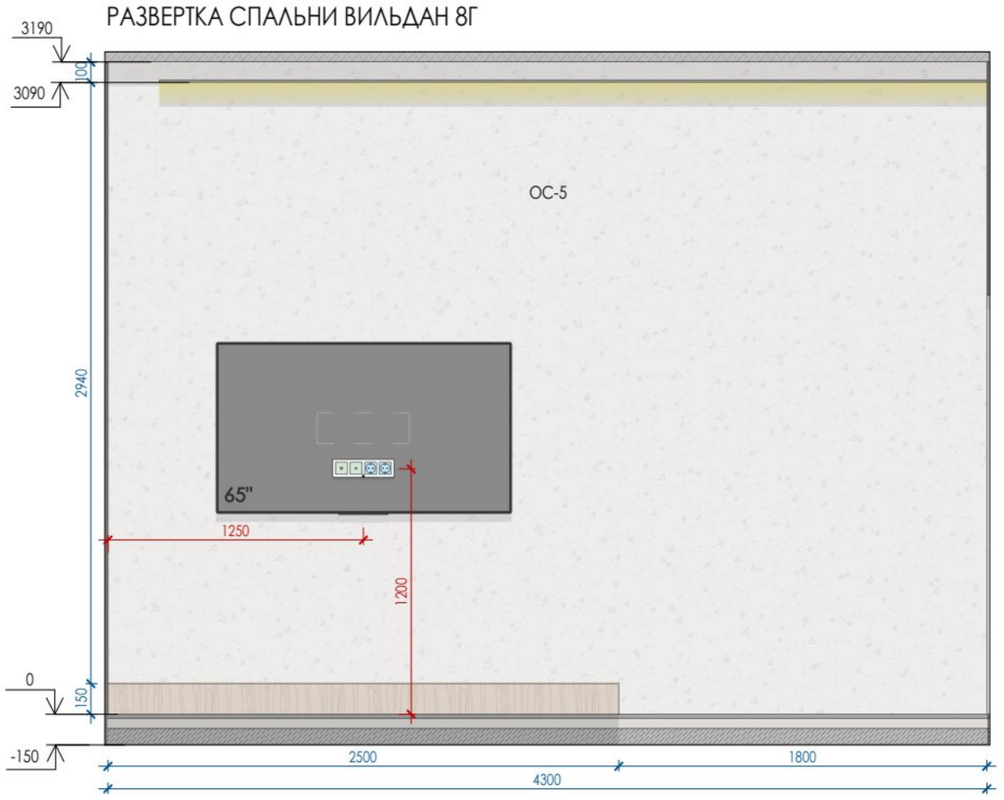

ПРИМЕЧАНИЯ!

1. Все размеры даны в миллиметрах.
2. За условную относительную отметку 0.000 принята отметка чистого пола.
3. Размеры даны с учетом всех финишных отделок и носят проектный характер, и могут измениться в процессе строительных работ! Перед началом производственных работ необходимо проверить все размеры на месте.
4. Высота дверных проемов указана от чистого пола.
5. Окончательное расположение розеток к кухонному оборудованию дает фирма-изготовитель кухни.
6. Точные выводы сантехники уточнить по технической карте от производителя.
7. Количество покрасочных материалов указано без запаса. При покупке краски предусмотреть дополнительный объем для покраски карнизов/молдингов и плинтусов - 10%.
8. Количество плиточных материалов указано без запаса на подрезку
9. Размеры мебели на данных чертежах носят эскизный характер.
10. Чертежи для изготовления мебели разрабатывает фирма-производитель мебели, только после контрольного замера на объекте после финишной отделки.

УСЛОВНЫЕ ОБОЗНАЧЕНИЯ:


250 250	Размеры даны для справки. Возможно Уточнение в процессе строительства.
1/2 1/2	Выдержать равные расстояния
250 250	Габариты и привязки оборудования
ПК 1.	Марка материала по спецификации
2500	Высотные отметки в миллиметрах

Заказчик	
Дизайнер	Екатерина Г. В.


Развертки Спальни Вильдан


EKATERINA GANEEVA
Interior Design

Стадия	Лист	Формат
ЭП	54	А3

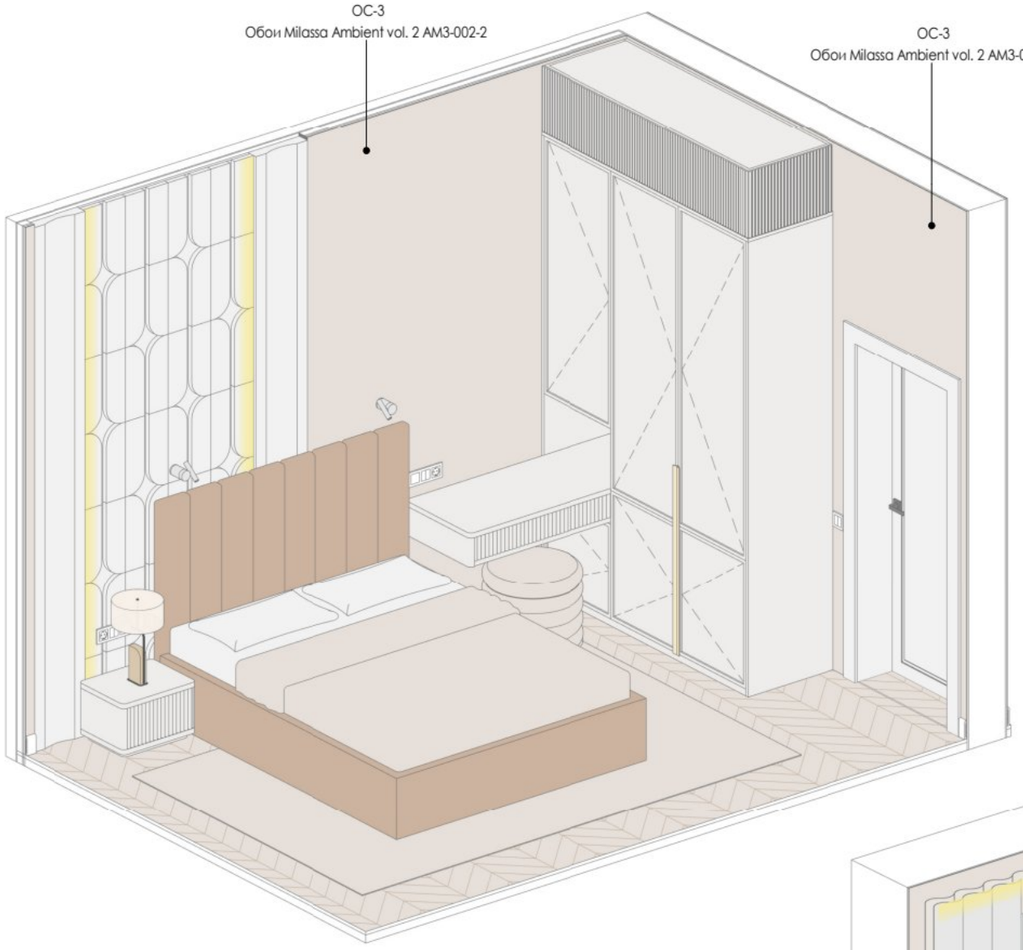

МАРКИРОВОЧНЫЙ ПЛАН СПАЛЬНИ РОДИТЕЛЕЙ

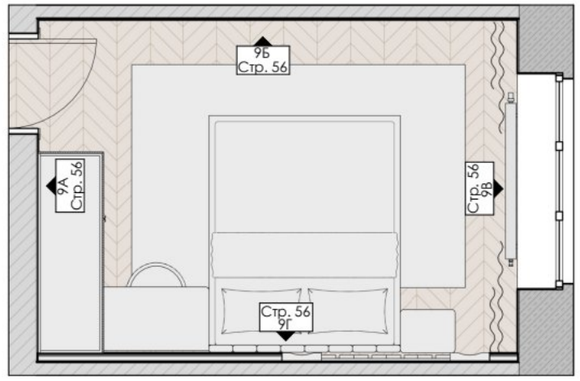

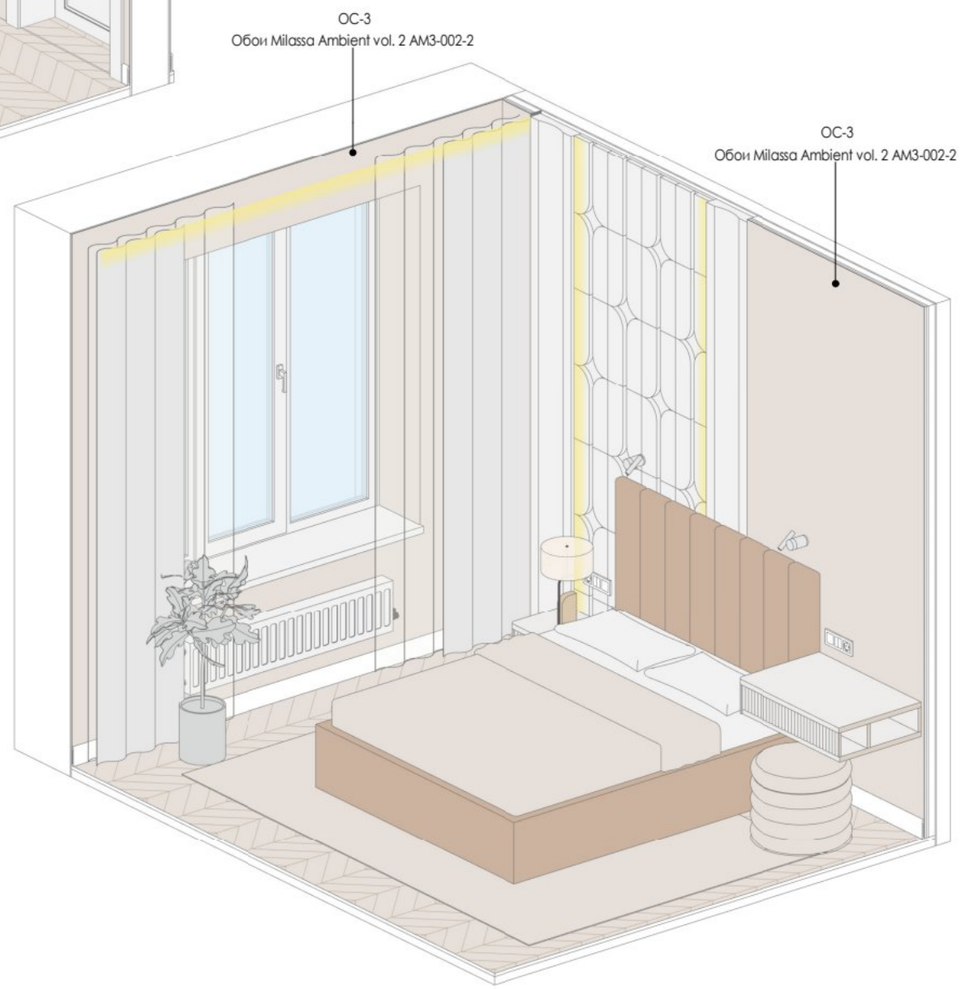

ПРИМЕЧАНИЯ!

1. Все размеры даны в миллиметрах.
2. За условную относительную отметку 0.000 принята отметка чистого пола.
3. Размеры даны с учетом всех финишных отделок и носят проектный характер, и могут измениться в процессе строительных работ! Перед началом производственных работ необходимо проверить все размеры на месте.
4. Высота дверных проемов указана от чистого пола.
5. Окончательное расположение розеток к кухонному оборудованию дает фирма-изготовитель кухни.
6. Точные выводы сантехники уточнить по технической карте от производителя.
7. Количество покрасочных материалов указано без запаса. При покупке краски предусмотреть дополнительный объем для покраски карнизов/молдингов и плинтусов - 10%.
8. Количество плиточных материалов указано без запаса на подрезку
9. Размеры мебели на данных чертежах носят эскизный характер.
10. Чертежи для изготовления мебели разрабатывает фирма-производитель мебели, только после контрольного замера на объекте после финишной отделки.

УСЛОВНЫЕ ОБОЗНАЧЕНИЯ:

250 250	Размеры даны для справки. Возможно Уточнение в процессе строительства.
1/2 1/2	Выдержать равные расстояния
250 250	Габариты и привязки оборудования
ПК 1.	Марка материала по спецификации
2500	Высотные отметки в миллиметрах


Заказчик	
Дизайнер	Екатерина Г. В.

3D виды Спальни родителей


EKATERINA GANEEVA
Interior Design

Стадия	Лист	Формат
ЭП	55	А3


РАЗВЕРТКА СПАЛЬНИ РОДИТЕЛЕЙ 9А

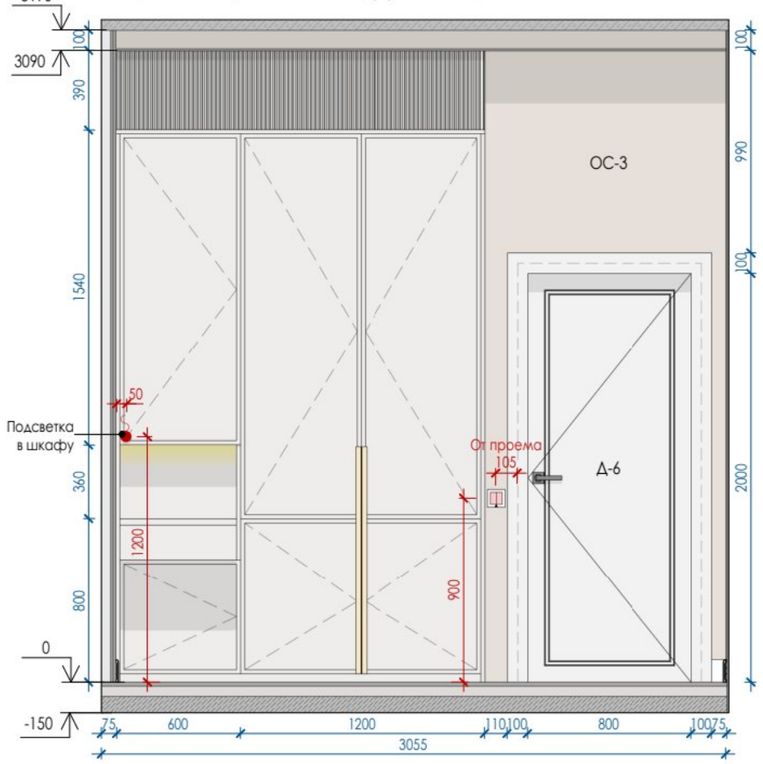


РАЗВЕРТКА СПАЛЬНИ РОДИТЕЛЕЙ 9Б

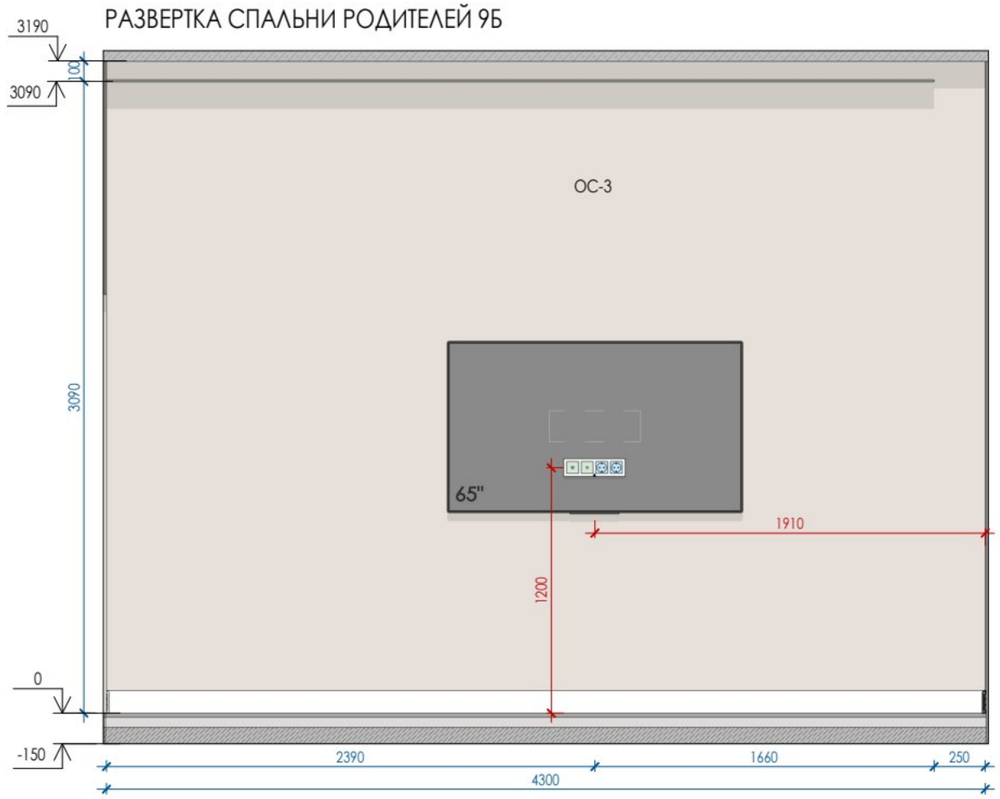

РАЗВЕРТКА СПАЛЬНИ РОДИТЕЛЕЙ 9В

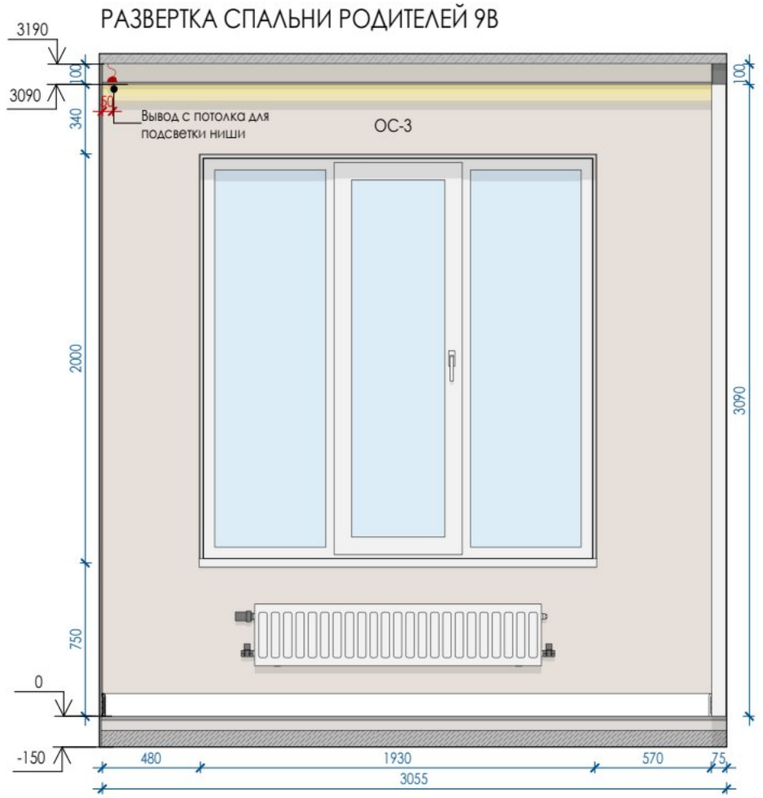

РАЗВЕРТКА СПАЛЬНИ РОДИТЕЛЕЙ 9Г

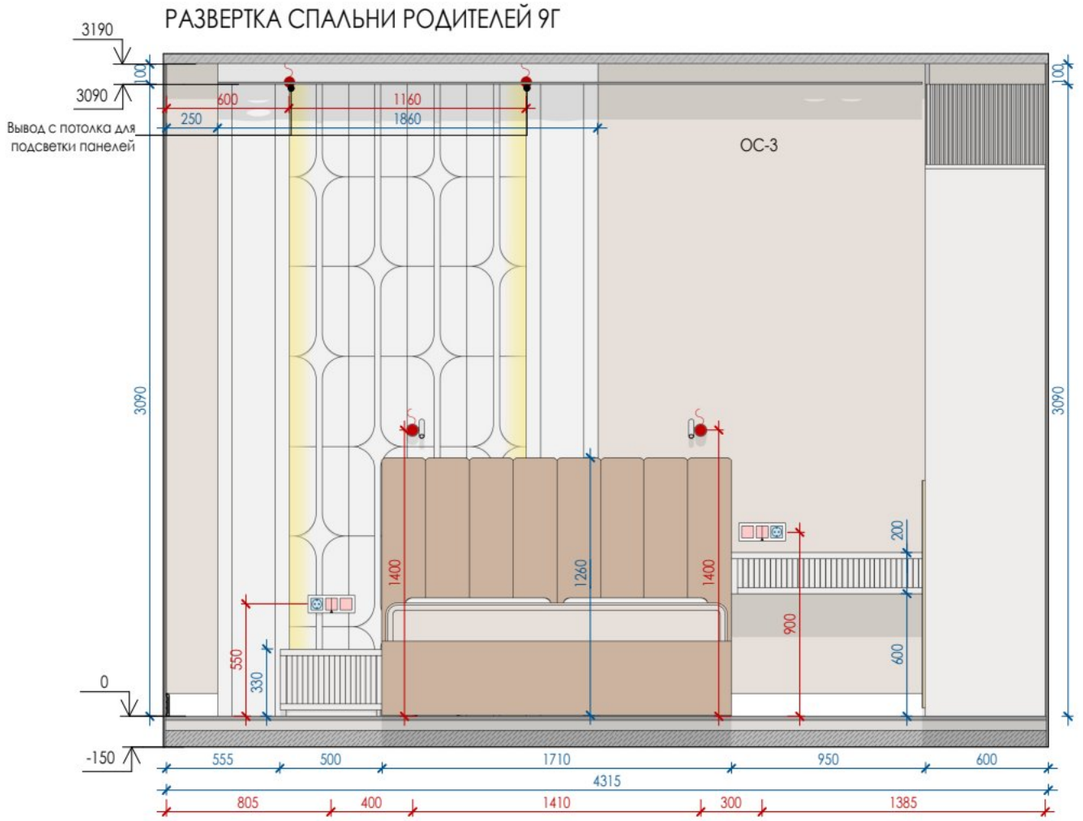

ПРИМЕЧАНИЯ!

1. Все размеры даны в миллиметрах.
2. За условную относительную отметку 0.000 принята отметка чистого пола.
3. Размеры даны с учетом всех финишных отделок и носят проектный характер, и могут измениться в процессе строительных работ! Перед началом производственных работ необходимо проверить все размеры на месте.
4. Высота дверных проемов указана от чистого пола.
5. Окончательное расположение розеток к кухонному оборудованию дает фирма-изготовитель кухни.
6. Точные выводы сантехники уточнить по технической карте от производителя.
7. Количество покрасочных материалов указано без запаса. При покупке краски предусмотреть дополнительный объем для покраски карнизов/молдингов и плинтусов - 10%.
8. Количество плиточных материалов указано без запаса на подрезку
9. Размеры мебели на данных чертежах носят эскизный характер.
10. Чертежи для изготовления мебели разрабатывает фирма-производитель мебели, только после контрольного замера на объекте после финишной отделки.

УСЛОВНЫЕ ОБОЗНАЧЕНИЯ:

250 250	Размеры даны для справки. Возможно Уточнение в процессе строительства.
1/2 1/2	Выдержать равные расстояния
250 250	Габариты и привязки оборудования
ПК 1.	Марка материала по спецификации
2500	Высотные отметки в миллиметрах


Заказчик	
Дизайнер	Екатерина Г. В.

Развертки Спальни родителей


EKATERINA GANEEVA
Interior Design


Стадия	Лист	Формат
ЭП	56	А3

РАЗВЕРТКА КАБИНЕТА 10А

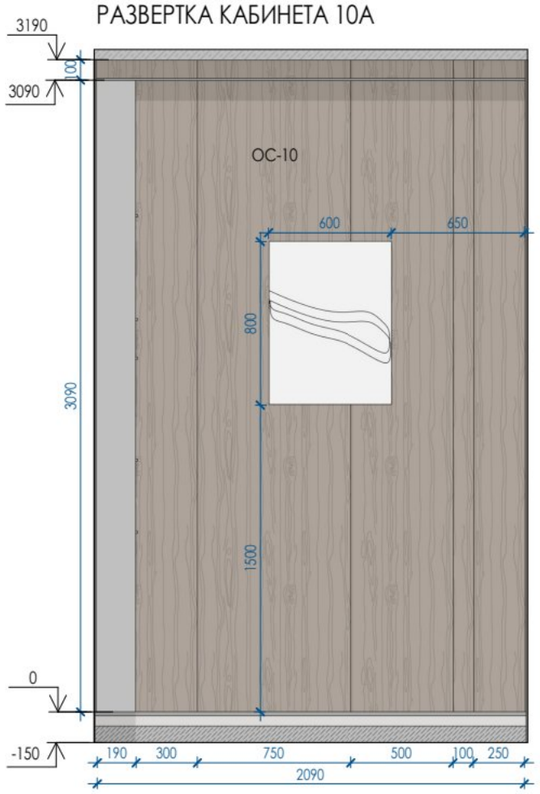


РАЗВЕРТКА КАБИНЕТА 10Б

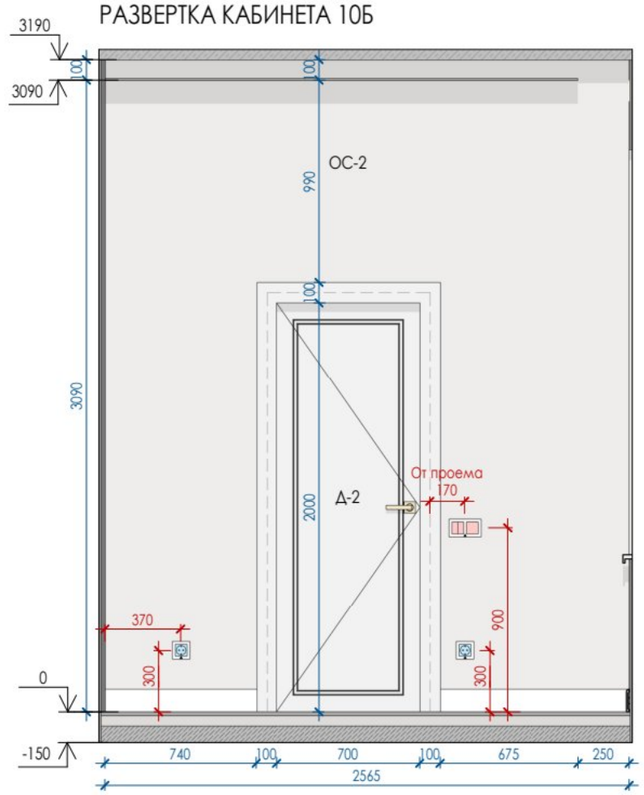

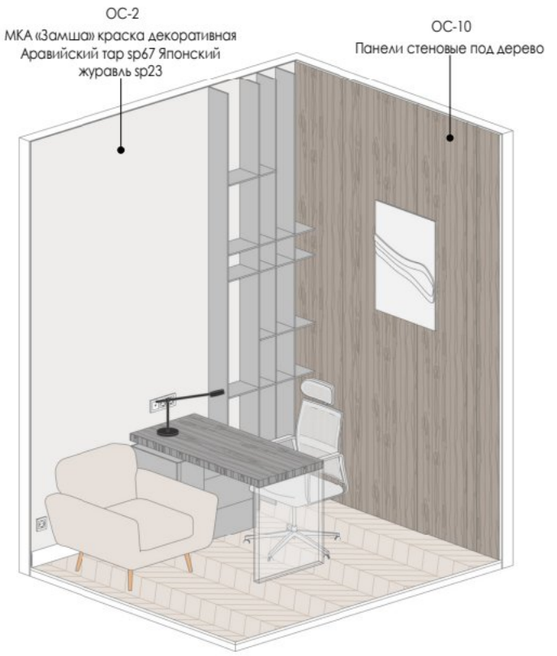



РАЗВЕРТКА КАБИНЕТА 10В

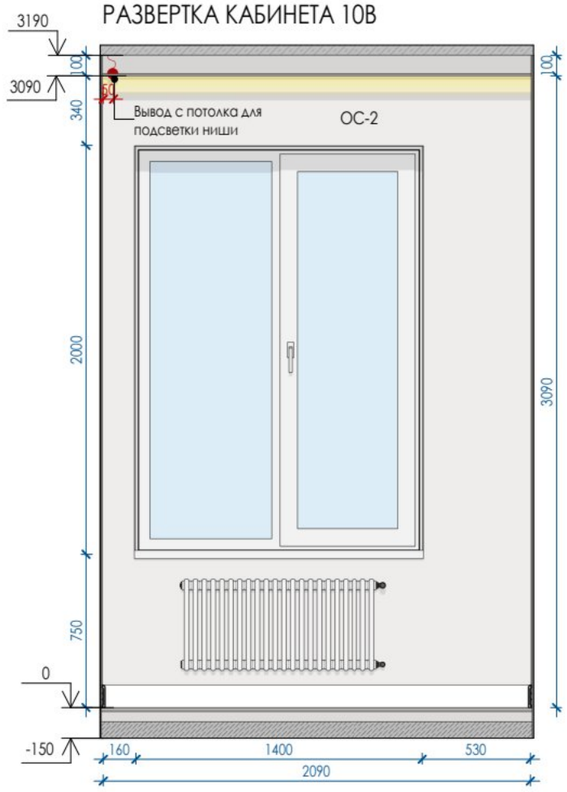

РАЗВЕРТКА КАБИНЕТА 10Г

Вывод с потолка для подсветки стеллажа
Точное расположение уточнить и согласовать по месту!

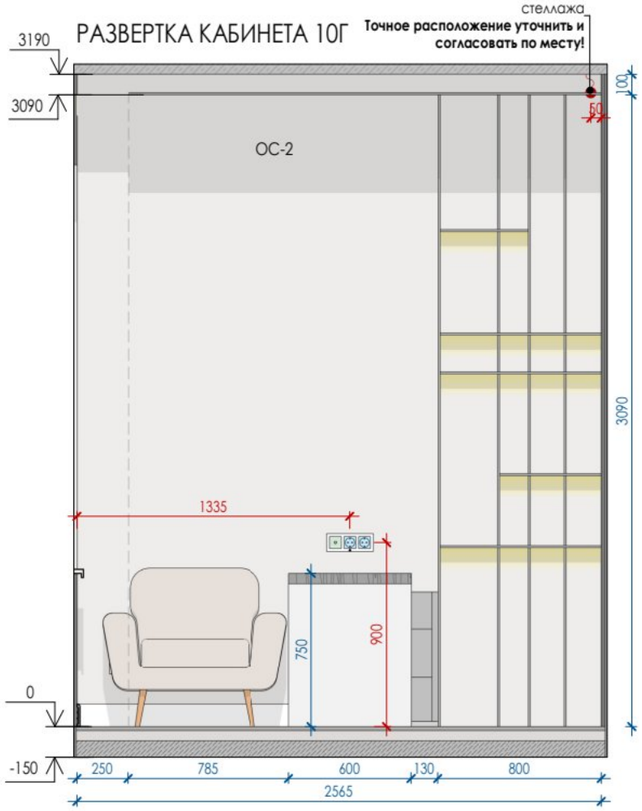

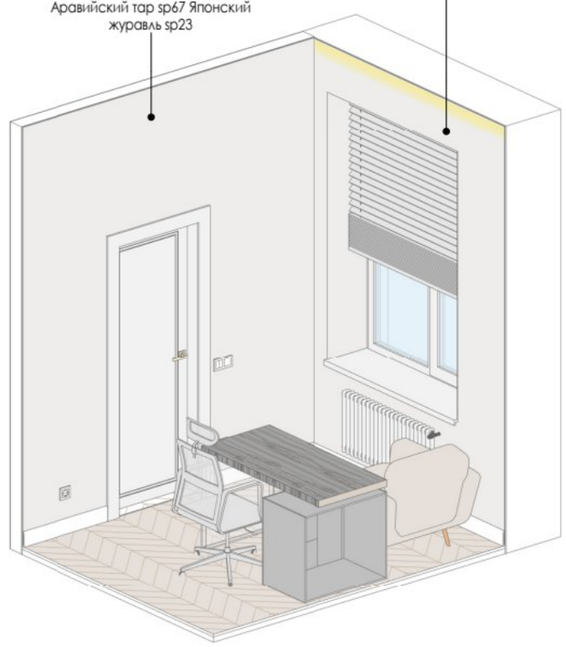


ПРИМЕЧАНИЯ!

1. Все размеры даны в миллиметрах.
2. За условную относительную отметку 0.000 принята отметка чистого пола.
3. Размеры даны с учетом всех финишных отделок и носят проектный характер, и могут измениться в процессе строительных работ! Перед началом производственных работ необходимо проверить все размеры на месте.
4. Высота дверных проемов указана от чистого пола.
5. Окончательное расположение розеток к кухонному оборудованию дает фирма-изготовитель кухни.
6. Точные выводы сантехники уточнить по технической карте от производителя.
7. Количество покрасочных материалов указано без запаса. При покупке краски предусмотреть дополнительный объем для покраски карнизов/молдингов и плинтусов - 10%.
8. Количество плиточных материалов указано без запаса на подрезку
9. Размеры мебели на данных чертежах носят эскизный характер.
10. Чертежи для изготовления мебели разрабатывает фирма-производитель мебели, только после контрольного замера на объекте после финишной отделки.

УСЛОВНЫЕ ОБОЗНАЧЕНИЯ:

250 250	Размеры даны для справки. Возможно Уточнение в процессе строительства.
1/2 1/2	Выдержать равные расстояния
250 250	Габариты и привязки оборудования
ПК 1.	Марка материала по спецификации
2500	Высотные отметки в миллиметрах

МАРК. ПЛАН КАБИНЕТА

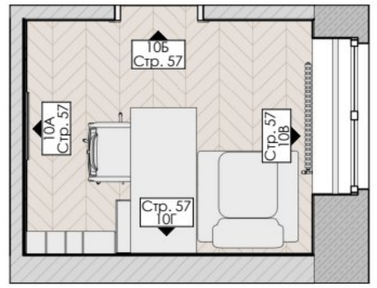


Заказчик	
Дизайнер	Екатерина Г. В.

3D виды и развертки Кабинета


EKATERINA GANEEVA
Interior Design

Стадия	Лист	Формат
ЭП	57	А3


РАЗВЕРТКА ГАРДЕРОБА 11А

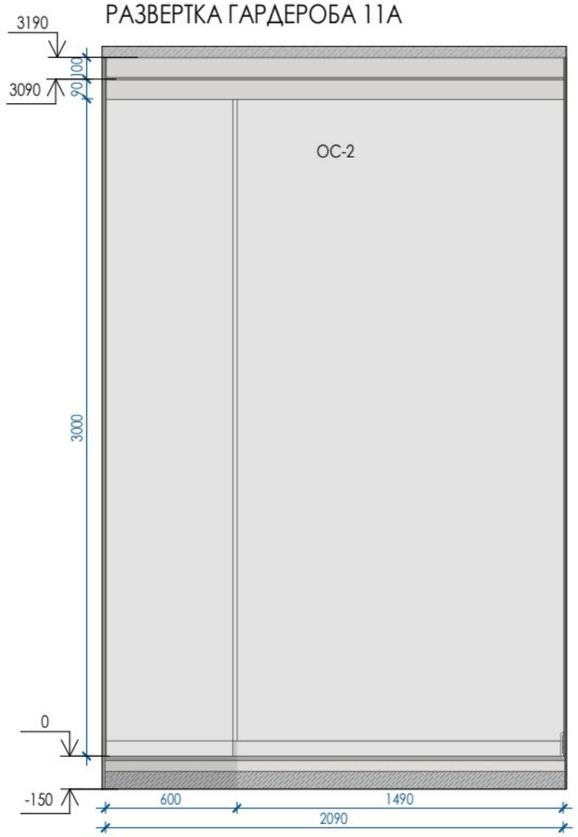


РАЗВЕРТКА ГАРДЕРОБА 11Б

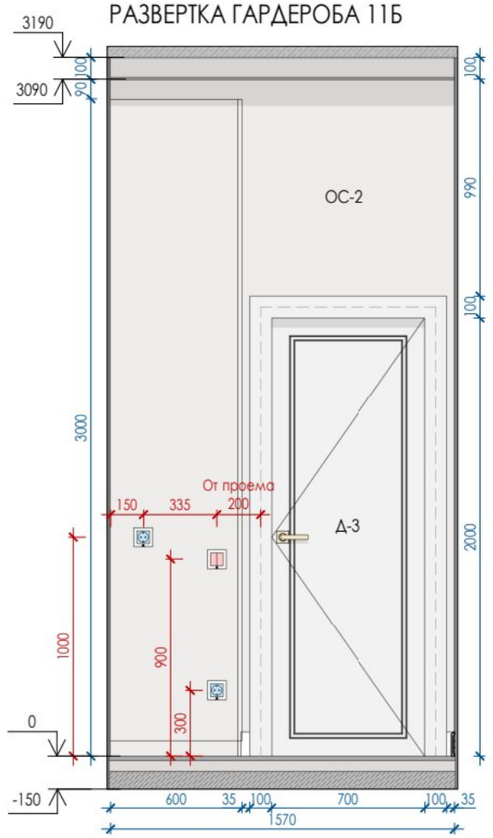

РАЗВЕРТКА ГАРДЕРОБА 11В

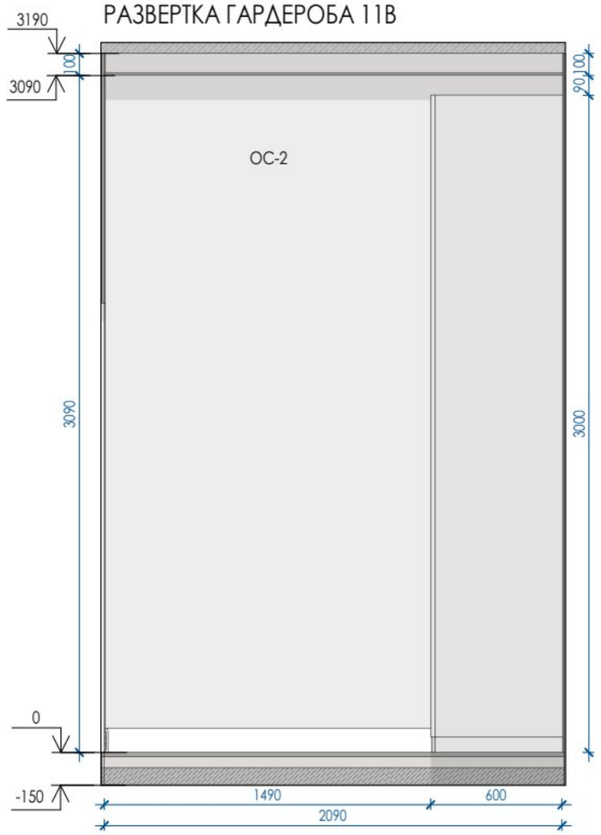

РАЗВЕРТКА ГАРДЕРОБА 11Г

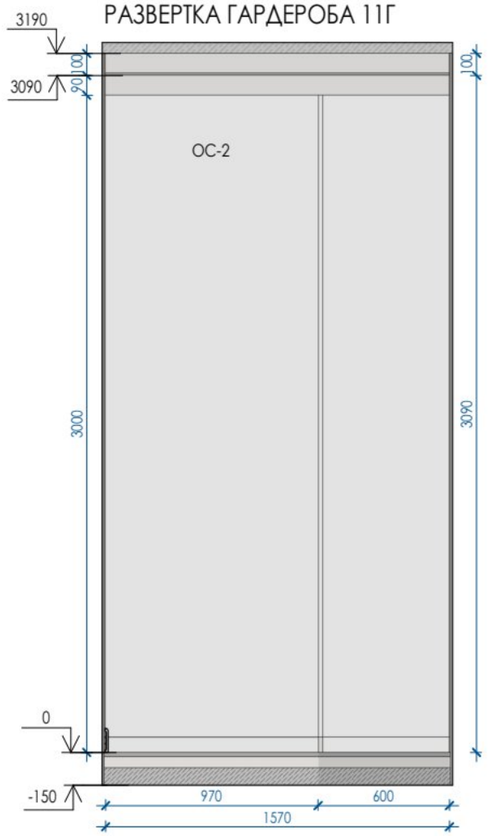

ПРИМЕЧАНИЯ!

1. Все размеры даны в миллиметрах.
2. За условную относительную отметку 0.000 принята отметка чистого пола.
3. Размеры даны с учетом всех финишных отделок и носят проектный характер, и могут измениться в процессе строительных работ! Перед началом производственных работ необходимо проверить все размеры на месте.
4. Высота дверных проемов указана от чистого пола.
5. Окончательное расположение розеток к кухонному оборудованию дает фирма-изготовитель кухни.
6. Точные выводы сантехники уточнить по технической карте от производителя.
7. Количество покрасочных материалов указано без запаса. При покупке краски предусмотреть дополнительный объем для покраски карнизов/молдингов и плинтусов - 10%.
8. Количество плиточных материалов указано без запаса на подрезку
9. Размеры мебели на данных чертежах носят эскизный характер.
10. Чертежи для изготовления мебели разрабатывает фирма-производитель мебели, только после контрольного замера на объекте после финишной отделки.

УСЛОВНЫЕ ОБОЗНАЧЕНИЯ:

250 250 — Размеры даны для справки. Возможно Уточнение в процессе строительства.


1/2 1/2 — Выдержать равные расстояния

250 250 — Габариты и привязки оборудования

ПК 1. — Марка материала по спецификации

2500 — Высотные отметки в миллиметрах

МАРК. ПЛАН ГАРДЕРОБА

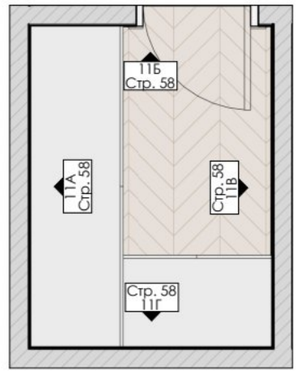



Заказчик	
Дизайнер	Екатерина Г. В.


3D виды и развертки Гардероба

EKATERINA GANEEVA
Interior Design


Стадия	Лист	Формат
ЭП	58	А3

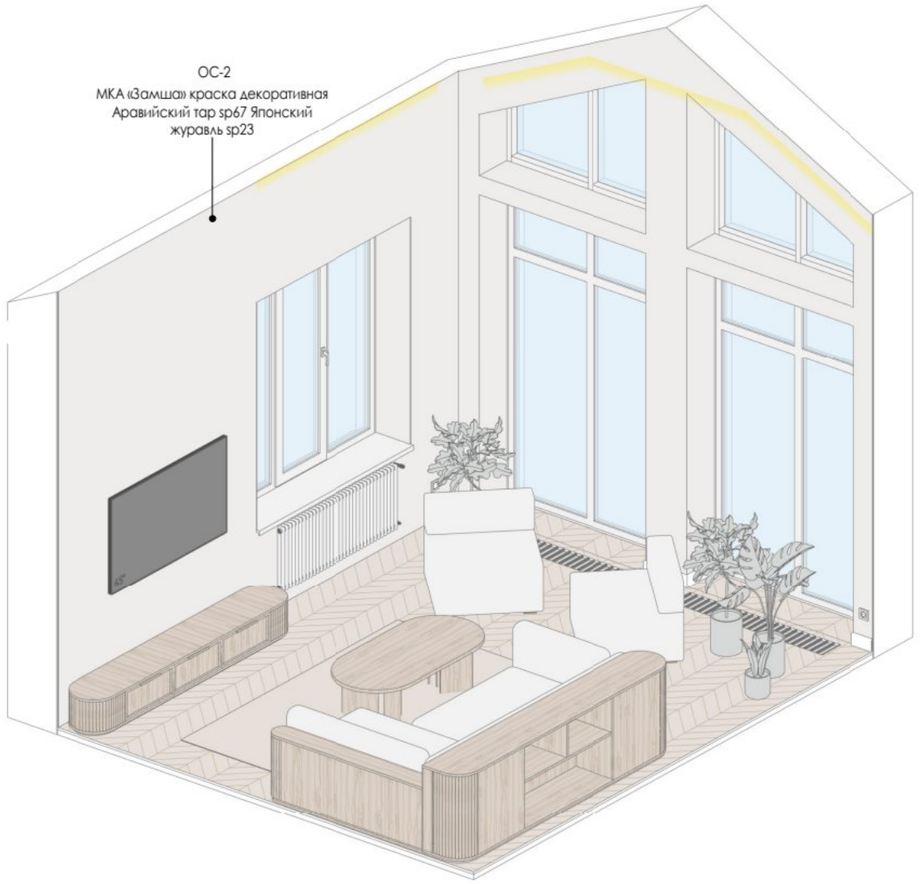

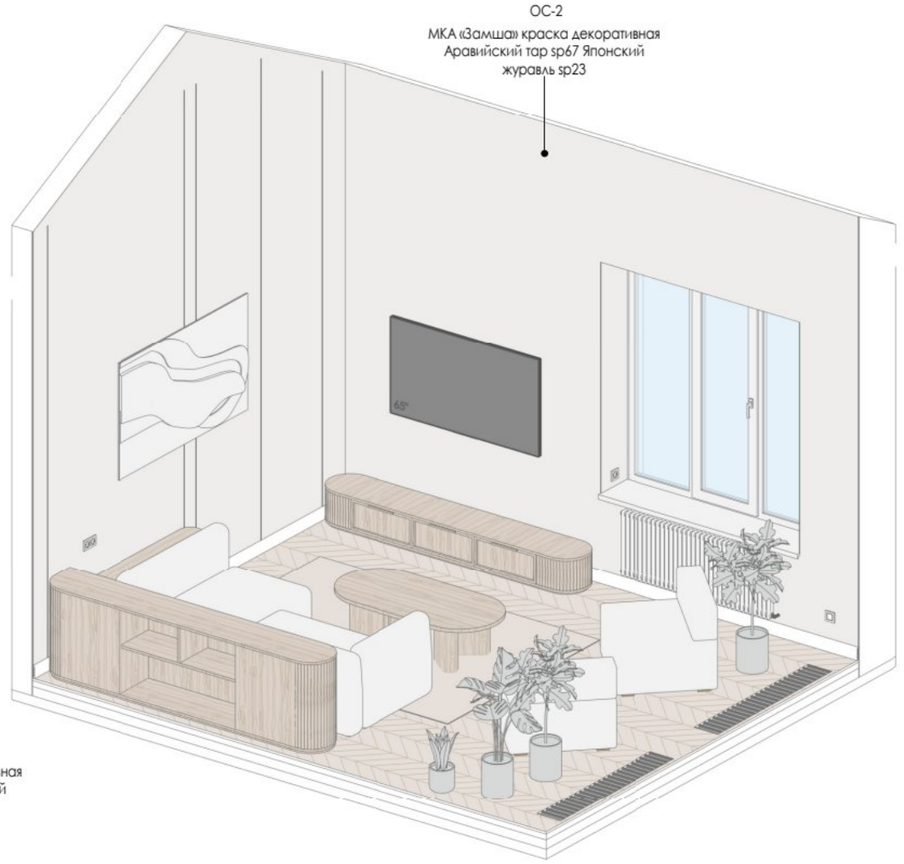

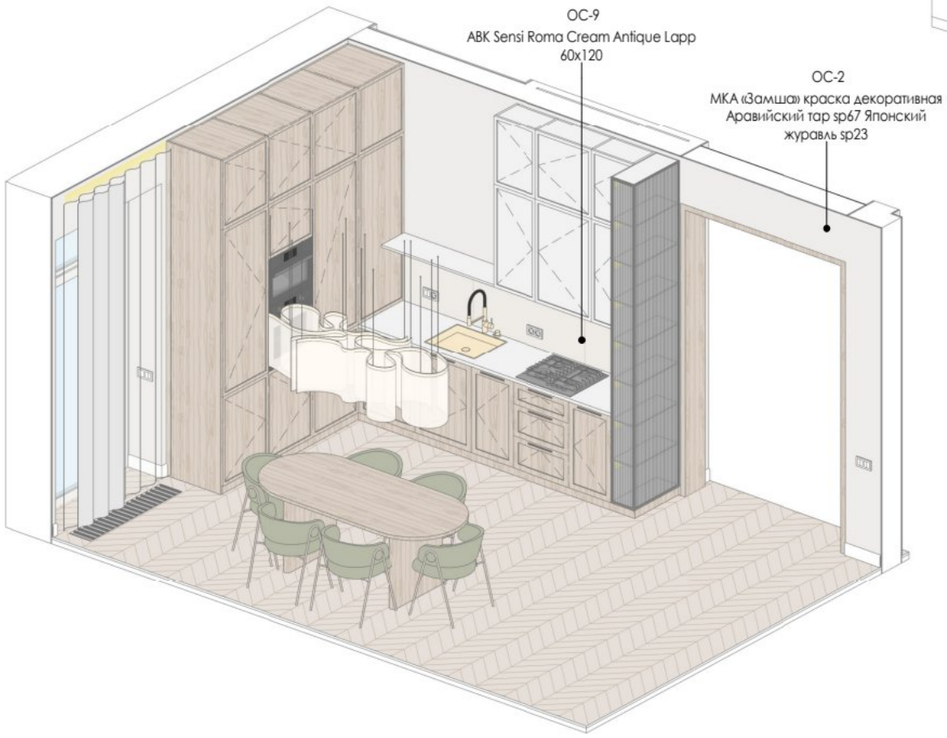

МАРКИРОВОЧНЫЙ ПЛАН КУХНИ-ГОСТИНОЙ

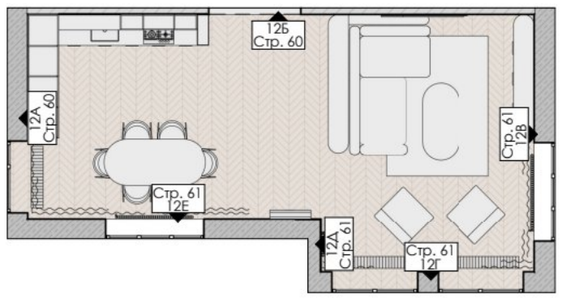

ПРИМЕЧАНИЯ!

1. Все размеры даны в миллиметрах.
2. За условную относительную отметку 0.000 принята отметка чистого пола.
3. Размеры даны с учетом всех финишных отделок и носят проектный характер, и могут измениться в процессе строительных работ! Перед началом производственных работ необходимо проверить все размеры на месте.
4. Высота дверных проемов указана от чистого пола.
5. Окончательное расположение розеток к кухонному оборудованию дает фирма-изготовитель кухни.
6. Точные выводы сантехники уточнить по технической карте от производителя.
7. Количество покрасочных материалов указано без запаса. При покупке краски предусмотреть дополнительный объем для покраски карнизов/молдингов и плинтусов - 10%.
8. Количество плиточных материалов указано без запаса на подрезку
9. Размеры мебели на данных чертежах носят эскизный характер.
10. Чертежи для изготовления мебели разрабатывает фирма-производитель мебели, только после контрольного замера на объекте после финишной отделки.

УСЛОВНЫЕ ОБОЗНАЧЕНИЯ:

250 250	Размеры даны для справки. Возможно Уточнение в процессе строительства.
1/2 1/2	Выдержать равные расстояния
250 250	Габариты и привязки оборудования
ПК 1.	Марка материала по спецификации
2500	Высотные отметки в миллиметрах


Заказчик	
Дизайнер	Екатерина Г. В.


3D виды Кухни-гостиной

EKATERINA GANEEVA
Interior Design


Стадия	Лист	Формат
ЭП	59	А3

РАЗВЕРТКА КУХНИ-ГОСТИНОЙ 12А

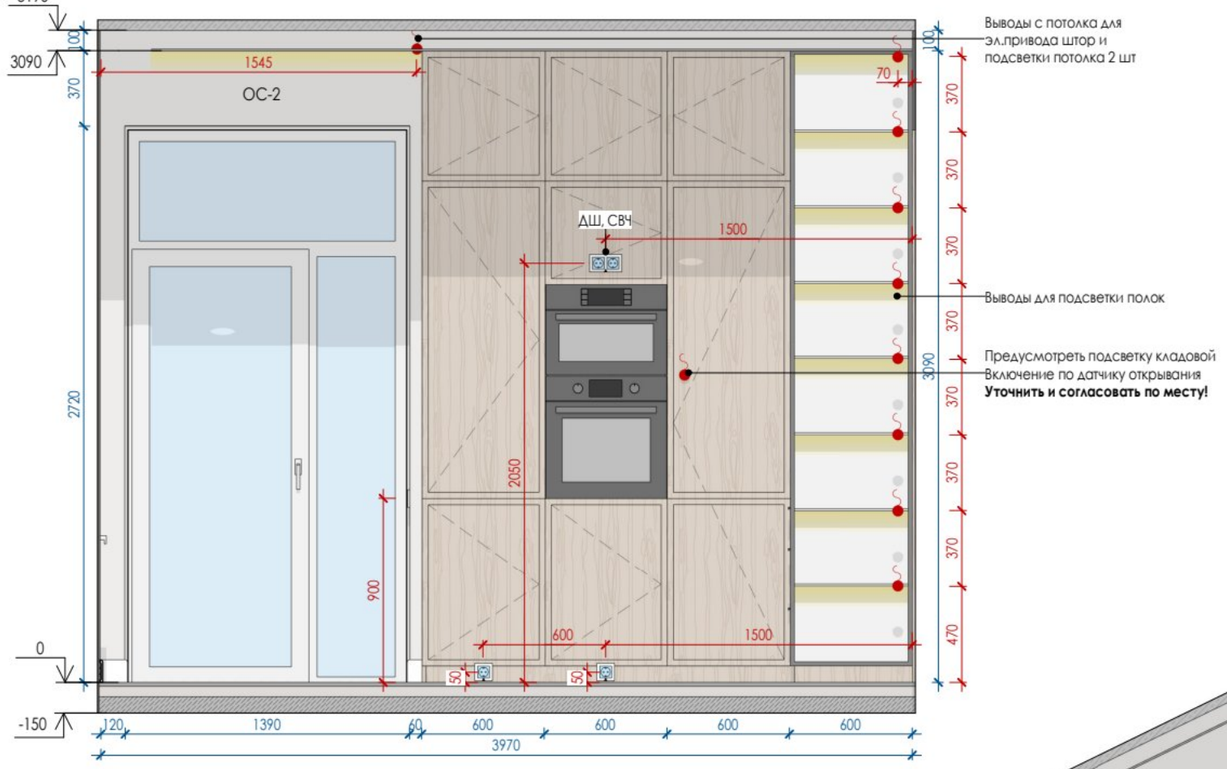

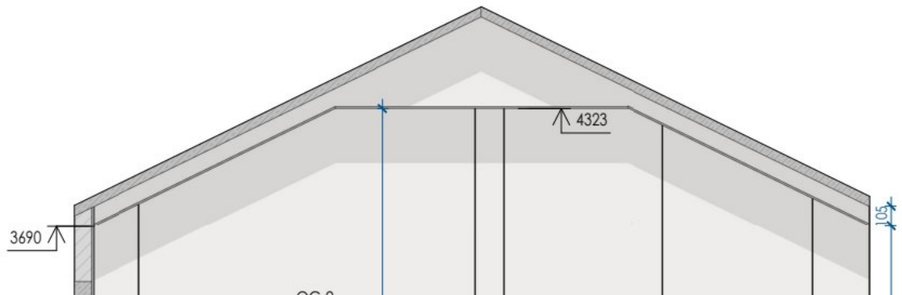

РАЗВЕРТКА КУХНИ-ГОСТИНОЙ 12Б

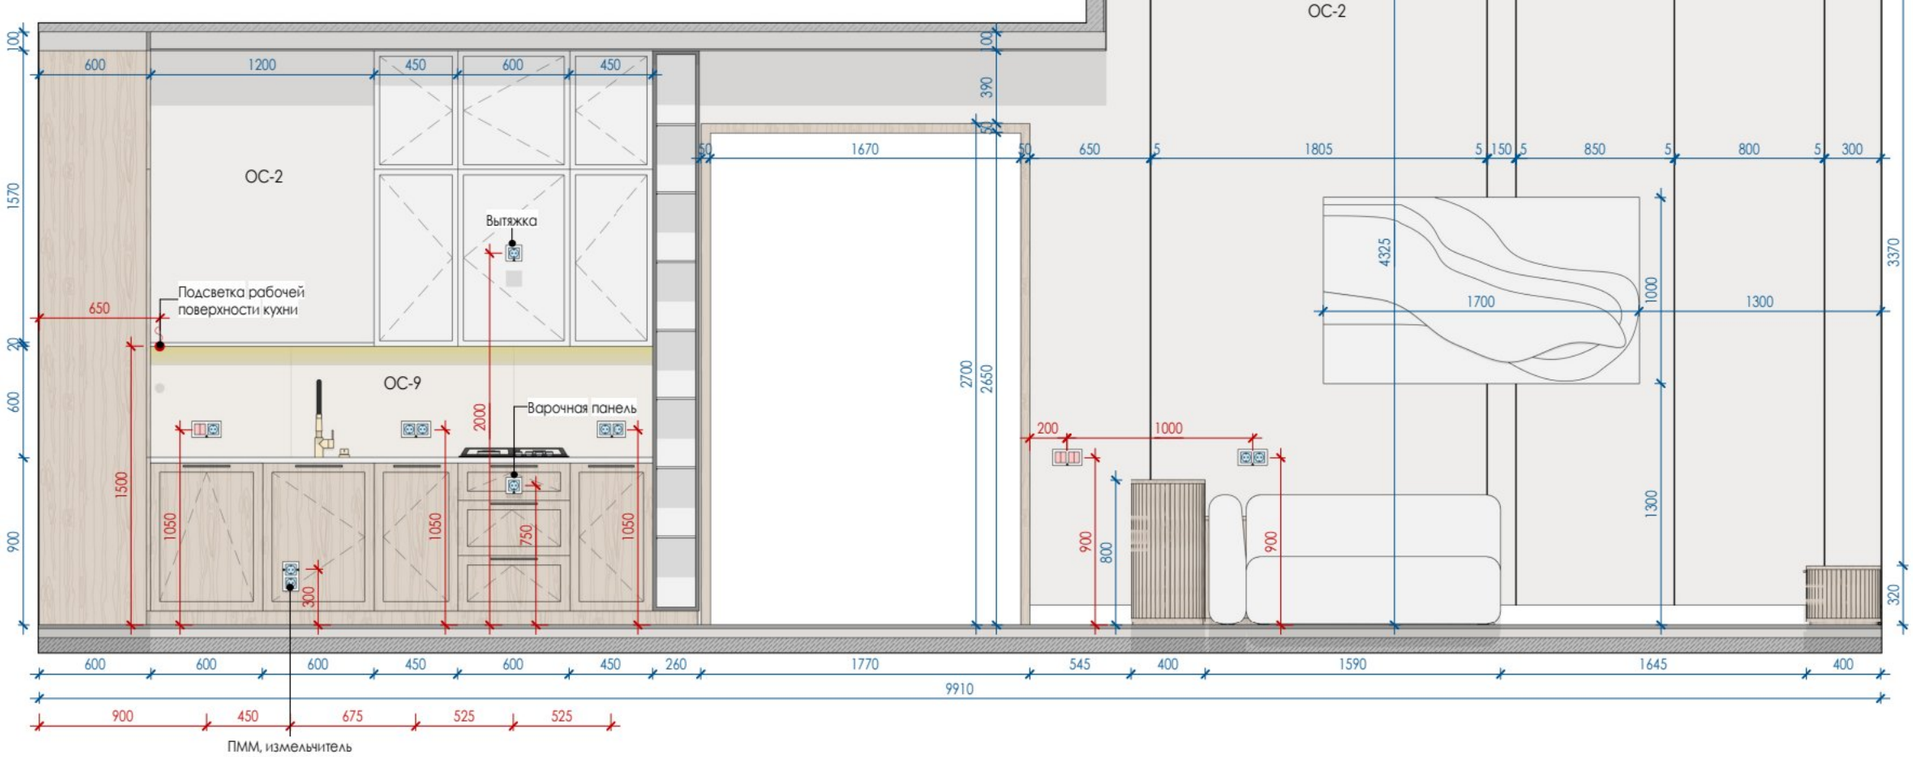

ПРИМЕЧАНИЯ!

1. Все размеры даны в миллиметрах.
2. За условную относительную отметку 0.000 принята отметка чистого пола.
3. Размеры даны с учетом всех финишных отделок и носят проектный характер, и могут измениться в процессе строительных работ! Перед началом производственных работ необходимо проверить все размеры на месте.
4. Высота дверных проемов указана от чистого пола.
5. Окончательное расположение розеток к кухонному оборудованию дает фирма-изготовитель кухни.
6. Точные выводы сантехники уточнить по технической карте от производителя.
7. Количество покрасочных материалов указано без запаса. При покупке краски предусмотреть дополнительный объем для покраски карнизов/молдингов и плинтусов - 10%.
8. Количество плиточных материалов указано без запаса на подрезку
9. Размеры мебели на данных чертежах носят эскизный характер.
10. Чертежи для изготовления мебели разрабатывает фирма-производитель мебели, только после контрольного замера на объекте после финишной отделки.

УСЛОВНЫЕ ОБОЗНАЧЕНИЯ:

250 250	Размеры даны для справки. Возможно Уточнение в процессе строительства.
1/2 1/2	Выдержать равные расстояния
250 250	Габариты и привязки оборудования
ПК 1.	Марка материала по спецификации
2500	Высотные отметки в миллиметрах


Заказчик	
Дизайнер	Екатерина Г. В.

Развертки Кухни-гостиной. Часть 1


EKATERINA GANEEVA
Interior Design

Стадия	Лист	Формат
ЭП	60	А3


РАЗВЕРТКА КУХНИ-ГОСТИНОЙ 12В

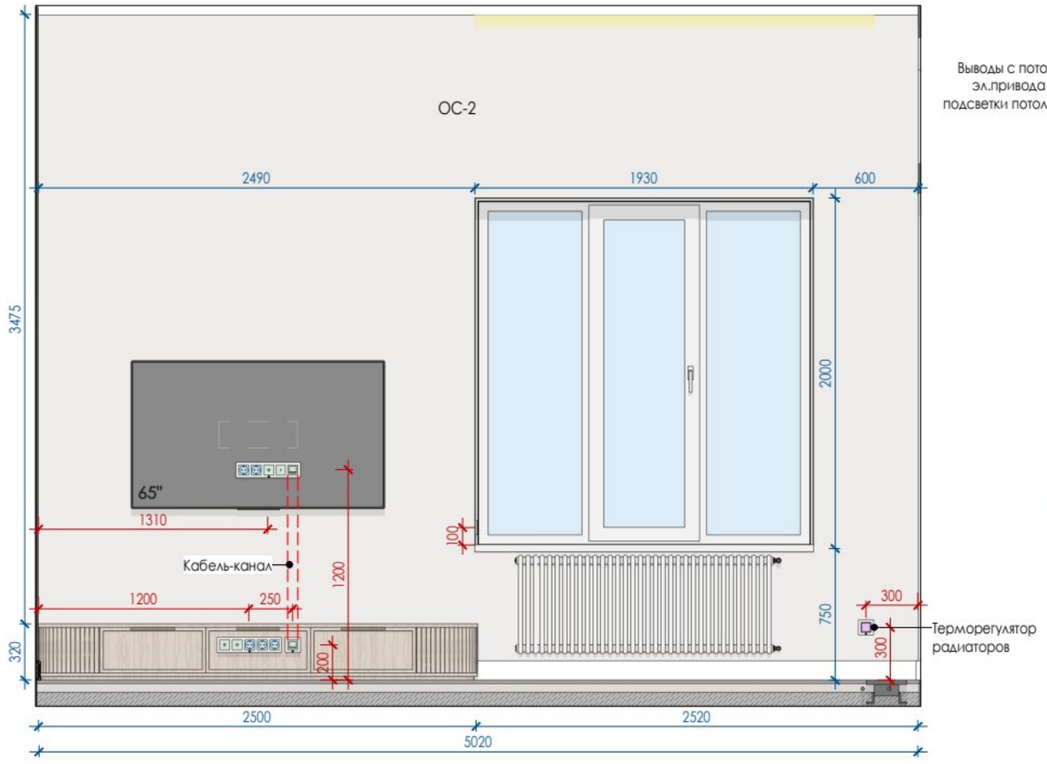


РАЗВЕРТКА КУХНИ-ГОСТИНОЙ 12Г

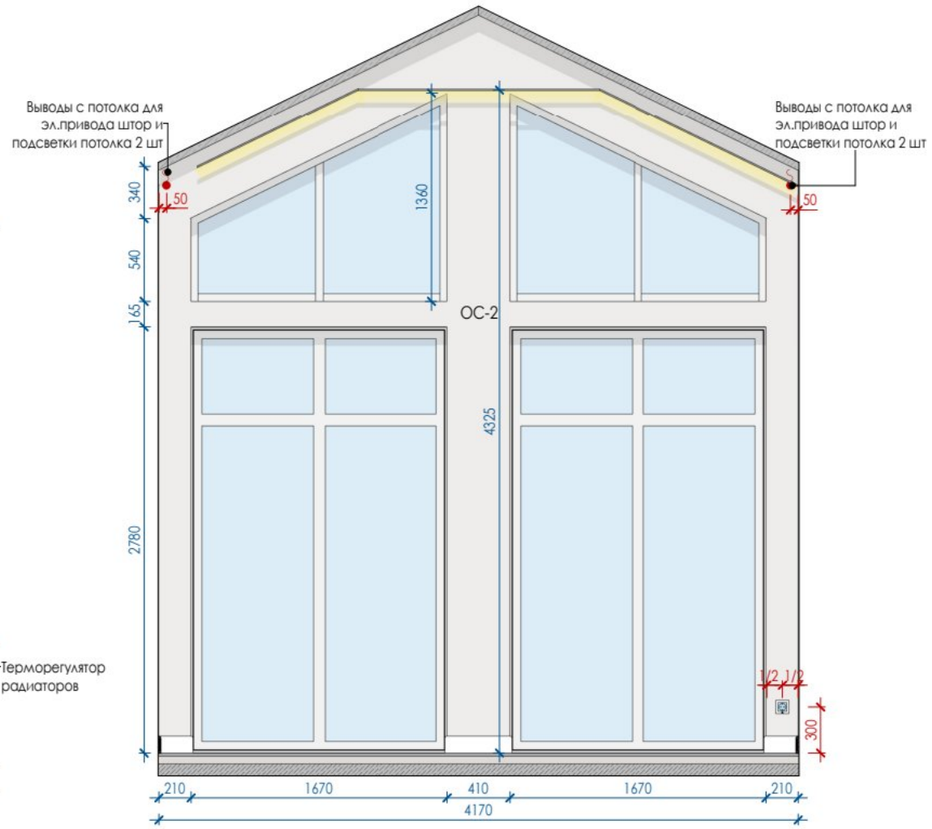

РАЗВЕРТКА КУХНИ-ГОСТИНОЙ 12Д

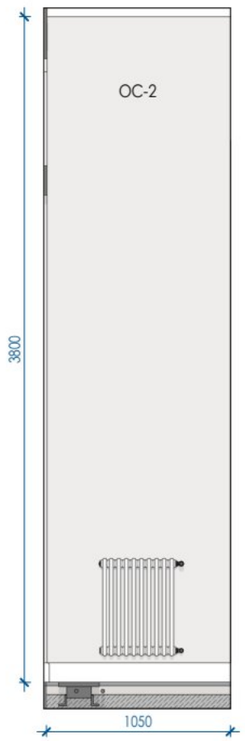

РАЗВЕРТКА КУХНИ-ГОСТИНОЙ 12Е

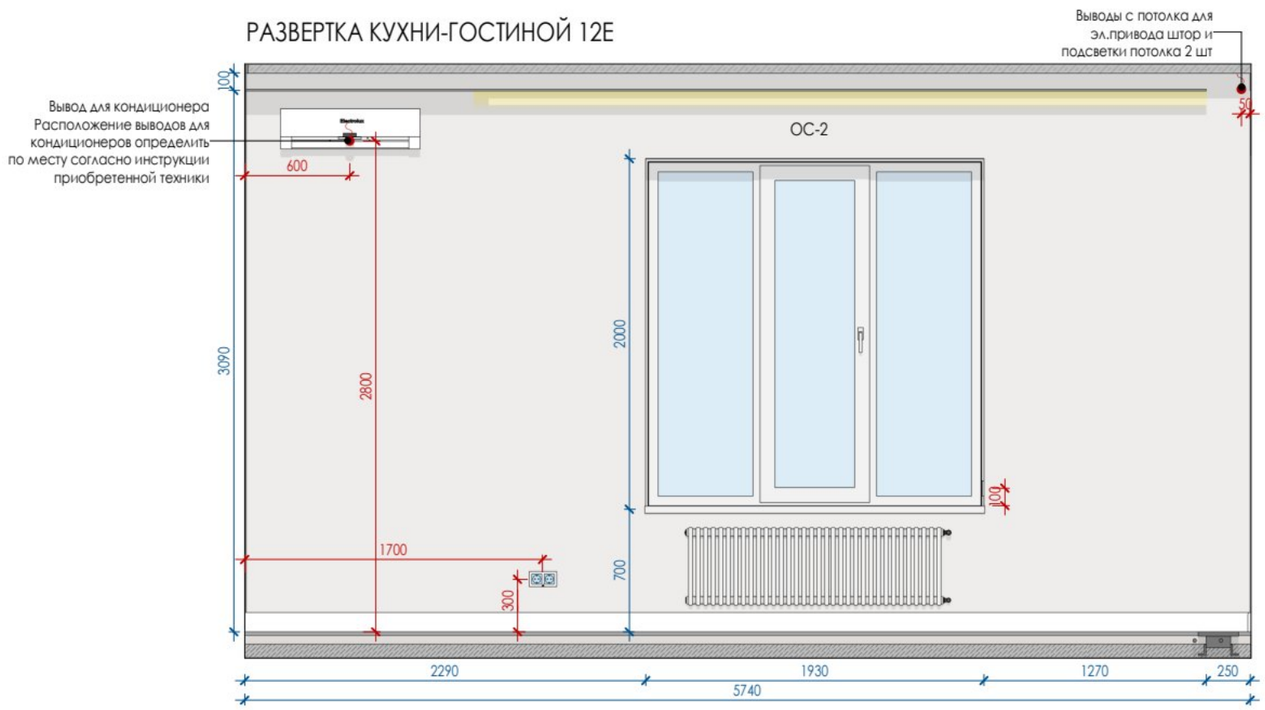

ПРИМЕЧАНИЯ!

1. Все размеры даны в миллиметрах.
2. За условную относительную отметку 0.000 принята отметка чистого пола.
3. Размеры даны с учетом всех финишных отделок и носят проектный характер, и могут измениться в процессе строительных работ! Перед началом производственных работ необходимо проверить все размеры на месте.
4. Высота дверных проемов указана от чистого пола.
5. Окончательное расположение розеток к кухонному оборудованию дает фирма-изготовитель кухни.
6. Точные выводы сантехники уточнить по технической карте от производителя.
7. Количество покрасочных материалов указано без запаса. При покупке краски предусмотреть дополнительный объем для покраски карнизов/молдингов и плинтусов - 10%.
8. Количество плиточных материалов указано без запаса на подрезку
9. Размеры мебели на данных чертежах носят эскизный характер.
10. Чертежи для изготовления мебели разрабатывает фирма-производитель мебели, только после контрольного замера на объекте после финишной отделки.

УСЛОВНЫЕ ОБОЗНАЧЕНИЯ:

250 250 — Размеры даны для справки. Возможно Уточнение в процессе строительства.

1/2 1/2 — Выдержать равные расстояния

250 250 — Габариты и привязки оборудования

ПК 1. — Марка материала по спецификации

2500 — Высотные отметки в миллиметрах


Заказчик	
Дизайнер	Екатерина Г. В.

Развертки Кухни-гостиной. Часть 2


EKATERINA GANEEVA
Interior Design

Стадия	Лист	Формат
ЭП	61	А3


3D ВИД ШКАФА В ПРИХОЖЕЙ

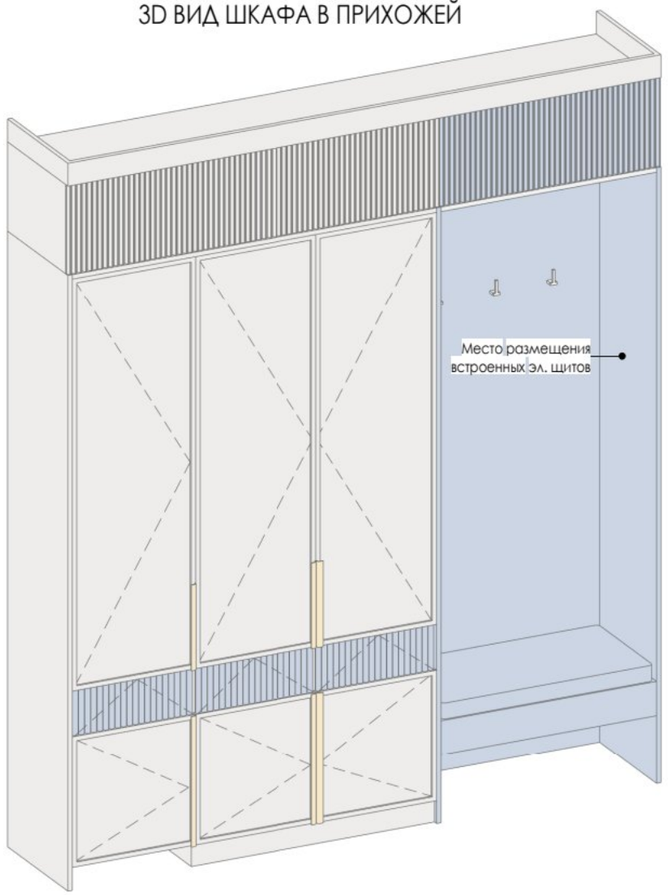


ВИД 1

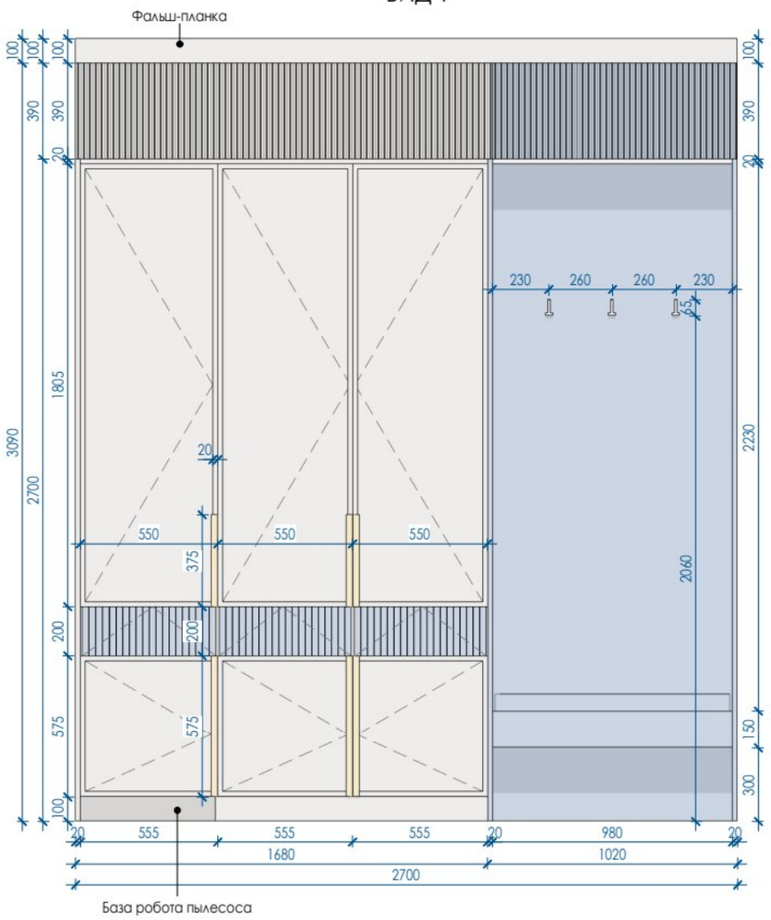

ВИД 2

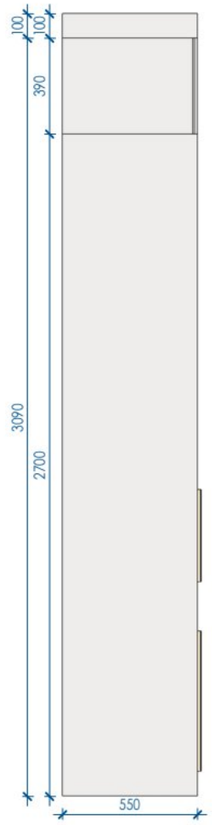


3D ВИД ПОДВЕСНОЙ КОНСОЛИ В ПРИХОЖЕЙ

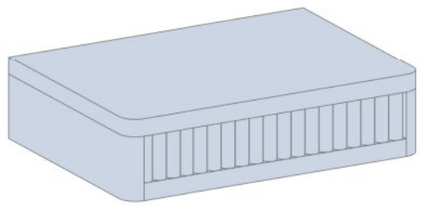

ВИД 1



ВИД 2

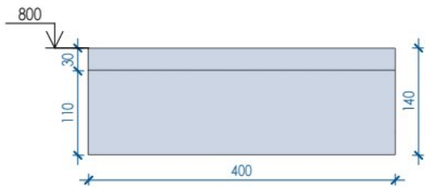

ПРИМЕЧАНИЯ!

1. Все размеры носят эскизный характер и уточняются по месту. Корректировка размеров осуществляется после фактических замеров.
2. Все развертки по мебели разработаны условно и являются заданием для подрядчиков.
3. Наполнение и фурнитура согласовываются с заказчиком в процессе производства работ на этапе формирования технического задания специализированной организации на производство корпусной мебели.
4. Смотреть совместно планом заказной мебели, с визуализациями, развертками, планом электроустановочного оборудования, планом расположения эл. выводов, планом сантехники, схемой приточной вентиляции и планы освещения.
5. Чертежи для изготовления мебели разрабатывают производители после контрольного замера на объекте.
6. Размеры корпусной мебели уточнить по месту при заказе.
7. Размеры со знаком * уточнить по месту.
8. Любые отклонения от плана БТИ подлежат согласованию в муниципальных органах. Ответственность за данное нарушение заказчик принимает на себя.
9. Материал фасадов на предпочтении клиентов.

СПЕЦИФИКАЦИЯ ПОМЕЩЕНИЙ

№	ИМЯ ПОМЕЩЕНИЯ	ПЛОЩАДЬ
1	Прихожая	9.3 м²
2	Коридор	15.8 м²
3	Котельная	4.9 м²
4	Общий СУ	4.4 м²
5	Спальня Марьям	12.1 м²
6	Спальня Карим	12.1 м²
7	Детский СУ	2.8 м²
8	Спальня Вильдан	13.2 м²
9	Спальня родителей	13 м²
10	Кабинет	5.4 м²
11	Гардероб	3.3 м²
12	Кухня-гостиная	43.8 м²
ОБЩАЯ ПЛОЩАДЬ		140 м²

Заказчик	
Дизайнер	Екатерина Г. В.


Эскизы мебели на заказ в Прихожей

EKATERINA GANEEVA
Interior Design


Стадия	Лист	Формат
ЭП	61	А3

Формат А3


3D ВИД БАНКЕТКИ В ПРИХОЖЕЙ

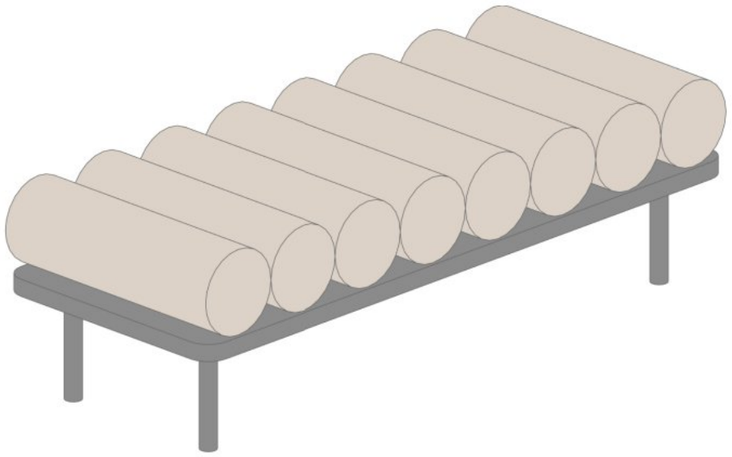


ВИД 1

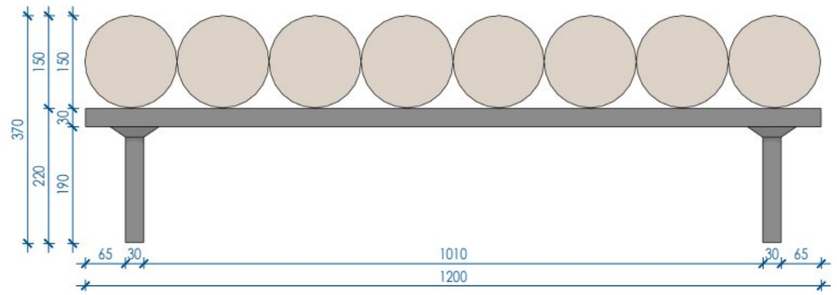


ВИД 2

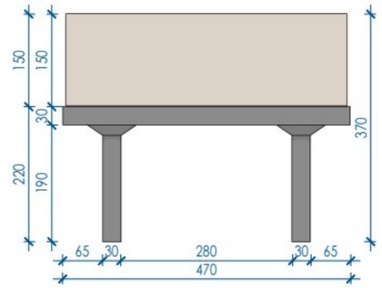


3D ВИД КОНСОЛИ В КОРИДОРЕ

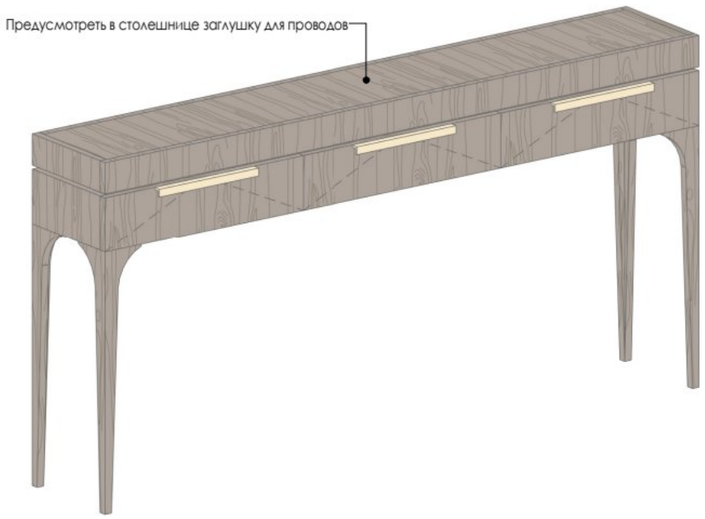

ВИД 1

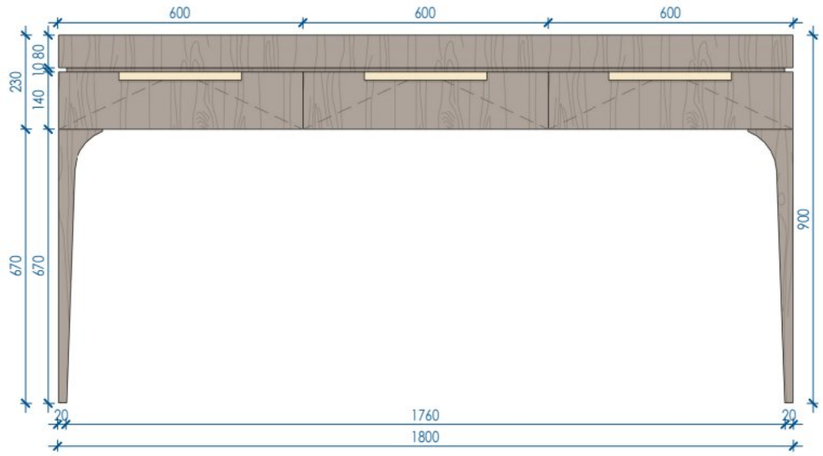

ВИД 2

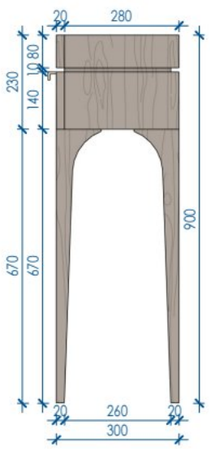

ПРИМЕЧАНИЯ!

1. Все размеры носят эскизный характер и уточняются по месту. Корректировка размеров осуществляется после фактических замеров.
2. Все развертки по мебели разработаны условно и являются заданием для подрядчиков.
3. Наполнение и фурнитура согласовываются с заказчиком в процессе производства работ на этапе формирования технического задания специализированной организации на производство корпусной мебели.
4. Смотреть совместно планом заказной мебели, с визуализациями, развертками, планом электроустановочного оборудования, планом расположения эл. выводов, планом сантехники, схемой приточной вентиляции и планы освещения.
5. Чертежи для изготовления мебели разрабатывают производители после контрольного замера на объекте.
6. Размеры корпусной мебели уточнить по месту при заказе.
7. Размеры со знаком * уточнить по месту.
8. Любые отклонения от плана БТИ подлежат согласованию в муниципальных органах. Ответственность за данное нарушение заказчик принимает на себя.
9. Материал фасадов на предпочтении клиентов.

СПЕЦИФИКАЦИЯ ПОМЕЩЕНИЙ

№	ИМЯ ПОМЕЩЕНИЯ	ПЛОЩАДЬ
1	Прихожая	9.3 м²
2	Коридор	15.8 м²
3	Котельная	4.9 м²
4	Общий СУ	4.4 м²
5	Спальня Марьям	12.1 м²
6	Спальня Карим	12.1 м²
7	Детский СУ	2.8 м²
8	Спальня Вильдан	13.2 м²
9	Спальня родителей	13 м²
10	Кабинет	5.4 м²
11	Гардероб	3.3 м²
12	Кухня-гостиная	43.8 м²
ОБЩАЯ ПЛОЩАДЬ		140 м²


Заказчик	
Дизайнер	Екатерина Г. В.

Эскизы мебели на заказ в Прихожей и Коридоре


EKATERINA GANEEVA
Interior Design

Стадия	Лист	Формат
ЭП	62	А3


3D ВИД ШКАФА В ОБЩЕМ СУ

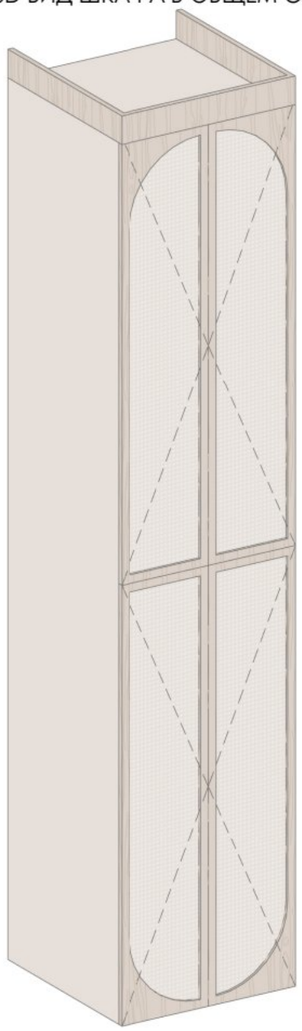


ВИД 1

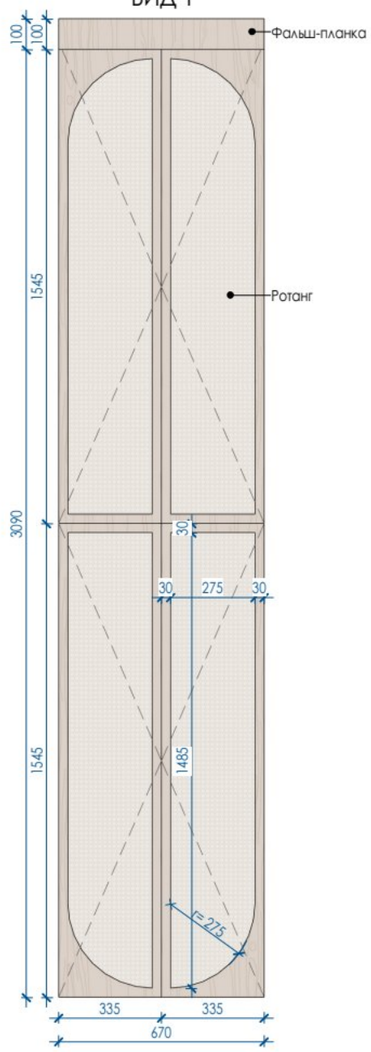


ВИД 2

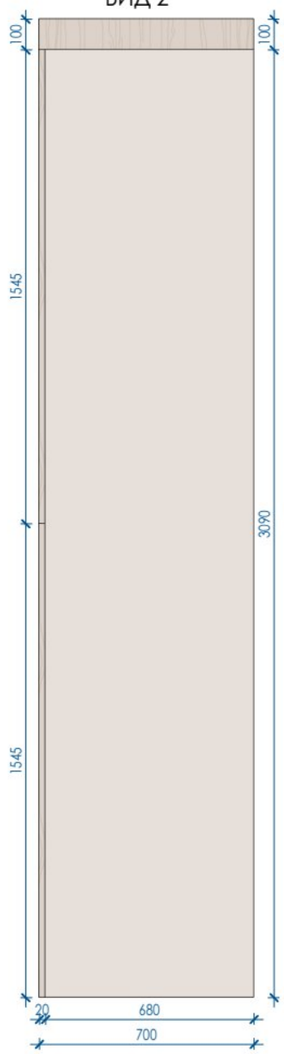


3D ВИД ТУМБЫ ПОД РАКОВИНУ В ОБЩЕМ СУ

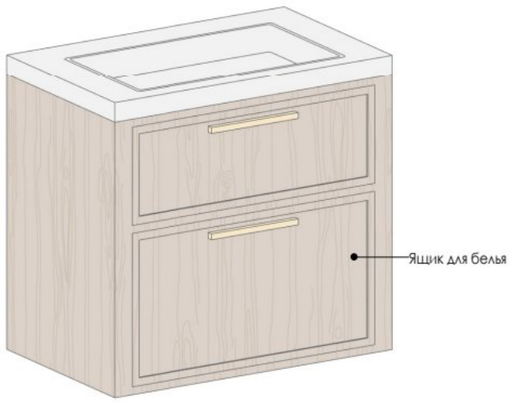

ВИД 1

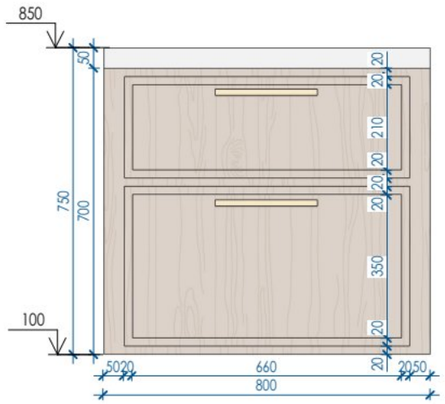

ВИД 2

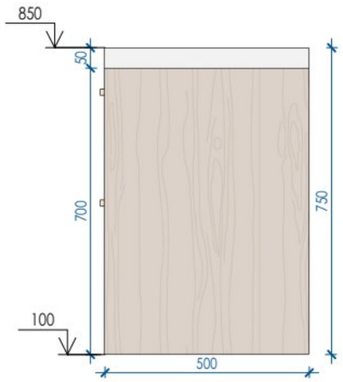

ПРИМЕЧАНИЯ!

1. Все размеры носят эскизный характер и уточняются по месту. Корректировка размеров осуществляется после фактических замеров.
2. Все развертки по мебели разработаны условно и являются заданием для подрядчиков.
3. Наполнение и фурнитура согласовываются с заказчиком в процессе производства работ на этапе формирования технического задания специализированной организации на производство корпусной мебели.
4. Смотреть совместно планом заказной мебели, с визуализациями, развертками, планом электроустановочного оборудования, планом расположения эл. выводов, планом сантехники, схемой приточной вентиляции и планы освещения.
5. Чертежи для изготовления мебели разрабатывают производители после контрольного замера на объекте.
6. Размеры корпусной мебели уточнить по месту при заказе.
7. Размеры со знаком * уточнить по месту.
8. Любые отклонения от плана БТИ подлежат согласованию в муниципальных органах. Ответственность за данное нарушение заказчик принимает на себя.
9. Материал фасадов на предпочтении клиентов.

СПЕЦИФИКАЦИЯ ПОМЕЩЕНИЙ

№	ИМЯ ПОМЕЩЕНИЯ	ПЛОЩАДЬ
1	Прихожая	9.3 м²
2	Коридор	15.8 м²
3	Котельная	4.9 м²
4	Общий СУ	4.4 м²
5	Спальня Марьям	12.1 м²
6	Спальня Карим	12.1 м²
7	Детский СУ	2.8 м²
8	Спальня Вильдан	13.2 м²
9	Спальня родителей	13 м²
10	Кабинет	5.4 м²
11	Гардероб	3.3 м²
12	Кухня-гостиная	43.8 м²
ОБЩАЯ ПЛОЩАДЬ		140 м²

Заказчик	
Дизайнер	Екатерина Г. В.


Эскизы мебели на заказ в Общем СУ

EKATERINA GANEEVA
Interior Design


Стадия	Лист	Формат
ЭП	63	А3

Формат А3


3D ВИД ШКАФА НАД ИНСТАЛЛЯЦИЕЙ В ОБЩЕМ СУ

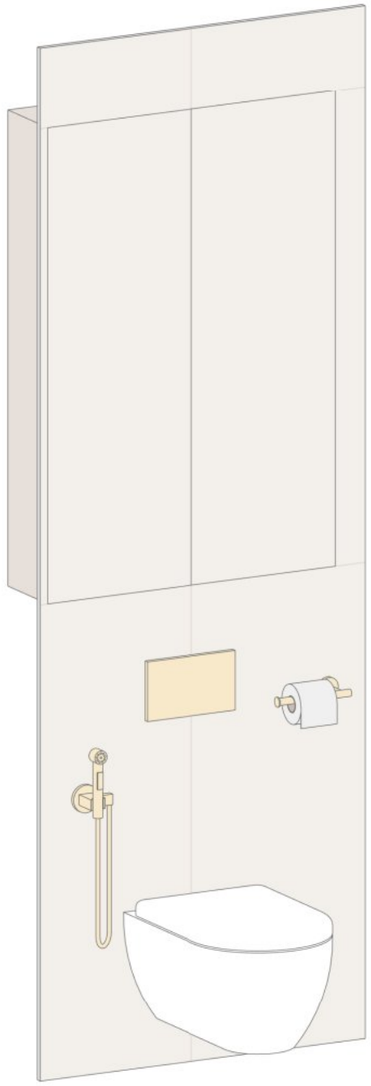

ВИД 1

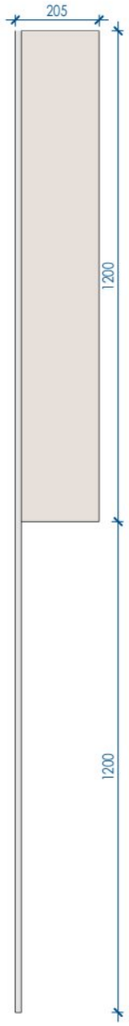

ВИД 2

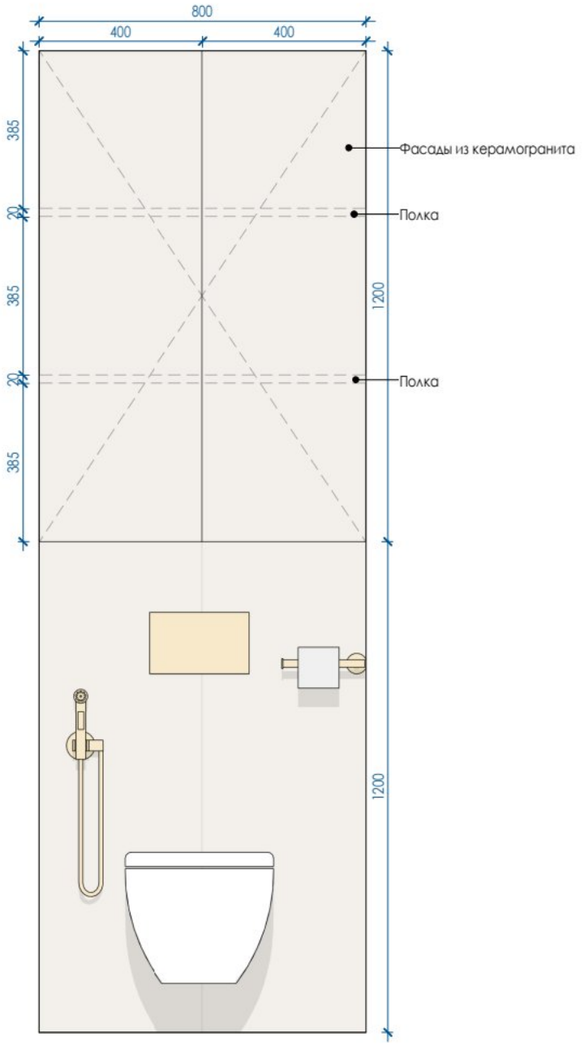

ПРИМЕЧАНИЯ!

1. Все размеры носят эскизный характер и уточняются по месту. Корректировка размеров осуществляется после фактических замеров.
2. Все развертки по мебели разработаны условно и являются заданием для подрядчиков.
3. Наполнение и фурнитура согласовываются с заказчиком в процессе производства работ на этапе формирования технического задания специализированной организации на производство корпусной мебели.
4. Смотреть совместно планом заказной мебели, с визуализациями, развертками, планом электроустановочного оборудования, планом расположения эл. выводов, планом сантехники, схемой приточной вентиляции и планы освещения.
5. Чертежи для изготовления мебели разрабатывают производители после контрольного замера на объекте.
6. Размеры корпусной мебели уточнить по месту при заказе.
7. Размеры со знаком * уточнить по месту.
8. Любые отклонения от плана БТИ подлежат согласованию в муниципальных органах. Ответственность за данное нарушение заказчик принимает на себя.
9. Материал фасадов на предпочтении клиентов.

СПЕЦИФИКАЦИЯ ПОМЕЩЕНИЙ

№	ИМЯ ПОМЕЩЕНИЯ	ПЛОЩАДЬ
1	Прихожая	9.3 м²
2	Коридор	15.8 м²
3	Котельная	4.9 м²
4	Общий СУ	4.4 м²
5	Спальня Марьям	12.1 м²
6	Спальня Карим	12.1 м²
7	Детский СУ	2.8 м²
8	Спальня Вильдан	13.2 м²
9	Спальня родителей	13 м²
10	Кабинет	5.4 м²
11	Гардероб	3.3 м²
12	Кухня-гостиная	43.8 м²
ОБЩАЯ ПЛОЩАДЬ		140 м²

Заказчик	
Дизайнер	Екатерина Г. В.


Эскизы мебели на заказ в Общем СУ

EKATERINA GANEEVA
Interior Design


Стадия	Лист	Формат
ЭП	64	А3

Формат А3


3D ВИД КРОВАТИ НА ЗАКАЗ В СПАЛЬНЕ МАРЬЯМ

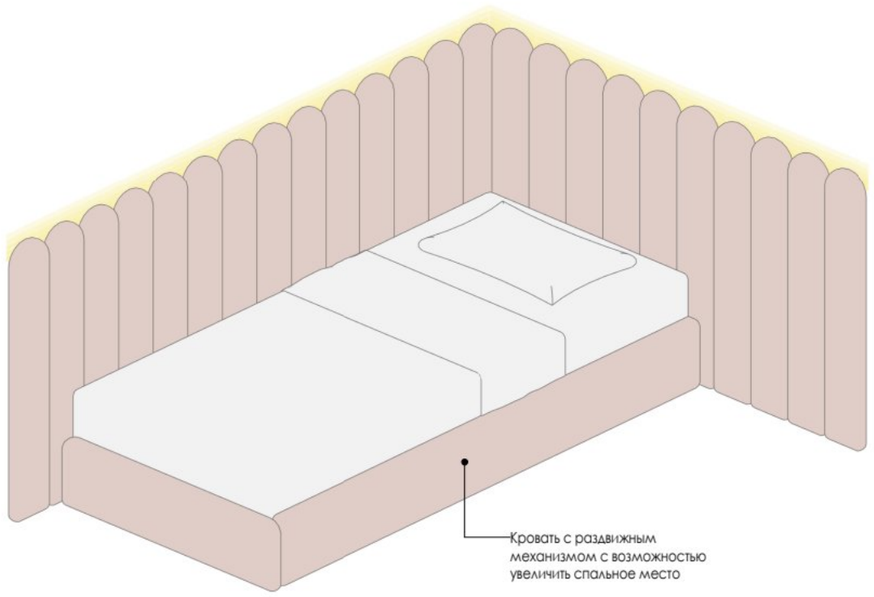


ВИД 1

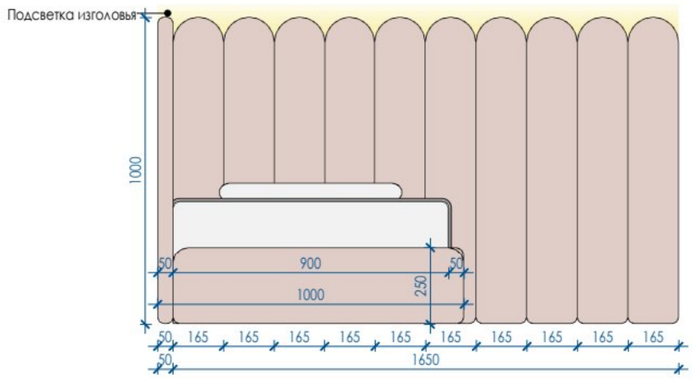


ВИД 2

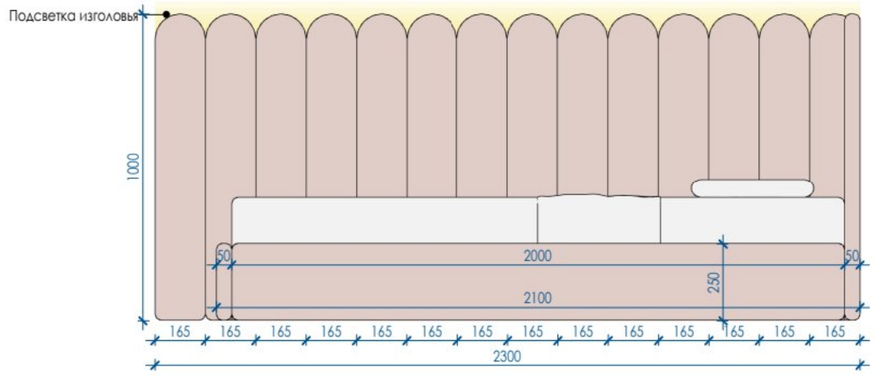


3D ВИД ПРИКРОВАТНОЙ ТУМБЫ В СПАЛЬНЕ МАРЬЯМ

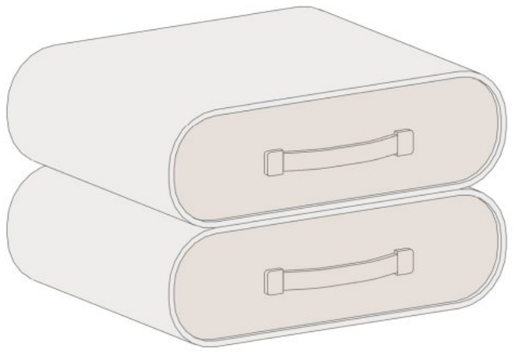

ВИД 1

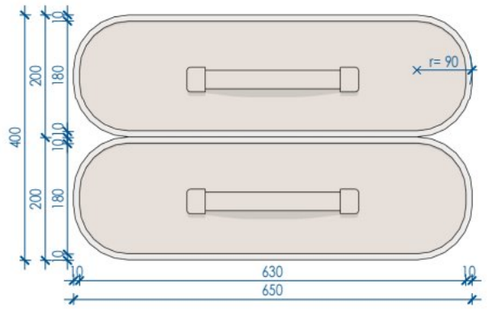

ВИД 2

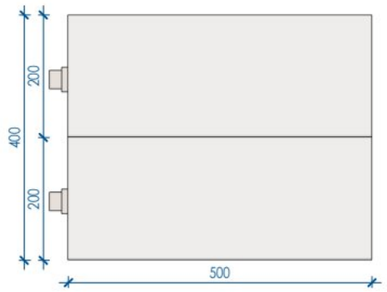

ПРИМЕЧАНИЯ!

1. Все размеры носят эскизный характер и уточняются по месту. Корректировка размеров осуществляется после фактических замеров.
2. Все развертки по мебели разработаны условно и являются заданием для подрядчиков.
3. Наполнение и фурнитура согласовываются с заказчиком в процессе производства работ на этапе формирования технического задания специализированной организации на производство корпусной мебели.
4. Смотреть совместно планом заказной мебели, с визуализациями, развертками, планом электроустановочного оборудования, планом расположения эл. выводов, планом сантехники, схемой приточной вентиляции и планы освещения.
5. Чертежи для изготовления мебели разрабатывают производители после контрольного замера на объекте.
6. Размеры корпусной мебели уточнить по месту при заказе.
7. Размеры со знаком * уточнить по месту.
8. Любые отклонения от плана БТИ подлежат согласованию в муниципальных органах. Ответственность за данное нарушение заказчик принимает на себя.
9. Материал фасадов на предпочтении клиентов.

СПЕЦИФИКАЦИЯ ПОМЕЩЕНИЙ

№	ИМЯ ПОМЕЩЕНИЯ	ПЛОЩАДЬ
1	Прихожая	9.3 м²
2	Коридор	15.8 м²
3	Котельная	4.9 м²
4	Общий СУ	4.4 м²
5	Спальня Марьям	12.1 м²
6	Спальня Карим	12.1 м²
7	Детский СУ	2.8 м²
8	Спальня Вильдан	13.2 м²
9	Спальня родителей	13 м²
10	Кабинет	5.4 м²
11	Гардероб	3.3 м²
12	Кухня-гостиная	43.8 м²
ОБЩАЯ ПЛОЩАДЬ		140 м²

Заказчик	
Дизайнер	Екатерина Г. В.


Эскизы мебели на заказ в Спальне Марьям

EKATERINA GANEEVA
Interior Design


Стадия	Лист	Формат
ЭП	65	А3

Формат А3


3D ВИД ШКАФА В СПАЛЬНЕ МАРЬЯМ

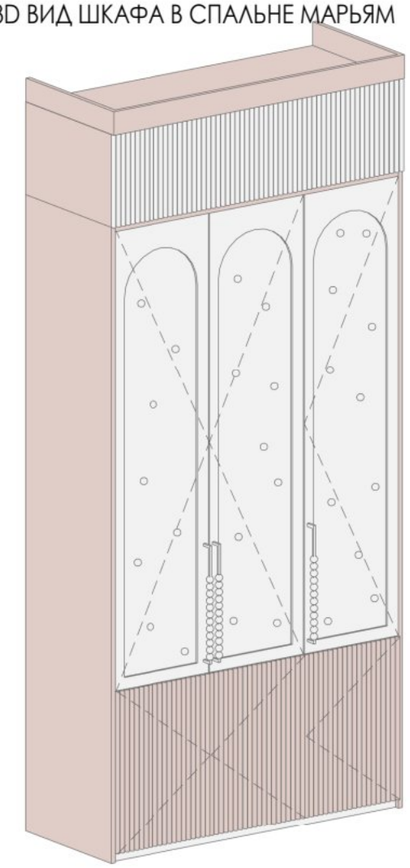


ВИД 1

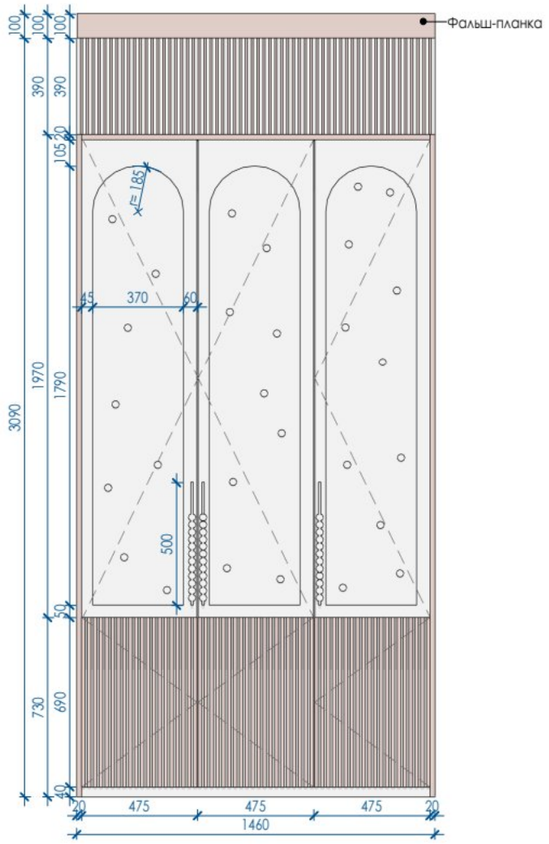


ВИД 2

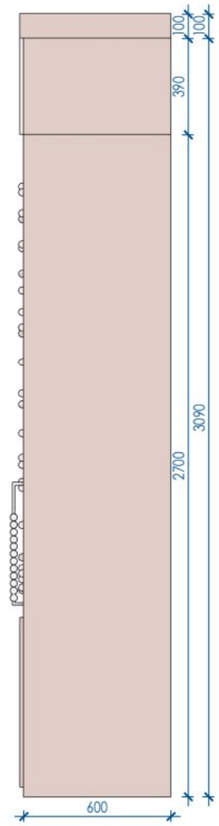


3D ВИД РАБОЧЕГО СТОЛА И СТЕЛЛАЖА В СПАЛЬНЕ МАРЬЯМ

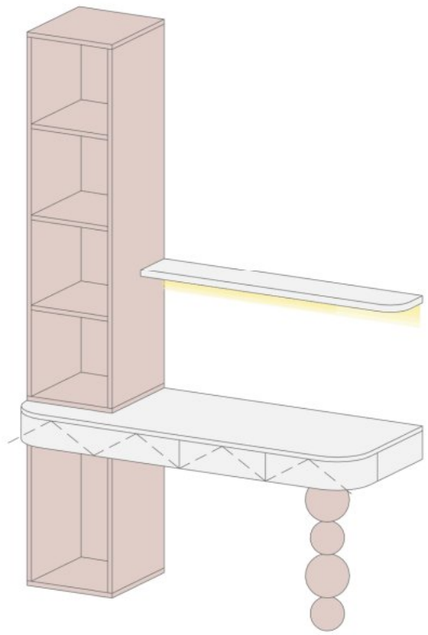

ВИД 1

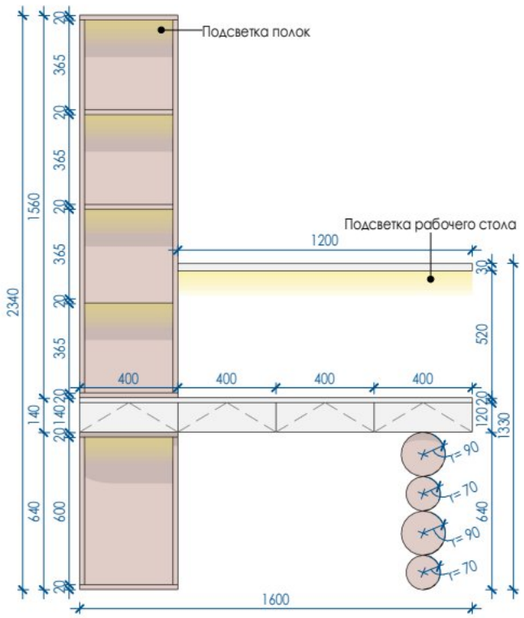

ВИД 2

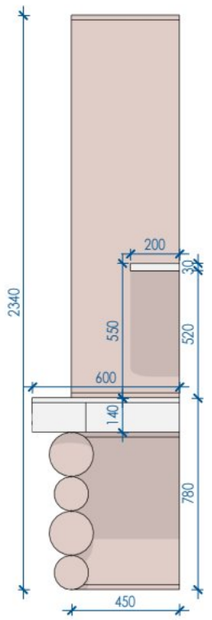

ПРИМЕЧАНИЯ!

1. Все размеры носят эскизный характер и уточняются по месту. Корректировка размеров осуществляется после фактических замеров.
2. Все развертки по мебели разработаны условно и являются заданием для подрядчиков.
3. Наполнение и фурнитура согласовываются с заказчиком в процессе производства работ на этапе формирования технического задания специализированной организации на производство корпусной мебели.
4. Смотреть совместно планом заказной мебели, с визуализациями, развертками, планом электроустановочного оборудования, планом расположения эл. выводов, планом сантехники, схемой приточной вентиляции и планы освещения.
5. Чертежи для изготовления мебели разрабатывают производители после контрольного замера на объекте.
6. Размеры корпусной мебели уточнить по месту при заказе.
7. Размеры со знаком * уточнить по месту.
8. Любые отклонения от плана БТИ подлежат согласованию в муниципальных органах. Ответственность за данное нарушение заказчик принимает на себя.
9. Материал фасадов на предпочтении клиентов.

СПЕЦИФИКАЦИЯ ПОМЕЩЕНИЙ

№	ИМЯ ПОМЕЩЕНИЯ	ПЛОЩАДЬ
1	Прихожая	9.3 м²
2	Коридор	15.8 м²
3	Котельная	4.9 м²
4	Общий СУ	4.4 м²
5	Спальня Марьям	12.1 м²
6	Спальня Карим	12.1 м²
7	Детский СУ	2.8 м²
8	Спальня Вильдан	13.2 м²
9	Спальня родителей	13 м²
10	Кабинет	5.4 м²
11	Гардероб	3.3 м²
12	Кухня-гостиная	43.8 м²
ОБЩАЯ ПЛОЩАДЬ		140 м²

Заказчик	
Дизайнер	Екатерина Г. В.


Эскизы мебели на заказ в Спальне Марьям

EKATERINA GANEEVA
Interior Design


Стадия	Лист	Формат
ЭП	66	А3

Формат А3


3D ВИД РАБОЧЕГО СТОЛА И ПОЛКИ В СПАЛЬНЕ КАРИМА

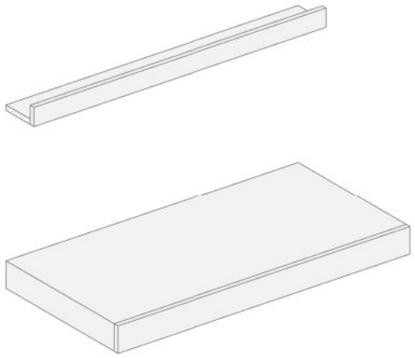


ВИД 1

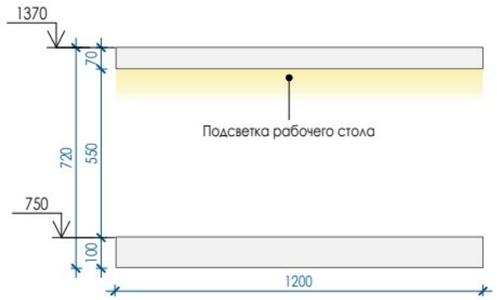


ВИД 2

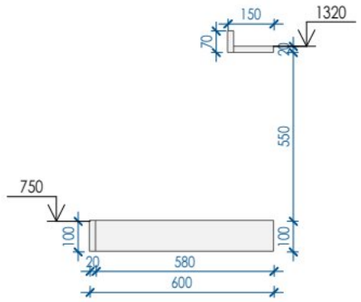


3D ВИД ШКАФА В СПАЛЬНЕ КАРИМА

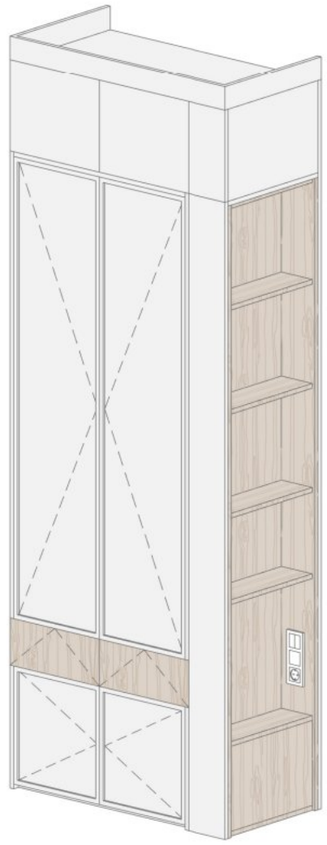


ВИД 1

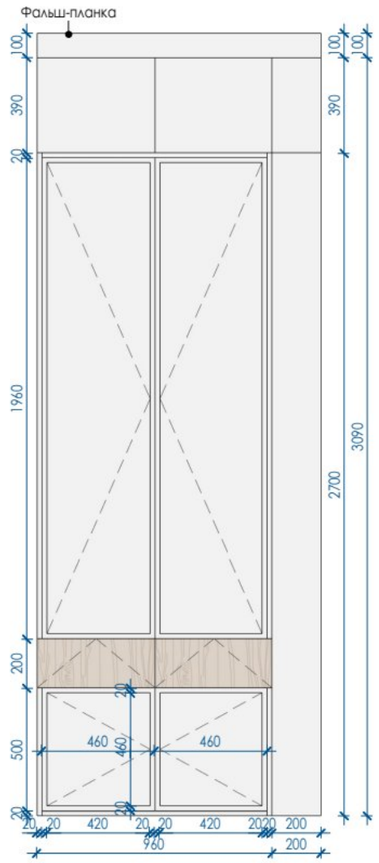

ВИД 2

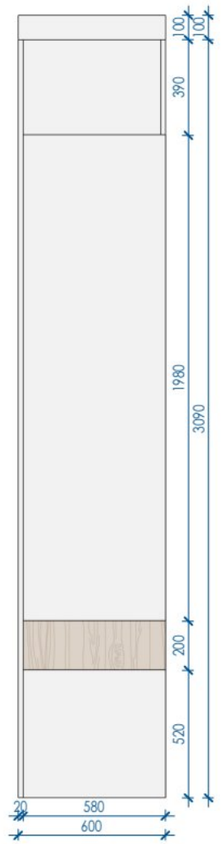

ВИД 3

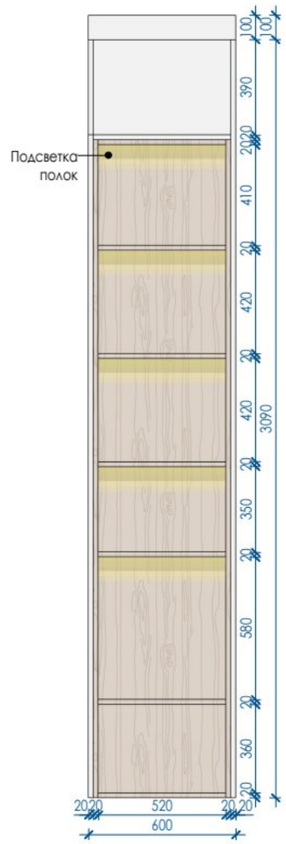

ПРИМЕЧАНИЯ!

1. Все размеры носят эскизный характер и уточняются по месту. Корректировка размеров осуществляется после фактических замеров.
2. Все развертки по мебели разработаны условно и являются заданием для подрядчиков.
3. Наполнение и фурнитура согласовываются с заказчиком в процессе производства работ на этапе формирования технического задания специализированной организации на производство корпусной мебели.
4. Смотреть совместно планом заказной мебели, с визуализациями, развертками, планом электроустановочного оборудования, планом расположения эл. выводов, планом сантехники, схемой приточной вентиляции и планы освещения.
5. Чертежи для изготовления мебели разрабатывают производители после контрольного замера на объекте.
6. Размеры корпусной мебели уточнить по месту при заказе.
7. Размеры со знаком * уточнить по месту.
8. Любые отклонения от плана БТИ подлежат согласованию в муниципальных органах. Ответственность за данное нарушение заказчик принимает на себя.
9. Материал фасадов на предпочтении клиентов.

СПЕЦИФИКАЦИЯ ПОМЕЩЕНИЙ

№	ИМЯ ПОМЕЩЕНИЯ	ПЛОЩАДЬ
1	Прихожая	9.3 м²
2	Коридор	15.8 м²
3	Котельная	4.9 м²
4	Общий СУ	4.4 м²
5	Спальня Марьям	12.1 м²
6	Спальня Карим	12.1 м²
7	Детский СУ	2.8 м²
8	Спальня Вильдан	13.2 м²
9	Спальня родителей	13 м²
10	Кабинет	5.4 м²
11	Гардероб	3.3 м²
12	Кухня-гостиная	43.8 м²
ОБЩАЯ ПЛОЩАДЬ		140 м²

Заказчик	
Дизайнер	Екатерина Г. В.


Эскизы мебели на заказ в Спальне Карима

EKATERINA GANEEVA
Interior Design


Стадия	Лист	Формат
ЭП	67	А3

Формат А3


3D ВИД КРОВАТИ НА ЗАКАЗ В СПАЛЬНЕ КАРИМА

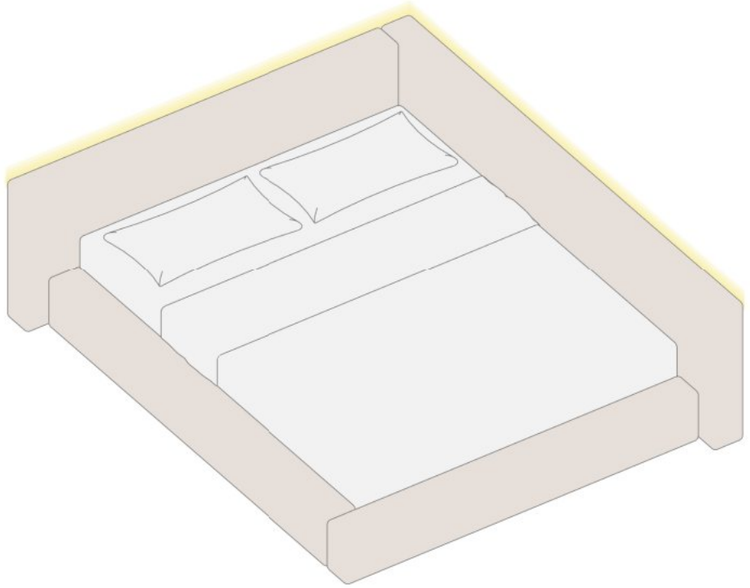


ВИД 2

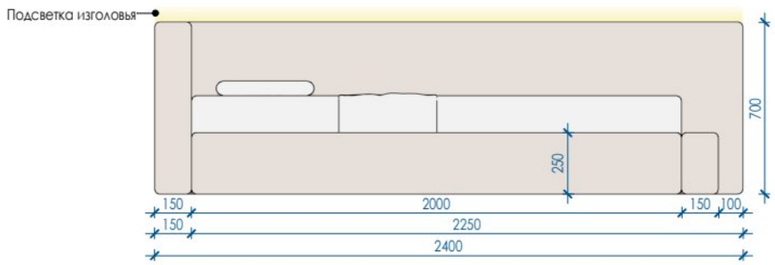


ВИД 1

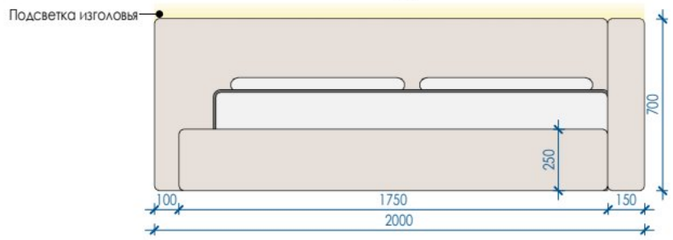


3D ВИД ТУМБЫ ПОД РАКОВИНУ В ДЕТСКОМ СУ

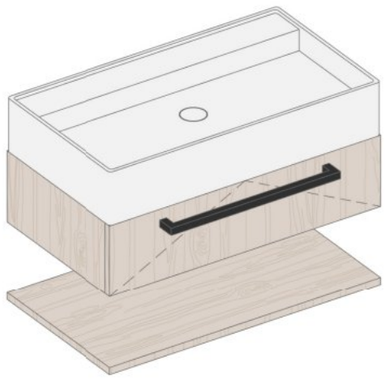

ВИД 1

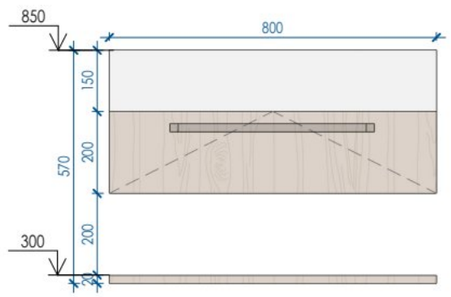

ВИД 2

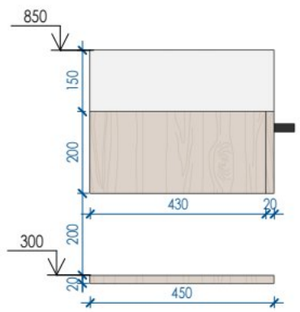

ПРИМЕЧАНИЯ!

1. Все размеры носят эскизный характер и уточняются по месту. Корректировка размеров осуществляется после фактических замеров.
2. Все развертки по мебели разработаны условно и являются заданием для подрядчиков.
3. Наполнение и фурнитура согласовываются с заказчиком в процессе производства работ на этапе формирования технического задания специализированной организации на производство корпусной мебели.
4. Смотреть совместно планом заказной мебели, с визуализациями, развертками, планом электроустановочного оборудования, планом расположения эл. выводов, планом сантехники, схемой приточной вентиляции и планы освещения.
5. Чертежи для изготовления мебели разрабатывают производители после контрольного замера на объекте.
6. Размеры корпусной мебели уточнить по месту при заказе.
7. Размеры со знаком * уточнить по месту.
8. Любые отклонения от плана БТИ подлежат согласованию в муниципальных органах. Ответственность за данное нарушение заказчик принимает на себя.
9. Материал фасадов на предпочтении клиентов.

СПЕЦИФИКАЦИЯ ПОМЕЩЕНИЙ

№	ИМЯ ПОМЕЩЕНИЯ	ПЛОЩАДЬ
1	Прихожая	9.3 м²
2	Коридор	15.8 м²
3	Котельная	4.9 м²
4	Общий СУ	4.4 м²
5	Спальня Марьям	12.1 м²
6	Спальня Карим	12.1 м²
7	Детский СУ	2.8 м²
8	Спальня Вильдан	13.2 м²
9	Спальня родителей	13 м²
10	Кабинет	5.4 м²
11	Гардероб	3.3 м²
12	Кухня-гостиная	43.8 м²
ОБЩАЯ ПЛОЩАДЬ		140 м²

Заказчик	
Дизайнер	Екатерина Г. В.


Эскизы мебели на заказ в Спальне Карима и в Детском СУ

EKATERINA GANEEVA
Interior Design


Стадия	Лист	Формат
ЭП	68	А3

Формат А3


3D ВИД ШКАФА НАД ИНСТАЛЛЯЦИЕЙ В ДЕТСКОМ СУ

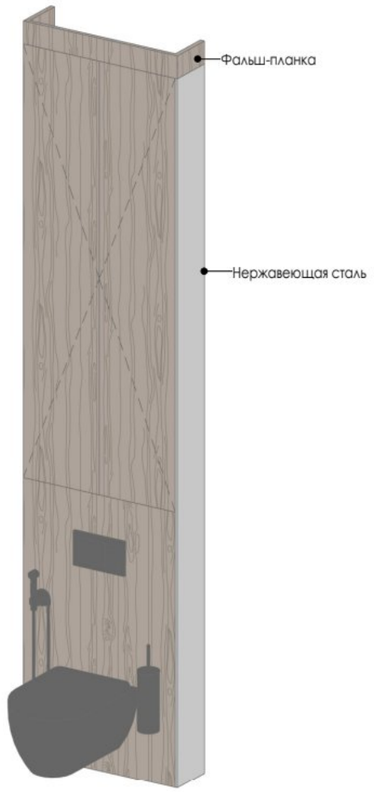

ВИД 1

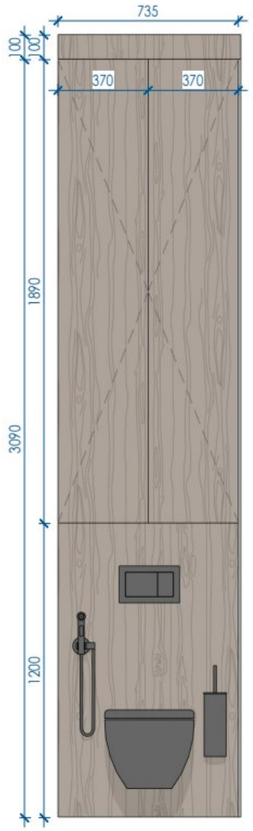


ВИД 2

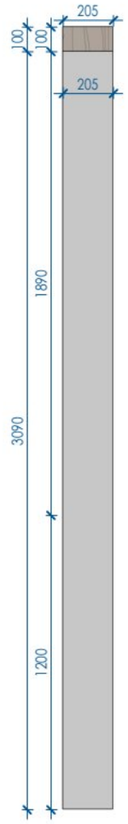


3D ВИД ПОЛОК ДЛЯ ДУША В ДЕТСКОМ СУ



ВИД 1

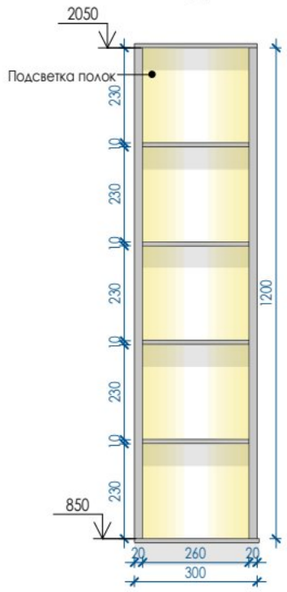

ВИД 2

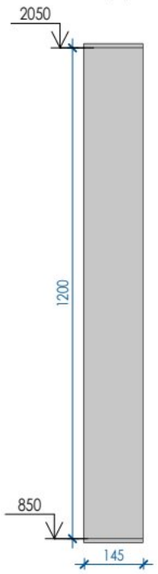

ПРИМЕЧАНИЯ:

1. Все размеры носят эскизный характер и уточняются по месту. Корректировка размеров осуществляется после фактических замеров.
2. Все развертки по мебели разработаны условно и являются заданием для подрядчиков.
3. Наполнение и фурнитура согласовываются с заказчиком в процессе производства работ на этапе формирования технического задания специализированной организации на производство корпусной мебели.
4. Смотреть совместно планом заказной мебели, с визуализациями, развертками, планом электроустановочного оборудования, планом расположения эл. выводов, планом сантехники, схемой приточной вентиляции и планы освещения.
5. Чертежи для изготовления мебели разрабатывают производители после контрольного замера на объекте.
6. Размеры корпусной мебели уточнить по месту при заказе.
7. Размеры со знаком * уточнить по месту.
8. Любые отклонения от плана БТИ подлежат согласованию в муниципальных органах. Ответственность за данное нарушение заказчик принимает на себя.
9. Материал фасадов на предпочтении клиентов.

СПЕЦИФИКАЦИЯ ПОМЕЩЕНИЙ

№	ИМЯ ПОМЕЩЕНИЯ	ПЛОЩАДЬ
1	Прихожая	9.3 м²
2	Коридор	15.8 м²
3	Котельная	4.9 м²
4	Общий СУ	4.4 м²
5	Спальня Марьям	12.1 м²
6	Спальня Карим	12.1 м²
7	Детский СУ	2.8 м²
8	Спальня Вильдан	13.2 м²
9	Спальня родителей	13 м²
10	Кабинет	5.4 м²
11	Гардероб	3.3 м²
12	Кухня-гостиная	43.8 м²
ОБЩАЯ ПЛОЩАДЬ		140 м²

Заказчик	
Дизайнер	Екатерина Г. В.


Эскизы мебели на заказ в Детском СУ

EKATERINA GANEEVA
Interior Design


Стадия	Лист	Формат
ЭП	69	А3

Формат А3


3D ВИД ШКАФА И РАБОЧЕГО СТОЛА В СПАЛЬНЕ ВИЛЬДАН

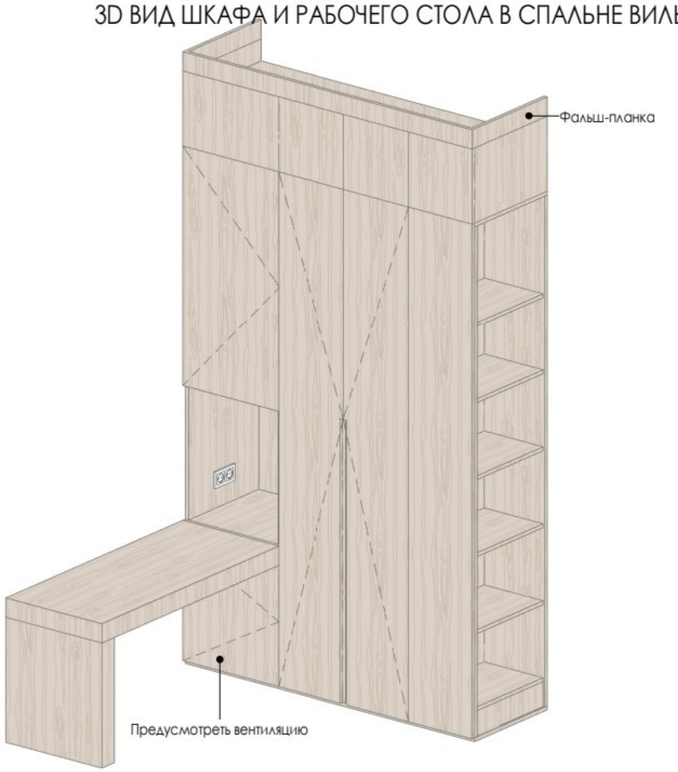


ВИД 1

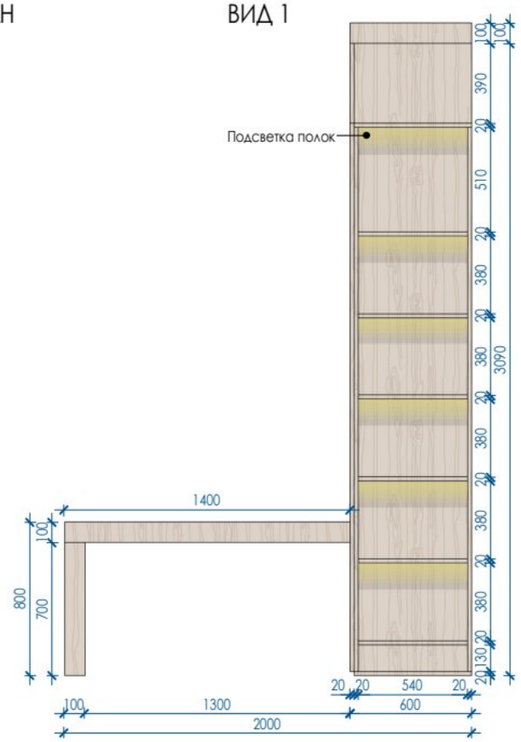


ВИД 2

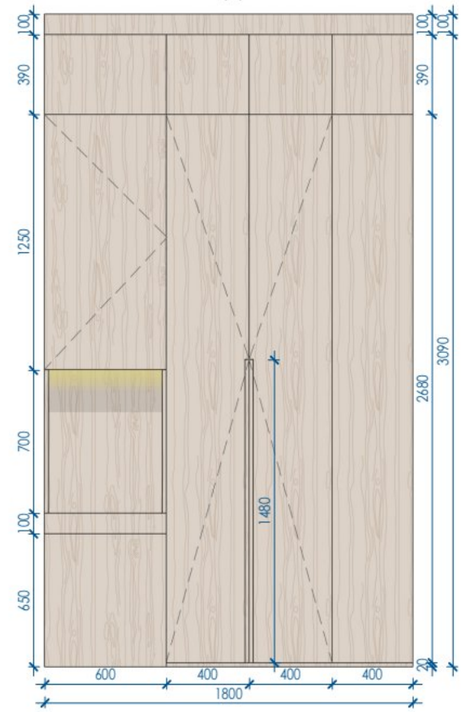

3D ВИД КРОВАТИ НА ЗАКАЗ В СПАЛЬНЕ ВИЛЬДАН

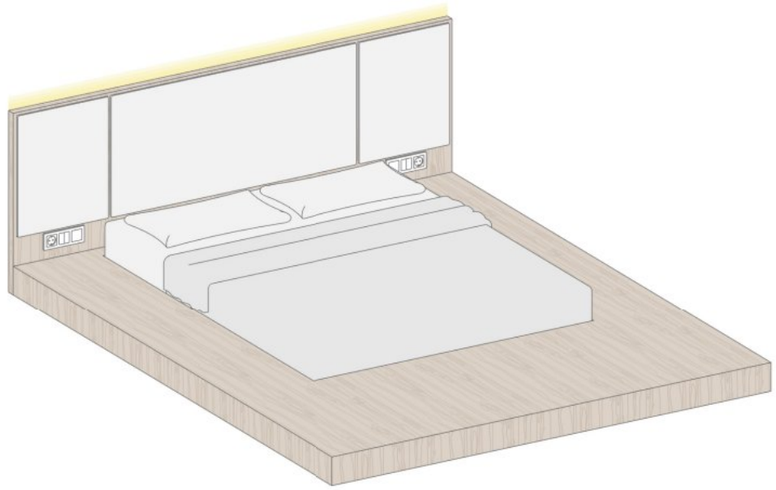

ВИД 1

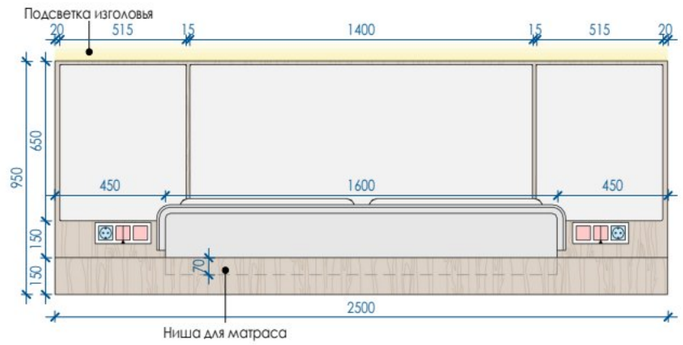

ВИД 2



ПРИМЕЧАНИЯ!

1. Все размеры носят эскизный характер и уточняются по месту. Корректировка размеров осуществляется после фактических замеров.
2. Все развертки по мебели разработаны условно и являются заданием для подрядчиков.
3. Наполнение и фурнитура согласовываются с заказчиком в процессе производства работ на этапе формирования технического задания специализированной организации на производство корпусной мебели.
4. Смотреть совместно планом заказной мебели, с визуализациями, развертками, планом электроустановочного оборудования, планом расположения эл. выводов, планом сантехники, схемой приточной вентиляции и планы освещения.
5. Чертежи для изготовления мебели разрабатывают производители после контрольного замера на объекте.
6. Размеры корпусной мебели уточнить по месту при заказе.
7. Размеры со знаком * уточнить по месту.
8. Любые отклонения от плана БТИ подлежат согласованию в муниципальных органах. Ответственность за данное нарушение заказчик принимает на себя.
9. Материал фасадов на предпочтении клиентов.

СПЕЦИФИКАЦИЯ ПОМЕЩЕНИЙ

№	ИМЯ ПОМЕЩЕНИЯ	ПЛОЩАДЬ
1	Прихожая	9.3 м²
2	Коридор	15.8 м²
3	Котельная	4.9 м²
4	Общий СУ	4.4 м²
5	Спальня Марьям	12.1 м²
6	Спальня Карим	12.1 м²
7	Детский СУ	2.8 м²
8	Спальня Вильдан	13.2 м²
9	Спальня родителей	13 м²
10	Кабинет	5.4 м²
11	Гардероб	3.3 м²
12	Кухня-гостиная	43.8 м²
ОБЩАЯ ПЛОЩАДЬ		140 м²

Заказчик	
Дизайнер	Екатерина Г. В.


Эскизы мебели на заказ в Спальне Вильдан

EKATERINA GANEEVA
Interior Design


Стадия	Лист	Формат
ЭП	70	А3

Формат А3


3D ВИД ШКАФА И МАКИЯЖНОГО СТОЛА В СПАЛЬНЕ РОДИТЕЛЕЙ

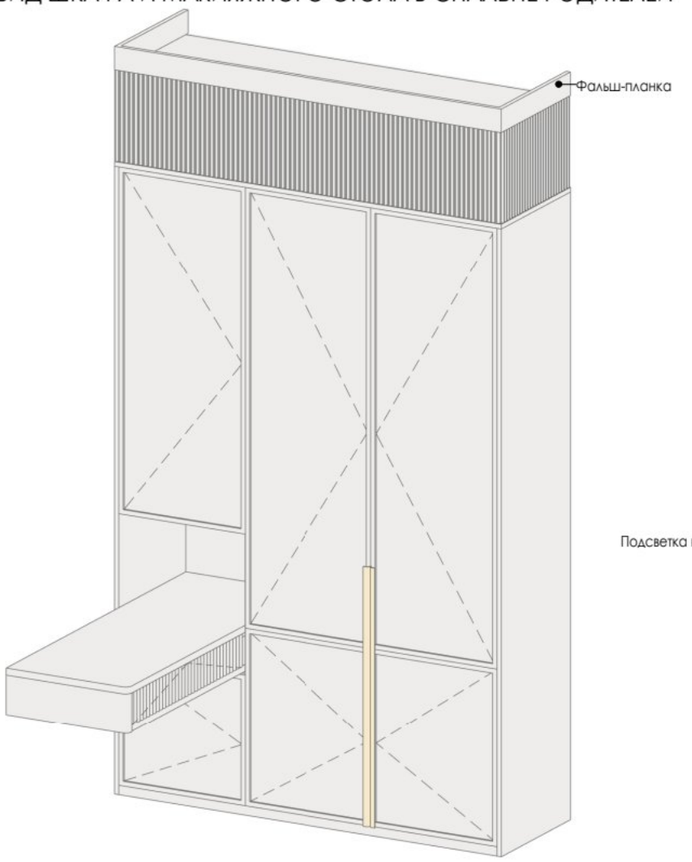


ВИД 1

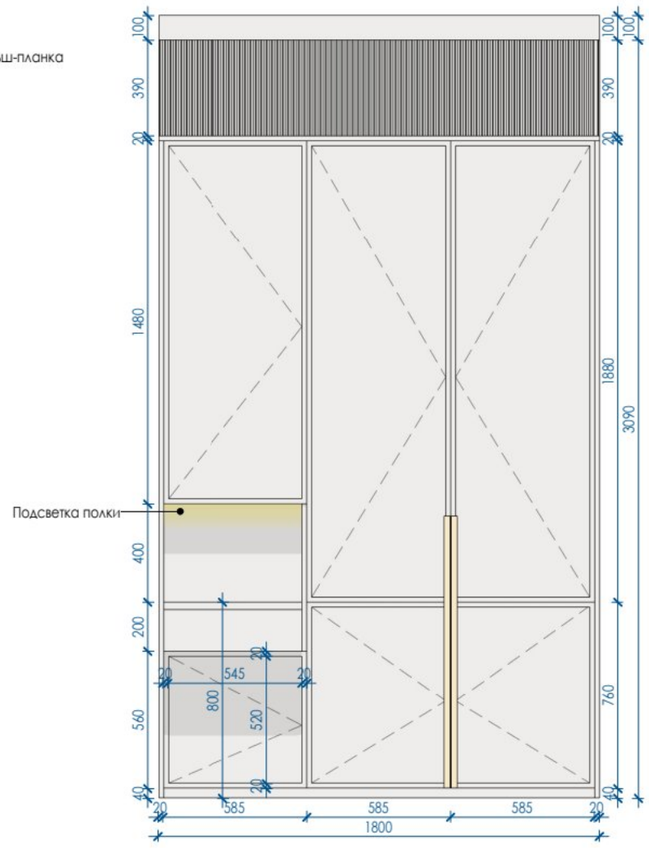


ВИД 2

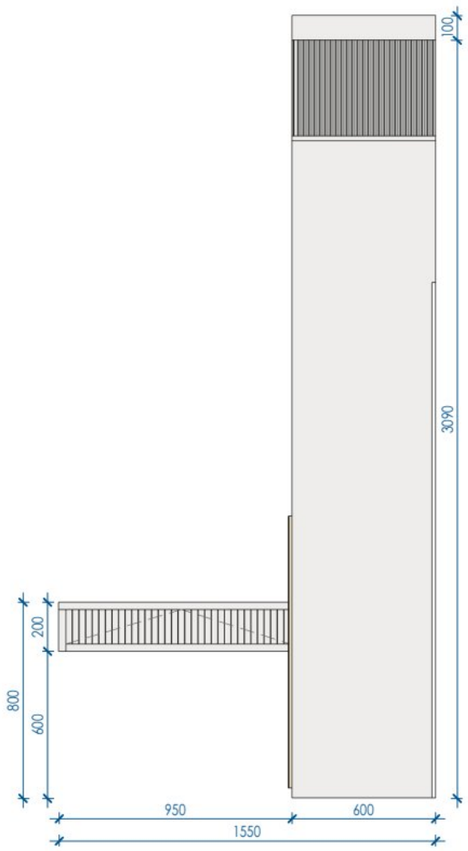


3D ВИД ПРИКРОВАТНОЙ ТУМБЫ В СПАЛЬНЕ РОДИТЕЛЕЙ

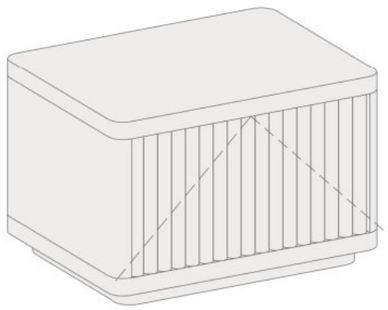

ВИД 1

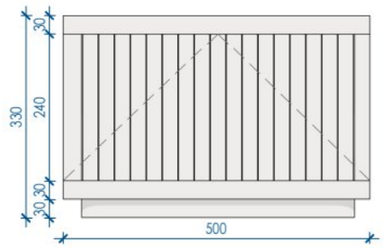

ВИД 2

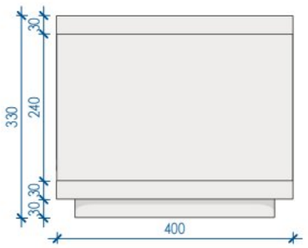

ПРИМЕЧАНИЯ!

1. Все размеры носят эскизный характер и уточняются по месту. Корректировка размеров осуществляется после фактических замеров.
2. Все развертки по мебели разработаны условно и являются заданием для подрядчиков.
3. Наполнение и фурнитура согласовываются с заказчиком в процессе производства работ на этапе формирования технического задания специализированной организации на производство корпусной мебели.
4. Смотреть совместно планом заказной мебели, с визуализациями, развертками, планом электроустановочного оборудования, планом расположения эл. выводов, планом сантехники, схемой приточной вентиляции и планы освещения.
5. Чертежи для изготовления мебели разрабатывают производители после контрольного замера на объекте.
6. Размеры корпусной мебели уточнить по месту при заказе.
7. Размеры со знаком * уточнить по месту.
8. Любые отклонения от плана БТИ подлежат согласованию в муниципальных органах. Ответственность за данное нарушение заказчик принимает на себя.
9. Материал фасадов на предпочтении клиентов.

СПЕЦИФИКАЦИЯ ПОМЕЩЕНИЙ

№	ИМЯ ПОМЕЩЕНИЯ	ПЛОЩАДЬ
1	Прихожая	9.3 м²
2	Коридор	15.8 м²
3	Котельная	4.9 м²
4	Общий СУ	4.4 м²
5	Спальня Марьям	12.1 м²
6	Спальня Карим	12.1 м²
7	Детский СУ	2.8 м²
8	Спальня Вильдан	13.2 м²
9	Спальня родителей	13 м²
10	Кабинет	5.4 м²
11	Гардероб	3.3 м²
12	Кухня-гостиная	43.8 м²
ОБЩАЯ ПЛОЩАДЬ		140 м²

Заказчик	
Дизайнер	Екатерина Г. В.


Эскизы мебели на заказ в Спальне Родителей

EKATERINA GANEEVA
Interior Design


Стадия	Лист	Формат
ЭП	72	А3

Формат А3


3D ВИД СТЕЛЛАЖА В КАБИНЕТЕ

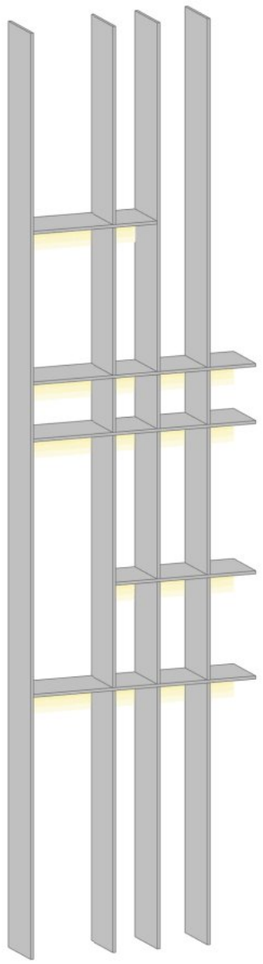


ВИД 1

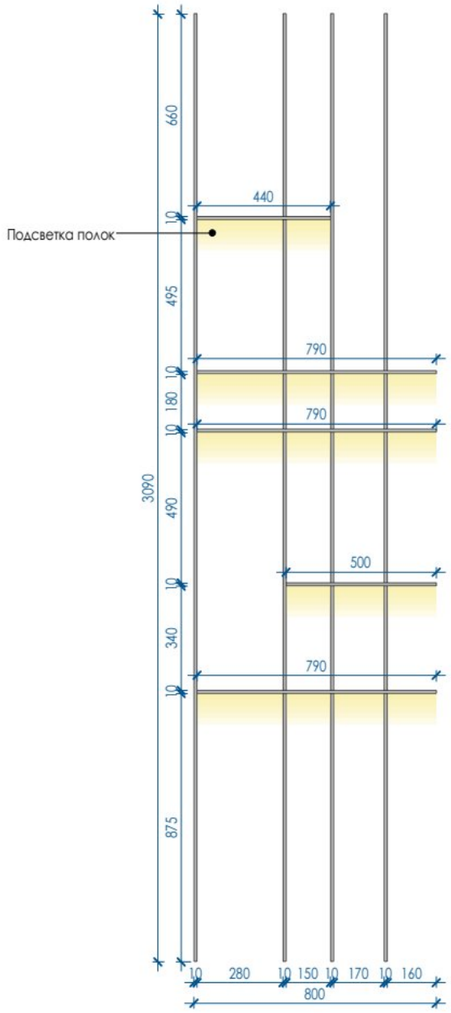


ВИД 2

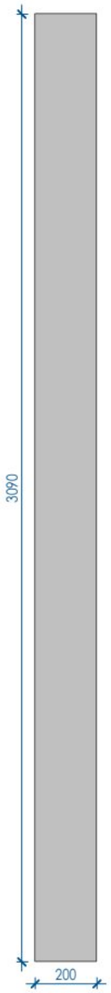


3D ВИД РАБОЧЕГО СТОЛА В КАБИНЕТЕ

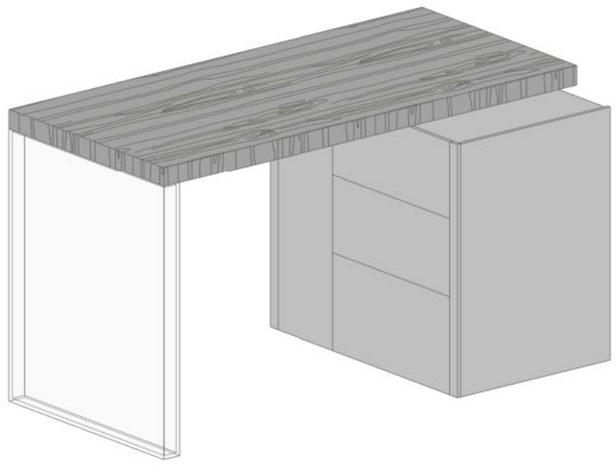

ВИД 1

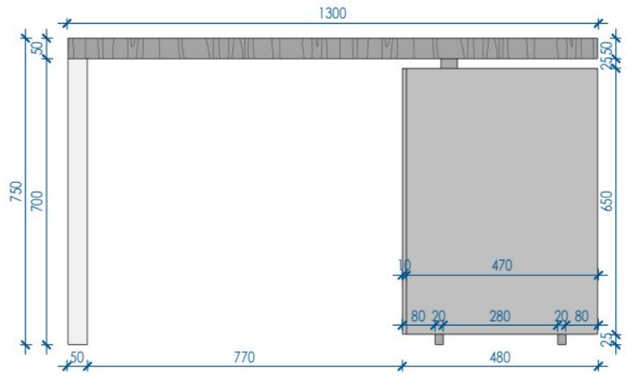

ВИД 2

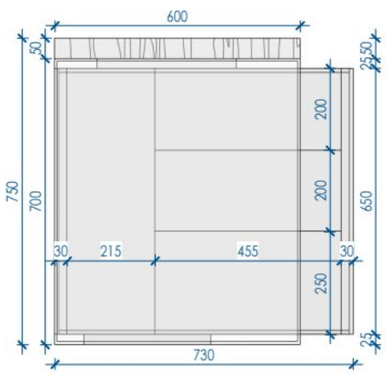

ПРИМЕЧАНИЯ!

1. Все размеры носят эскизный характер и уточняются по месту. Корректировка размеров осуществляется после фактических замеров.
2. Все развертки по мебели разработаны условно и являются заданием для подрядчиков.
3. Наполнение и фурнитура согласовываются с заказчиком в процессе производства работ на этапе формирования технического задания специализированной организации на производство корпусной мебели.
4. Смотреть совместно планом заказной мебели, с визуализациями, развертками, планом электроустановочного оборудования, планом расположения эл. выводов, планом сантехники, схемой приточной вентиляции и планы освещения.
5. Чертежи для изготовления мебели разрабатывают производители после контрольного замера на объекте.
6. Размеры корпусной мебели уточнить по месту при заказе.
7. Размеры со знаком * уточнить по месту.
8. Любые отклонения от плана БТИ подлежат согласованию в муниципальных органах. Ответственность за данное нарушение заказчик принимает на себя.
9. Материал фасадов на предпочтении клиентов.

СПЕЦИФИКАЦИЯ ПОМЕЩЕНИЙ

№	ИМЯ ПОМЕЩЕНИЯ	ПЛОЩАДЬ
1	Прихожая	9.3 м²
2	Коридор	15.8 м²
3	Котельная	4.9 м²
4	Общий СУ	4.4 м²
5	Спальня Марьям	12.1 м²
6	Спальня Карим	12.1 м²
7	Детский СУ	2.8 м²
8	Спальня Вильдан	13.2 м²
9	Спальня родителей	13 м²
10	Кабинет	5.4 м²
11	Гардероб	3.3 м²
12	Кухня-гостиная	43.8 м²
ОБЩАЯ ПЛОЩАДЬ		140 м²

Заказчик	
Дизайнер	Екатерина Г. В.


Эскизы мебели на заказ в Кабинете

EKATERINA GANEEVA
Interior Design


Стадия	Лист	Формат
ЭП	73	А3

Формат А3


3D ВИД КУХОННОГО ГАРНИТУРА

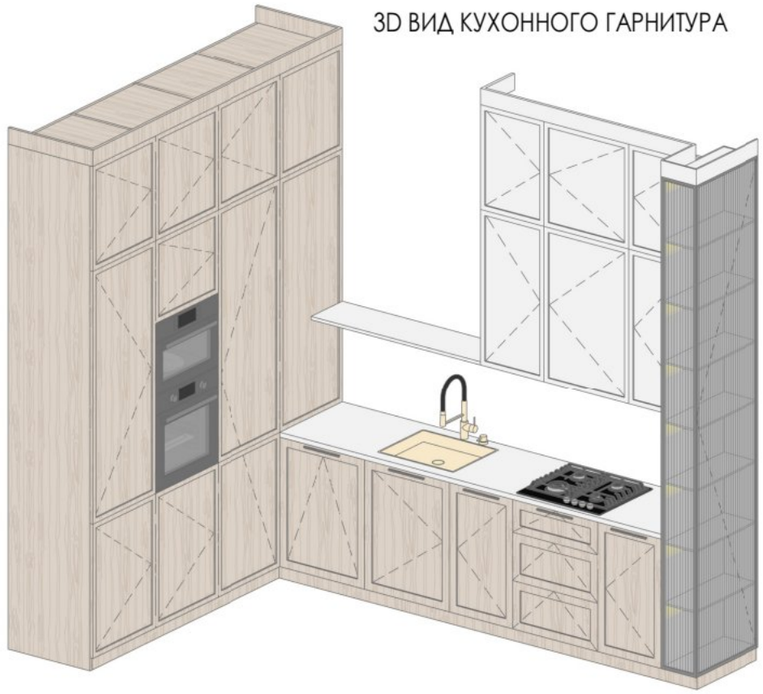

ВИД 1

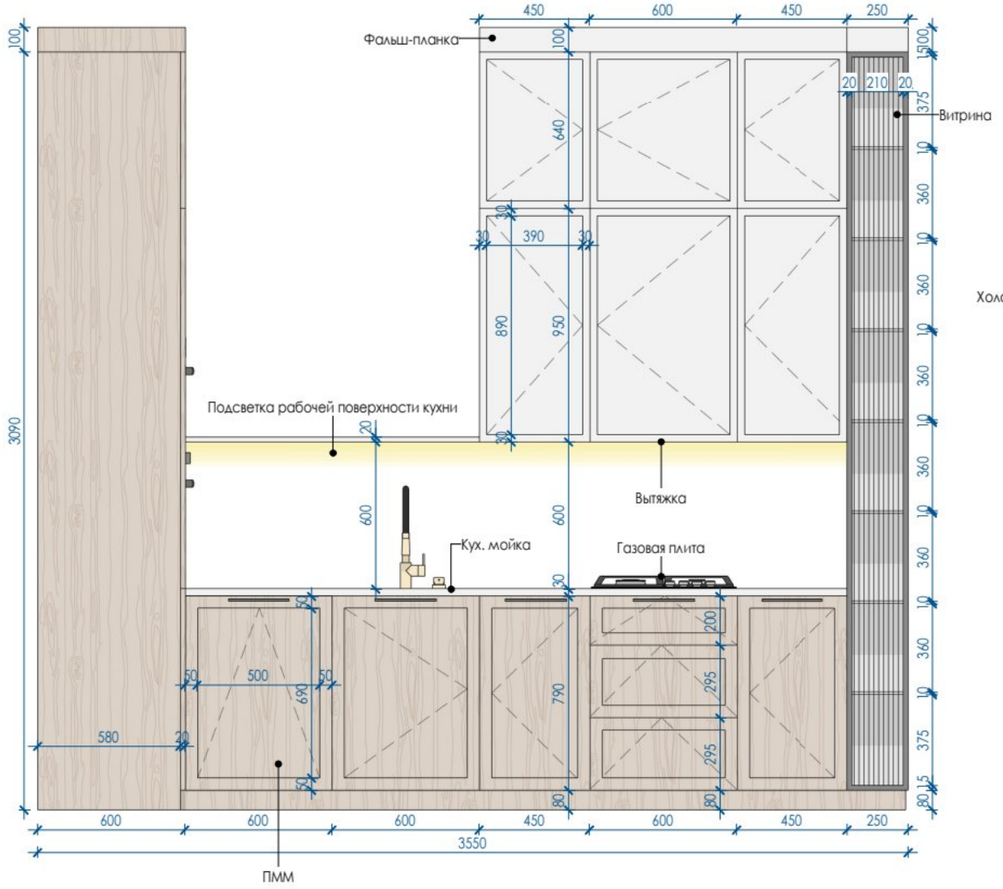

ВИД 2

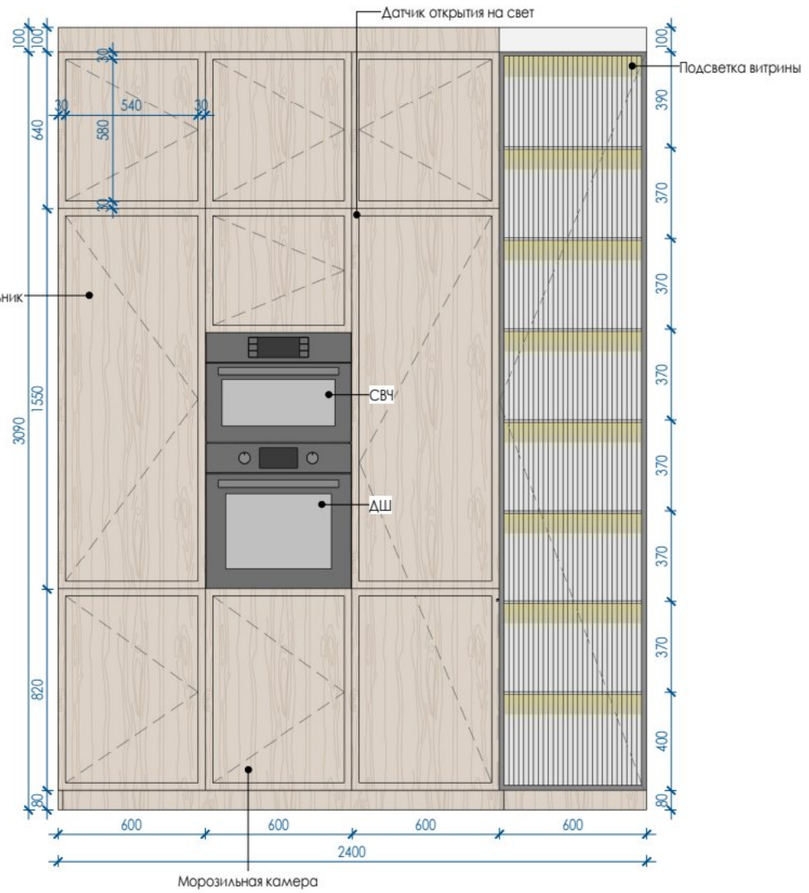

ПРИМЕЧАНИЯ!

1. Все размеры носят эскизный характер и уточняются по месту. Корректировка размеров осуществляется после фактических замеров.
2. Все развертки по мебели разработаны условно и являются заданием для подрядчиков.
3. Наполнение и фурнитура согласовываются с заказчиком в процессе производства работ на этапе формирования технического задания специализированной организации на производство корпусной мебели.
4. Смотреть совместно планом заказной мебели, с визуализациями, развертками, планом электроустановочного оборудования, планом расположения эл. выводов, планом сантехники, схемой приточной вентиляции и планы освещения.
5. Чертежи для изготовления мебели разрабатывают производители после контрольного замера на объекте.
6. Размеры корпусной мебели уточнить по месту при заказе.
7. Размеры со знаком * уточнить по месту.
8. Любые отклонения от плана БТИ подлежат согласованию в муниципальных органах. Ответственность за данное нарушение заказчик принимает на себя.
9. Материал фасадов на предпочтении клиентов.

СПЕЦИФИКАЦИЯ ПОМЕЩЕНИЙ

№	ИМЯ ПОМЕЩЕНИЯ	ПЛОЩАДЬ
1	Прихожая	9.3 м²
2	Коридор	15.8 м²
3	Котельная	4.9 м²
4	Общий СУ	4.4 м²
5	Спальня Марьям	12.1 м²
6	Спальня Карим	12.1 м²
7	Детский СУ	2.8 м²
8	Спальня Вильдан	13.2 м²
9	Спальня родителей	13 м²
10	Кабинет	5.4 м²
11	Гардероб	3.3 м²
12	Кухня-гостиная	43.8 м²
ОБЩАЯ ПЛОЩАДЬ		140 м²

Заказчик	
Дизайнер	Екатерина Г. В.


Эскизы мебели на заказ в Кухне-гостиной

EKATERINA GANEEVA
Interior Design


Стадия	Лист	Формат
ЭП	74	А3

Формат А3


3D ВИД ТУМБЫ В КУХНЕ-ГОСТИНОЙ

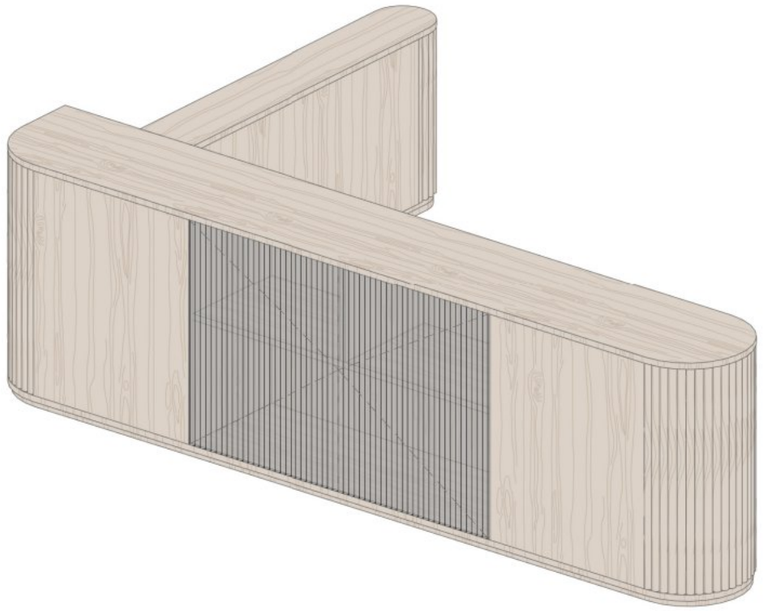

ВИД 1

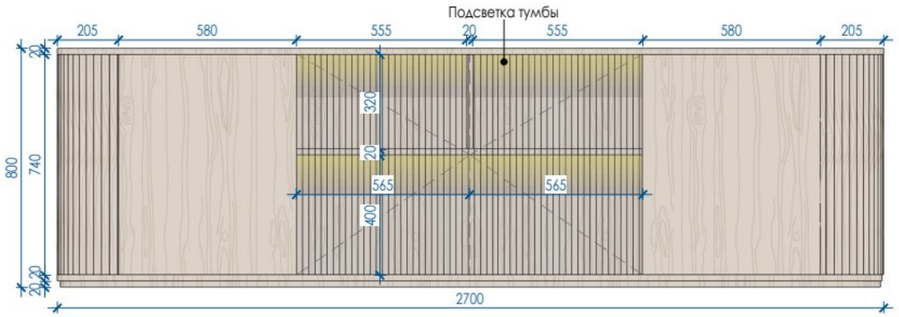

ВИД 2

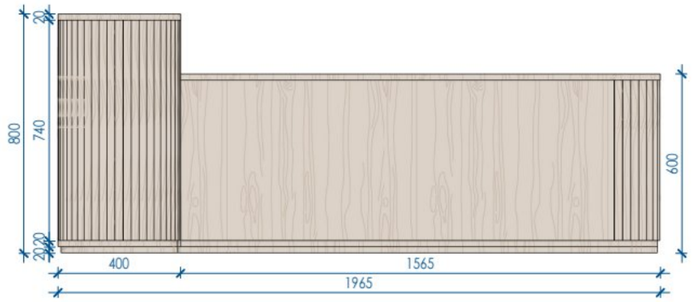

ВИД 3



ПРИМЕЧАНИЯ!

1. Все размеры носят эскизный характер и уточняются по месту. Корректировка размеров осуществляется после фактических замеров.
2. Все развертки по мебели разработаны условно и являются заданием для подрядчиков.
3. Наполнение и фурнитура согласовываются с заказчиком в процессе производства работ на этапе формирования технического задания специализированной организации на производство корпусной мебели.
4. Смотреть совместно планом заказной мебели, с визуализациями, развертками, планом электроустановочного оборудования, планом расположения эл. выводов, планом сантехники, схемой приточной вентиляции и планы освещения.
5. Чертежи для изготовления мебели разрабатывают производители после контрольного замера на объекте.
6. Размеры корпусной мебели уточнить по месту при заказе.
7. Размеры со знаком * уточнить по месту.
8. Любые отклонения от плана БТИ подлежат согласованию в муниципальных органах. Ответственность за данное нарушение заказчик принимает на себя.
9. Материал фасадов на предпочтении клиентов.

СПЕЦИФИКАЦИЯ ПОМЕЩЕНИЙ

№	ИМЯ ПОМЕЩЕНИЯ	ПЛОЩАДЬ
1	Прихожая	9.3 м²
2	Коридор	15.8 м²
3	Котельная	4.9 м²
4	Общий СУ	4.4 м²
5	Спальня Марьям	12.1 м²
6	Спальня Карим	12.1 м²
7	Детский СУ	2.8 м²
8	Спальня Вильдан	13.2 м²
9	Спальня родителей	13 м²
10	Кабинет	5.4 м²
11	Гардероб	3.3 м²
12	Кухня-гостиная	43.8 м²
ОБЩАЯ ПЛОЩАДЬ		140 м²

Заказчик	
Дизайнер	Екатерина Г. В.

Эскизы мебели на заказ в Кухне-гостиной

EKATERINA GANEEVA
Interior Design


Стадия	Лист	Формат
ЭП	75	А3

Формат А3


3D ВИД ЖУРНАЛЬНОГО СТОЛИКА В КУХНЕ-ГОСТИНОЙ




ВИД 1

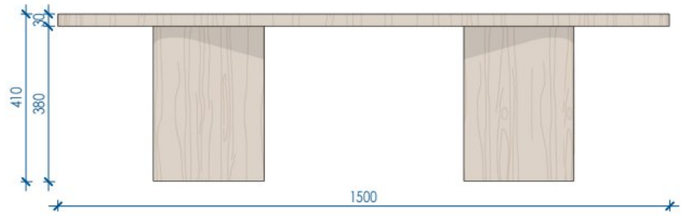

ВИД 2

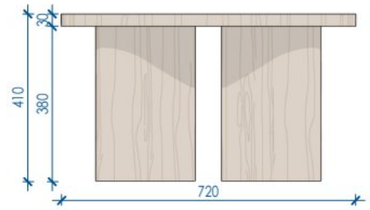


ВИД 1

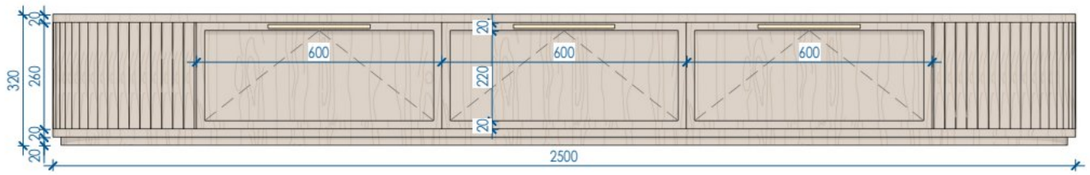

3D ТУМБЫ ПОД ТВ В КУХНЕ-ГОСТИНОЙ



ВИД 2

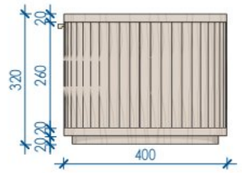

ПРИМЕЧАНИЯ!

1. Все размеры носят эскизный характер и уточняются по месту. Корректировка размеров осуществляется после фактических замеров.
2. Все развертки по мебели разработаны условно и являются заданием для подрядчиков.
3. Наполнение и фурнитура согласовываются с заказчиком в процессе производства работ на этапе формирования технического задания специализированной организации на производство корпусной мебели.
4. Смотреть совместно планом заказной мебели, с визуализациями, развертками, планом электроустановочного оборудования, планом расположения эл. выводов, планом сантехники, схемой приточной вентиляции и планы освещения.
5. Чертежи для изготовления мебели разрабатывают производители после контрольного замера на объекте.
6. Размеры корпусной мебели уточнить по месту при заказе.
7. Размеры со знаком * уточнить по месту.
8. Любые отклонения от плана БТИ подлежат согласованию в муниципальных органах. Ответственность за данное нарушение заказчик принимает на себя.
9. Материал фасадов на предпочтении клиентов.

СПЕЦИФИКАЦИЯ ПОМЕЩЕНИЙ

№	ИМЯ ПОМЕЩЕНИЯ	ПЛОЩАДЬ
1	Прихожая	9.3 м²
2	Коридор	15.8 м²
3	Котельная	4.9 м²
4	Общий СУ	4.4 м²
5	Спальня Марьям	12.1 м²
6	Спальня Карим	12.1 м²
7	Детский СУ	2.8 м²
8	Спальня Вильдан	13.2 м²
9	Спальня родителей	13 м²
10	Кабинет	5.4 м²
11	Гардероб	3.3 м²
12	Кухня-гостиная	43.8 м²
ОБЩАЯ ПЛОЩАДЬ		140 м²

Заказчик	
Дизайнер	Екатерина Г. В.


Эскизы мебели на заказ в Кухне-гостиной

EKATERINA GANEEVA
Interior Design


Стадия	Лист	Формат
ЭП	76	А3

Формат А3


ВИД СВЕРХУ

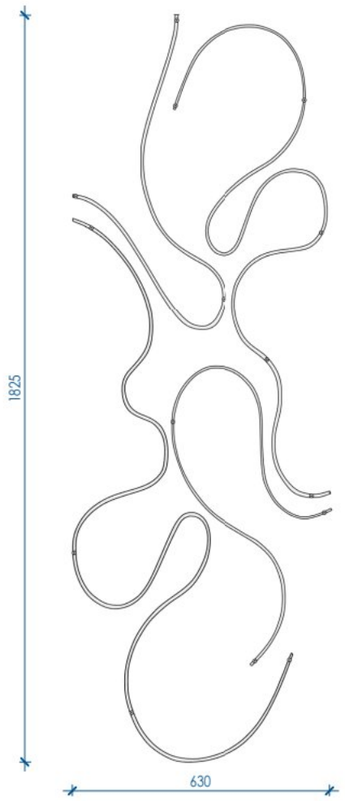


3D ВИД ЛЮСТРЫ НА ЗАКАЗ (1)

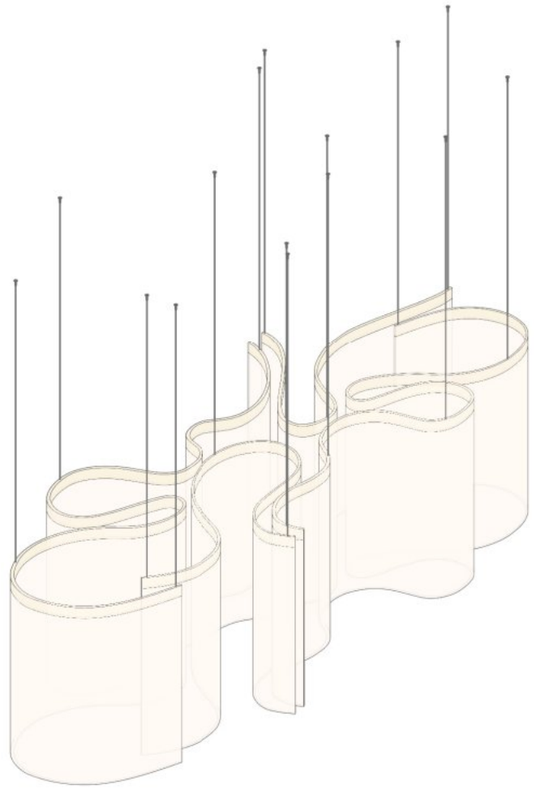


3D ВИД ЛЮСТРЫ НА ЗАКАЗ (2)

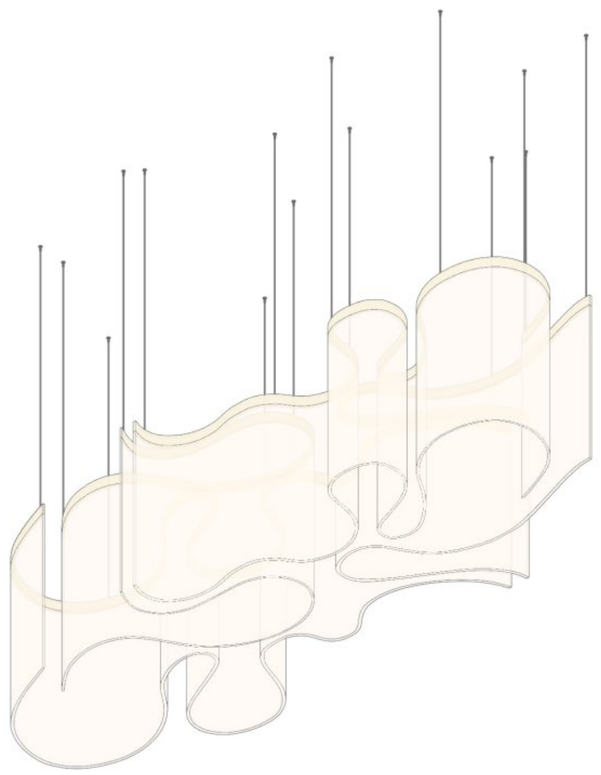

ВИД 1

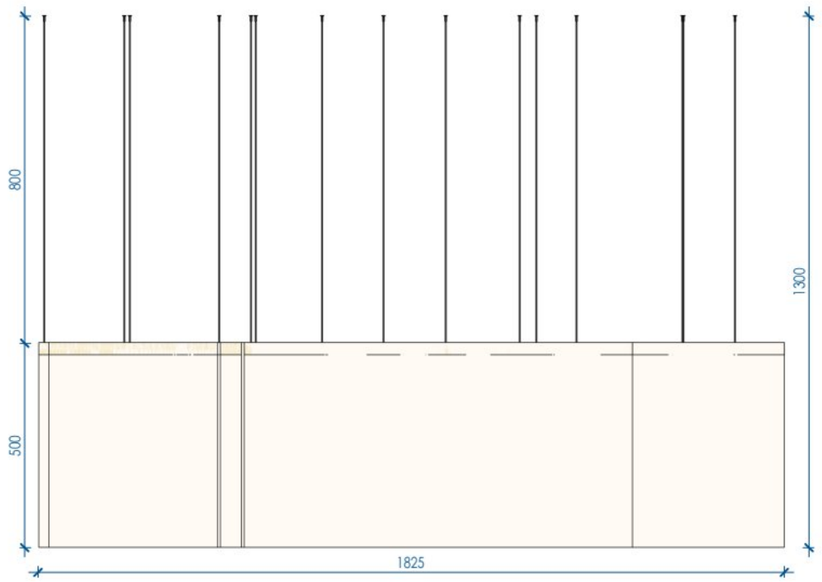

ВИД 2

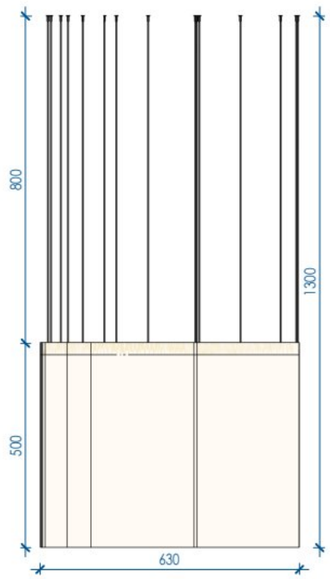

ПРИМЕЧАНИЯ!

1. Все размеры носят эскизный характер и уточняются по месту. Корректировка размеров осуществляется после фактических замеров.
2. Все развертки по мебели разработаны условно и являются заданием для подрядчиков.
3. Наполнение и фурнитура согласовываются с заказчиком в процессе производства работ на этапе формирования технического задания специализированной организации на производство корпусной мебели.
4. Смотреть совместно планом заказной мебели, с визуализациями, развертками, планом электроустановочного оборудования, планом расположения эл. выводов, планом сантехники, схемой приточной вентиляции и планы освещения.
5. Чертежи для изготовления мебели разрабатывают производители после контрольного замера на объекте.
6. Размеры корпусной мебели уточнить по месту при заказе.
7. Размеры со знаком * уточнить по месту.
8. Любые отклонения от плана БТИ подлежат согласованию в муниципальных органах. Ответственность за данное нарушение заказчик принимает на себя.
9. Материал фасадов на предпочтении клиентов.

СПЕЦИФИКАЦИЯ ПОМЕЩЕНИЙ

№	ИМЯ ПОМЕЩЕНИЯ	ПЛОЩАДЬ
1	Прихожая	9.3 м²
2	Коридор	15.8 м²
3	Котельная	4.9 м²
4	Общий СУ	4.4 м²
5	Спальня Марьям	12.1 м²
6	Спальня Карим	12.1 м²
7	Детский СУ	2.8 м²
8	Спальня Вильдан	13.2 м²
9	Спальня родителей	13 м²
10	Кабинет	5.4 м²
11	Гардероб	3.3 м²
12	Кухня-гостиная	43.8 м²
ОБЩАЯ ПЛОЩАДЬ		140 м²

Заказчик	
Дизайнер	Екатерина Г. В.


Люстра на заказ в Кухне-гостиной

EKATERINA GANEEVA
Interior Design


Стадия	Лист	Формат
ЭП	77	А3

Формат А3


3D ВИД СТЕНОВОЙ ЗД ПАНЕЛИ НА ЗАКАЗ В СПАЛЬНЕ РОДИТЕЛЕЙ

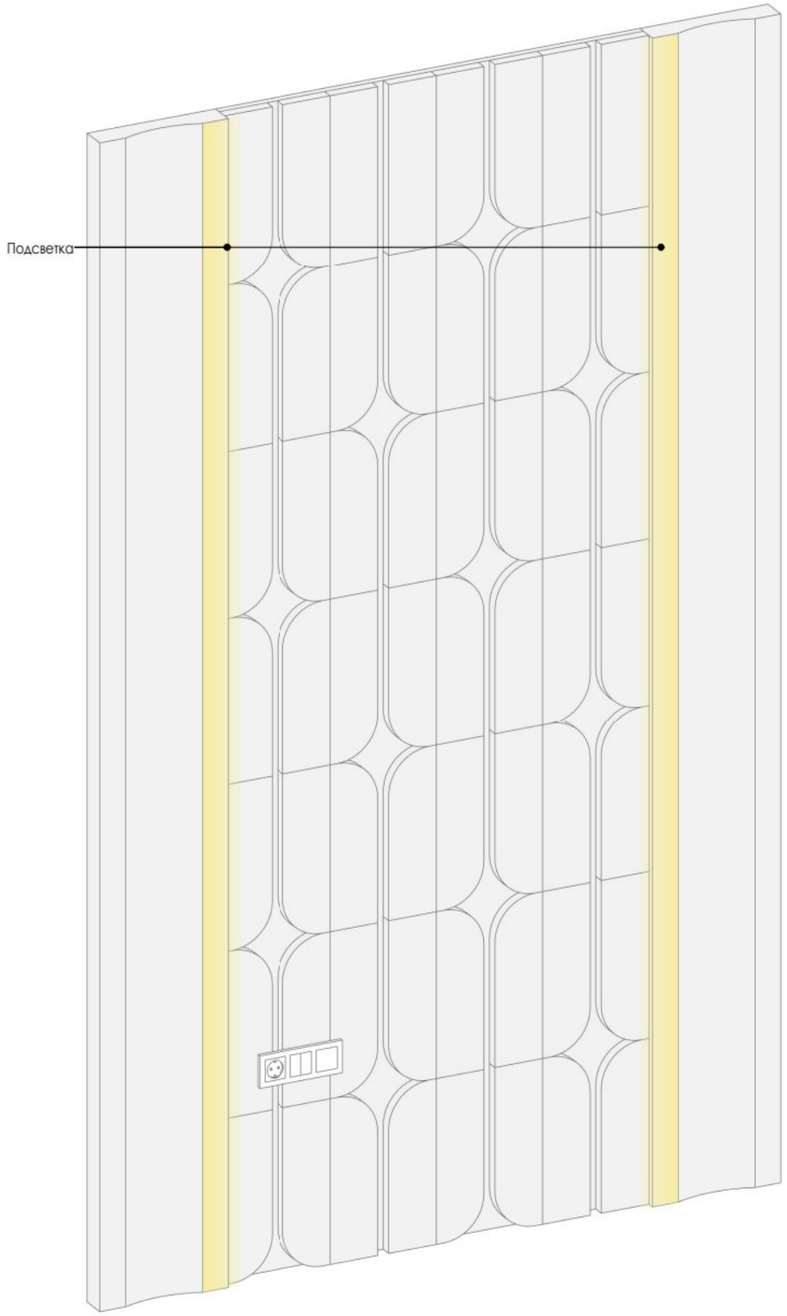

ВИД 1

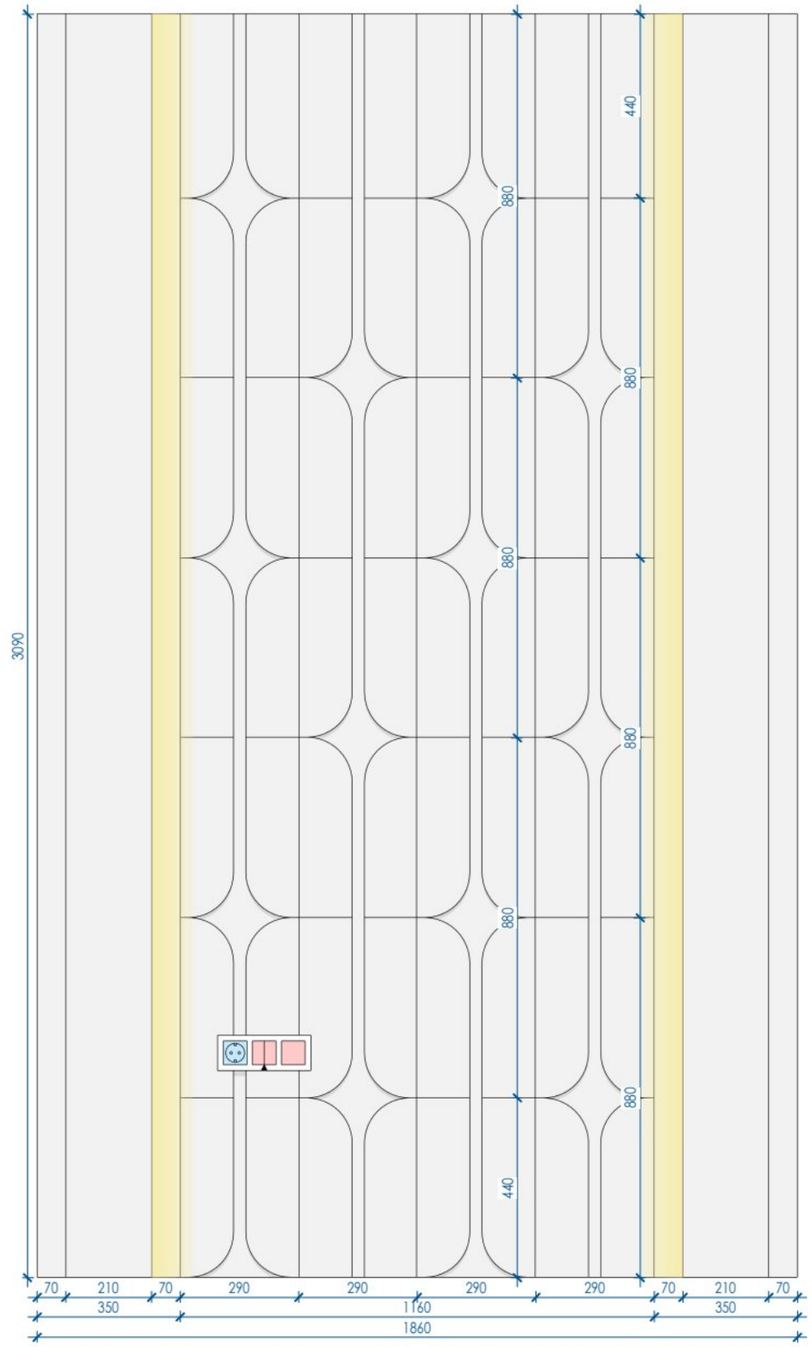

ВИД СВЕРХУ

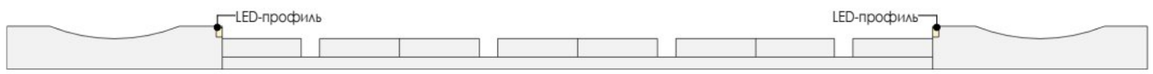

ПРИМЕЧАНИЯ!

1. Все размеры носят эскизный характер и уточняются по месту. Корректировка размеров осуществляется после фактических замеров.
2. Все развертки по мебели разработаны условно и являются заданием для подрядчиков.
3. Наполнение и фурнитура согласовываются с заказчиком в процессе производства работ на этапе формирования технического задания специализированной организации на производство корпусной мебели.
4. Смотреть совместно планом заказной мебели, с визуализациями, развертками, планом электроустановочного оборудования, планом расположения эл. выводов, планом сантехники, схемой приточной вентиляции и планы освещения.
5. Чертежи для изготовления мебели разрабатывают производители после контрольного замера на объекте.
6. Размеры корпусной мебели уточнить по месту при заказе.
7. Размеры со знаком * уточнить по месту.
8. Любые отклонения от плана БТИ подлежат согласованию в муниципальных органах. Ответственность за данное нарушение заказчик принимает на себя.
9. Материал фасадов на предпочтении клиентов.

СПЕЦИФИКАЦИЯ ПОМЕЩЕНИЙ

№	ИМЯ ПОМЕЩЕНИЯ	ПЛОЩАДЬ
1	Прихожая	9.3 м²
2	Коридор	15.8 м²
3	Котельная	4.9 м²
4	Общий СУ	4.4 м²
5	Спальня Марьям	12.1 м²
6	Спальня Карим	12.1 м²
7	Детский СУ	2.8 м²
8	Спальня Вильдан	13.2 м²
9	Спальня родителей	13 м²
10	Кабинет	5.4 м²
11	Гардероб	3.3 м²
12	Кухня-гостиная	43.8 м²
ОБЩАЯ ПЛОЩАДЬ		140 м²

Заказчик	
Дизайнер	Екатерина Г. В.


Стеновая 3д панель на заказ в Спальне родителей

EKATERINA GANEEVA
Interior Design


Стадия	Лист	Формат
ЭП	78	А3

Формат А3


3D ВИД ДУШЕВОЙ ПЕРЕГОРОДКИ В ДЕТСКОМ СУ

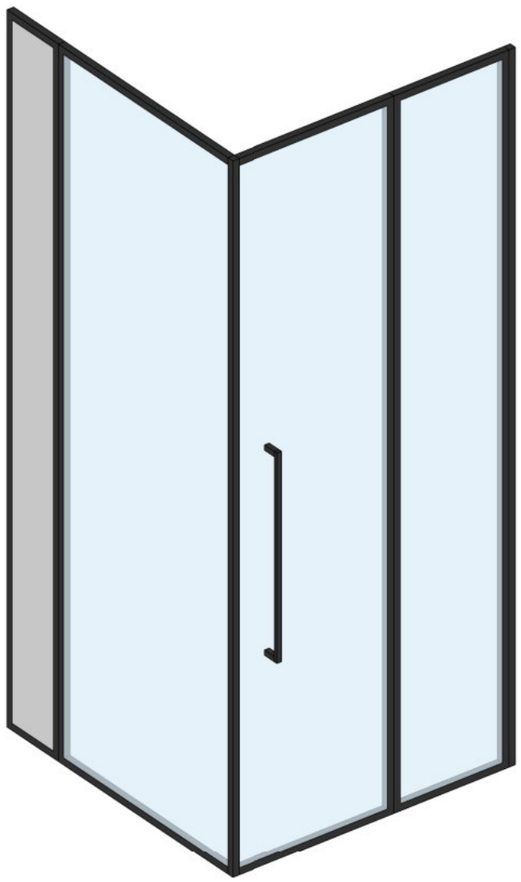

ВИД 1

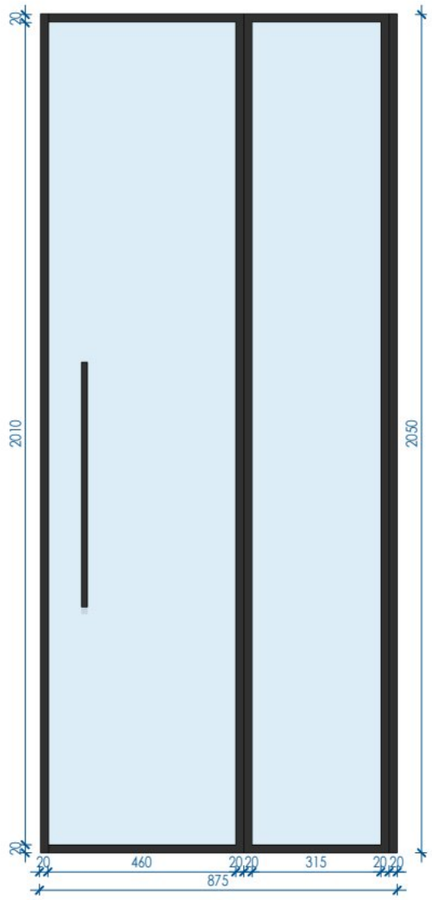

ВИД 2

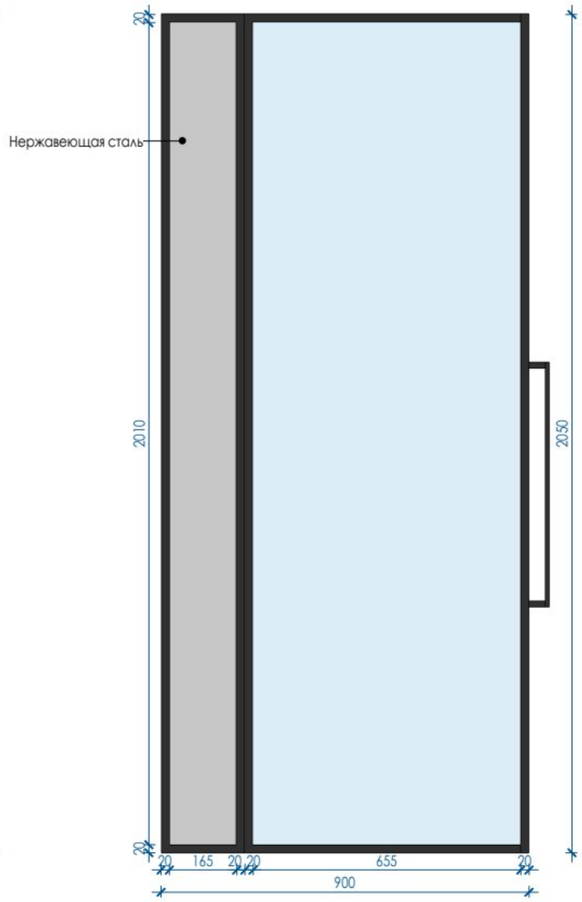

ПРИМЕЧАНИЯ!

1. Все размеры носят эскизный характер и уточняются по месту. Корректировка размеров осуществляется после фактических замеров.
2. Все развертки по мебели разработаны условно и являются заданием для подрядчиков.
3. Наполнение и фурнитура согласовываются с заказчиком в процессе производства работ на этапе формирования технического задания специализированной организации на производство корпусной мебели.
4. Смотреть совместно планом заказной мебели, с визуализациями, развертками, планом электроустановочного оборудования, планом расположения эл. выводов, планом сантехники, схемой приточной вентиляции и планы освещения.
5. Чертежи для изготовления мебели разрабатывают производители после контрольного замера на объекте.
6. Размеры корпусной мебели уточнить по месту при заказе.
7. Размеры со знаком * уточнить по месту.
8. Любые отклонения от плана БТИ подлежат согласованию в муниципальных органах. Ответственность за данное нарушение заказчик принимает на себя.
9. Материал фасадов на предпочтении клиентов.

СПЕЦИФИКАЦИЯ ПОМЕЩЕНИЙ

№	ИМЯ ПОМЕЩЕНИЯ	ПЛОЩАДЬ
1	Прихожая	9.3 м²
2	Коридор	15.8 м²
3	Котельная	4.9 м²
4	Общий СУ	4.4 м²
5	Спальня Марьям	12.1 м²
6	Спальня Карим	12.1 м²
7	Детский СУ	2.8 м²
8	Спальня Вильдан	13.2 м²
9	Спальня родителей	13 м²
10	Кабинет	5.4 м²
11	Гардероб	3.3 м²
12	Кухня-гостиная	43.8 м²
ОБЩАЯ ПЛОЩАДЬ		140 м²

Заказчик	
Дизайнер	Екатерина Г. В.

Душевая перегородка в Детском СУ

EKATERINA GANEEVA
Interior Design

Стадия	Лист	Формат
ЭП	79	А3

Формат А3